


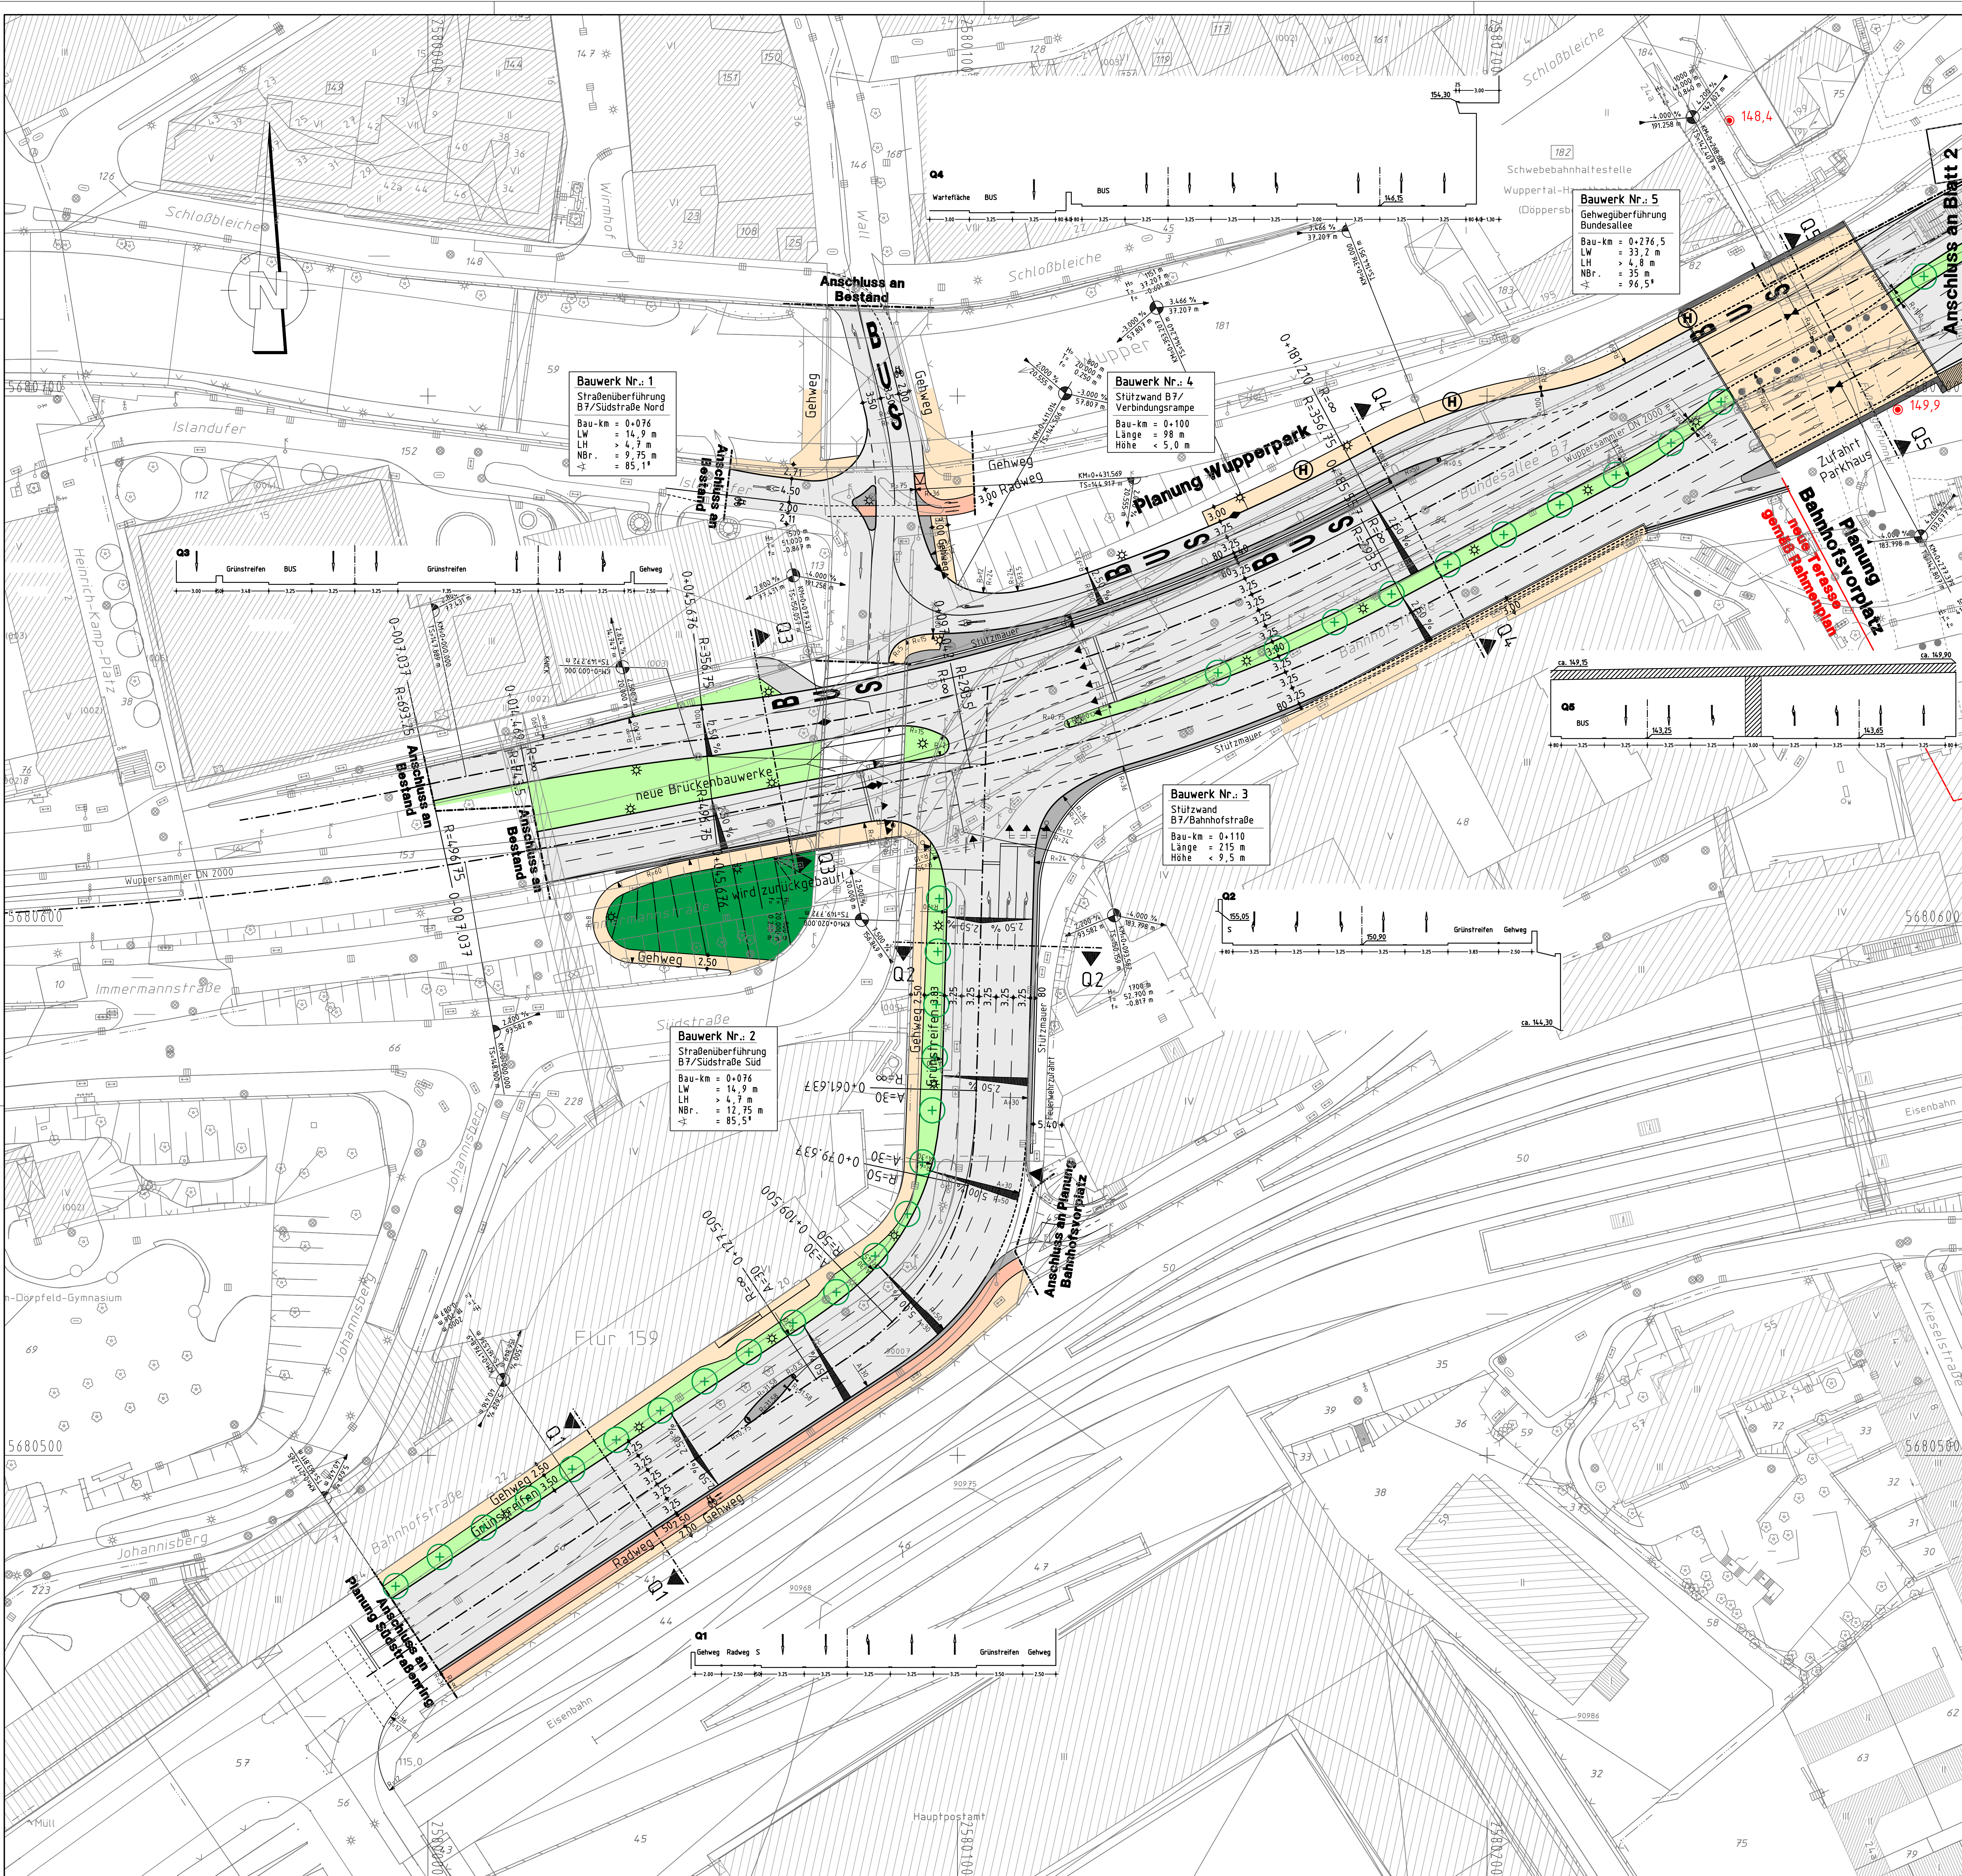

Legende :

	Fahrbahnen		Böschung
	Gehweg		Trenn- u. Seitenstreifen, Verkehrsinseln
	Radweg		Grünfläche

- FINANZIERUNGSANTRAG -

Arbeitsgemeinschaft				Datum	Name
 Schüler-Plan Ingenieurgesellschaft für Bau- und Verkehrsplanung	 doppersberg architects engineers	Telefon: 0211 / 958410-0 Fax: 0211 / 958410-1 Heinrich Straße 101-103 50823 Köln	bearbeitet	Mai 2003	Skunca
			gezeichnet	Mai 2003	Ehrlich
			Köln, den		

Ausfertigung: ————— Anlage: 5.3.1

GB 1.2 Stadtentwicklung, Bauen und Verkehr

Ressort Straßen und Verkehr

Abteilung 104.2 – Straßenneubau

Gesehen:	Bearbeiter:	Erstellt:	Änderungen:
			a) f)
			b) g)
			c) h)
Datum:	Datum:	Datum:	d) i)
			e) k)
Projekt:			
Planart:	Lageplan		Maßstab: 1 : 500
Blatt 1	Weitergabe sowie Vervielfältigung dieser Unterlage, Verwertung und Mitteilung ihres Inhalts ist nicht gestattet, soweit nicht ausdrücklich zugestanden. Zuwiderhandlungen verpflichten zu Schadensersatz. Alle Rechte vorbehalten.		