


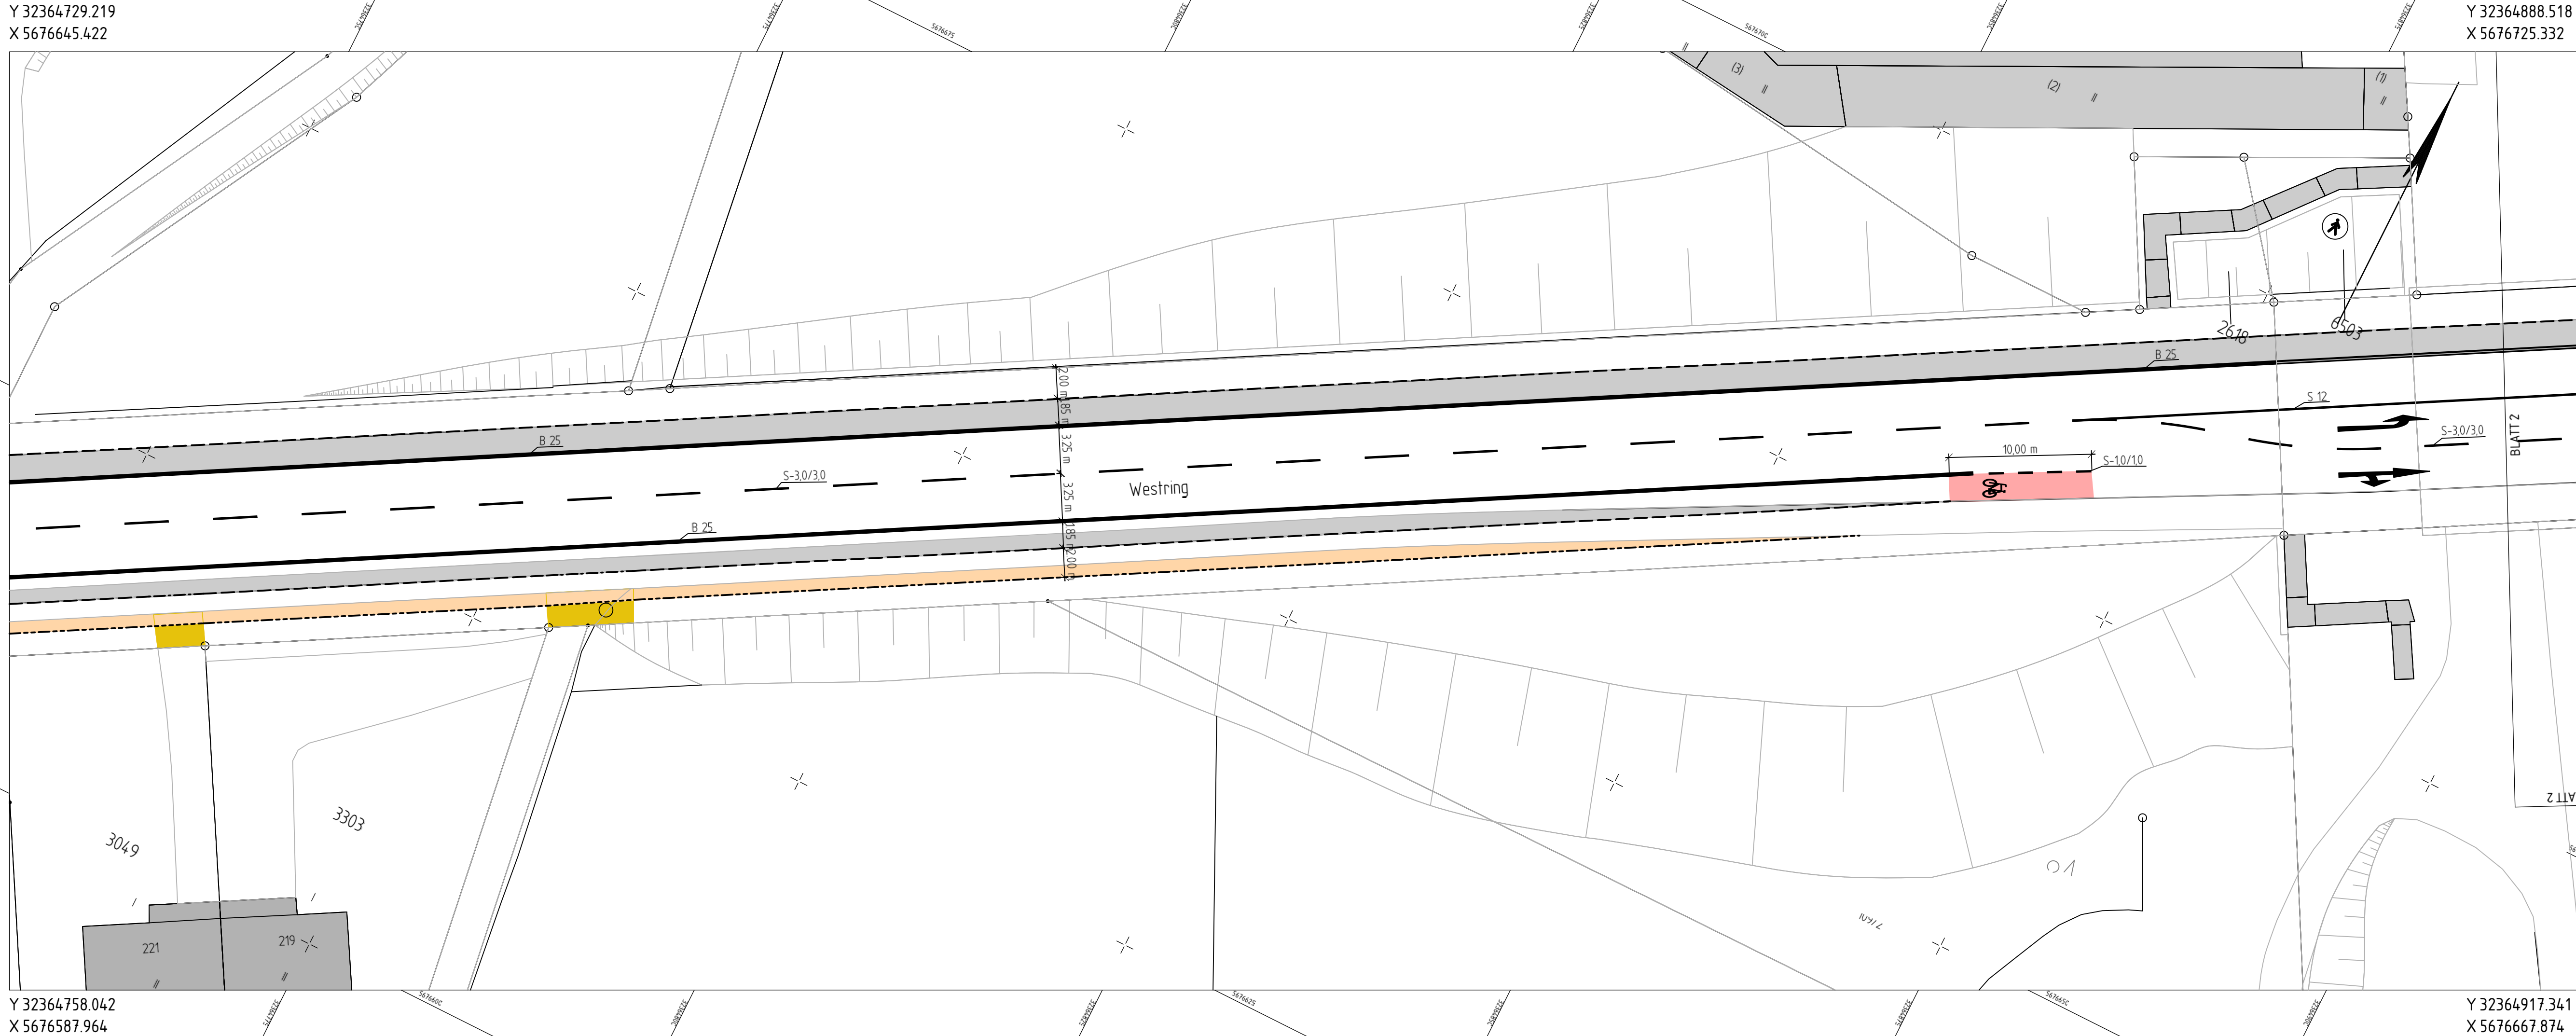

Legende:

- Bauliche Änderung der Fahrbahnrandlinie
- Überfahrt
- Konfliktfläche Radverkehr
- bauliche Änderung Gehweghinterkante
- Hochbord H 15x25 +12cm
- Rundbord R 15x22 +1,5cm
- Kantenstein T 10x30 +5cm
- Kantenstein T 10x30 +0

Index	Änderung	Datum	erstellt	gesehen

Bauherr: **Wuppertal**
Ressort Straßen und Verkehr
Abteilung 104.5 - Straßen- und Verkehrsplanung
Stadt Wuppertal, Johannes-Rau-Platz 1, 42275 Wuppertal

bearbeitet/erstellt:
01.2021 / Pütz
gesehen:
01.2021 / Stüben-Lierzer

gesehen:
01.2021 / Dr. Betz

Ausfertigung: (....) Anlage: (....)

Geschäftsbereich 1 - Stadtgrün, Mobilität, Umwelt und Geodaten
Ressort Straßen und Verkehr

Abteilung 104.5
Zur Ausführung genehmigt

Abteilung 104.11
Anordnungs-Nr.:
Die vorbezeichnete Maßnahme wird hiermit gem. § 45 (3) StVO angeordnet.
Ich bitte die Maßnahme nach § 45 (5) StVO zu veranlassen.
an 104.
M.d.B. um Rückmeldung des Ausführungsdatums

Abteilung 104.3
Wuppertal, den

Projekt: **Westring**
Anlegen einer Radverkehrsanlage

Planart: **Lageplan** Maßstab: **1:250**

Bemerkung: Weitergabe sowie Vervielfältigung dieser Unterlage Verwertung und Mitteilung ihres Inhalts ist nicht gestattet, soweit nicht ausdrücklich zugestanden. Zuwiderhandlungen verpflichten zu Schadenersatz. Alle Rechte vorbehalten.

Geodätische Grundlagen: Net 77 Höhenfestpunktfeld: NHN-Höher

Auftragsnummer 102.01
123456 / 08

W-783/015