


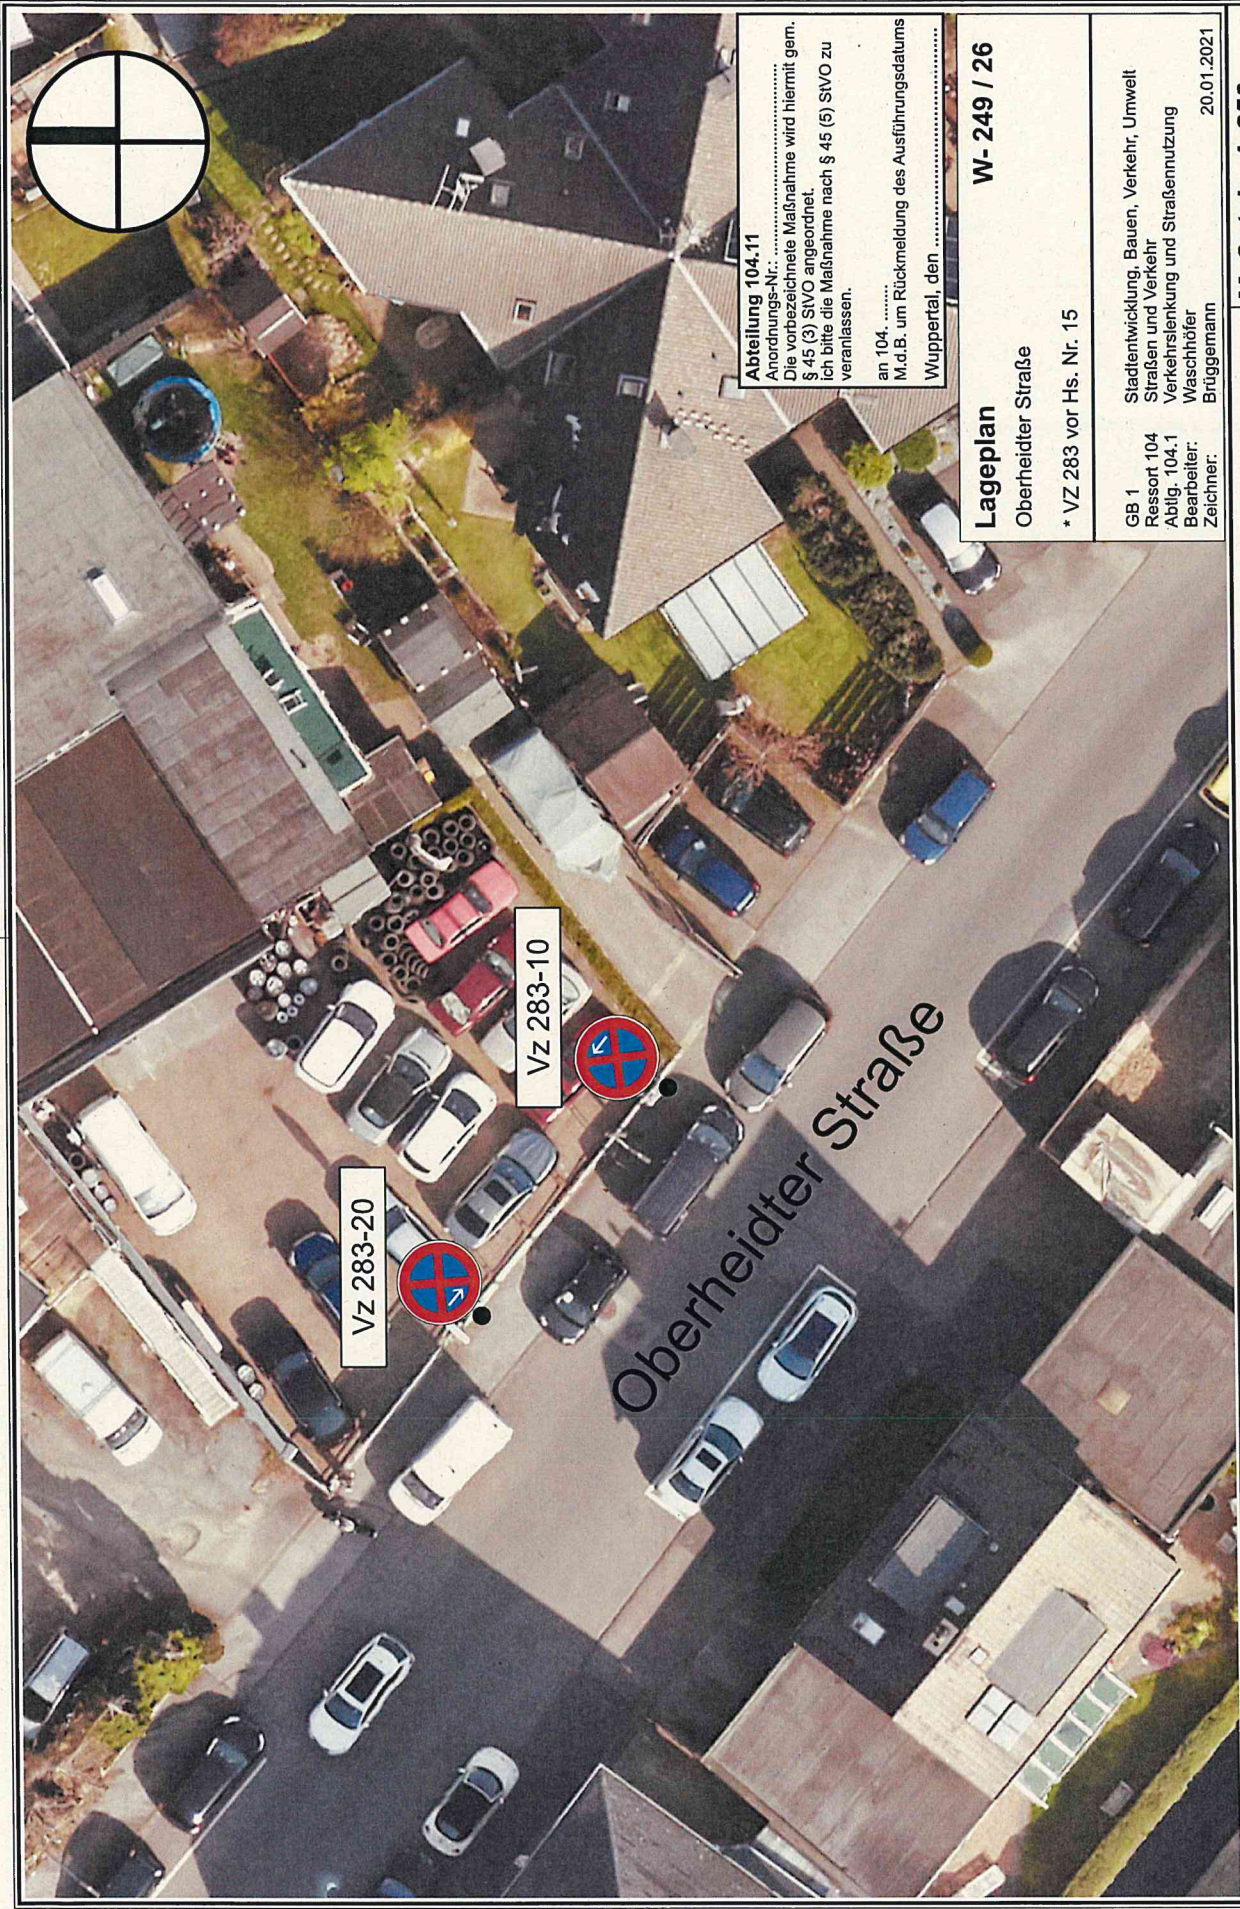

Abteilung 104.11
Anordnungs-Nr.:
Die vorbeschriebene Maßnahme wird hiermit gem.
§ 45 (3) StVO angeordnet.
Ich bitte die Maßnahme nach § 45 (5) StVO zu
veranlassen.
an 104
M.d.B. um Rückmeldung des Ausführungsdatums
Wuppertal, den

Lageplan	W- 249 / 26
Oberheidter Straße	
* VZ 283 vor Hs. Nr. 15	
GB 1	Stadtentwicklung, Bauen, Verkehr, Umwelt
Ressort 104	Straßen und Verkehr
Abtlig. 104.1	Verkehrsentwicklung und Straßennutzung
Bearbeiter:	Waschhöfer
Zeichner:	Brüggemann
	20.01.2021

Maßstab 1:250
Erstellt am 19.01.2021

 **Herausgeber:**
Stadt Wuppertal
Ressort Vermessung, Katasteramt und Geodäten

Dieser Ausdruck ist gesetzlich geschützt!
Vervielfältigungen, Umrissen, Veröffentlichungen oder die Weitergabe an Dritte nur mit Zustimmung des Herausgebers, ausgenommen Vervielfältigungen und Umrissen zur innerbetrieblichen Verwendung bei Behörden oder zum eigenen Gebrauch.