


Y 32365028.526
X 5676827.298

Y 32365206.890
X 5676827.298

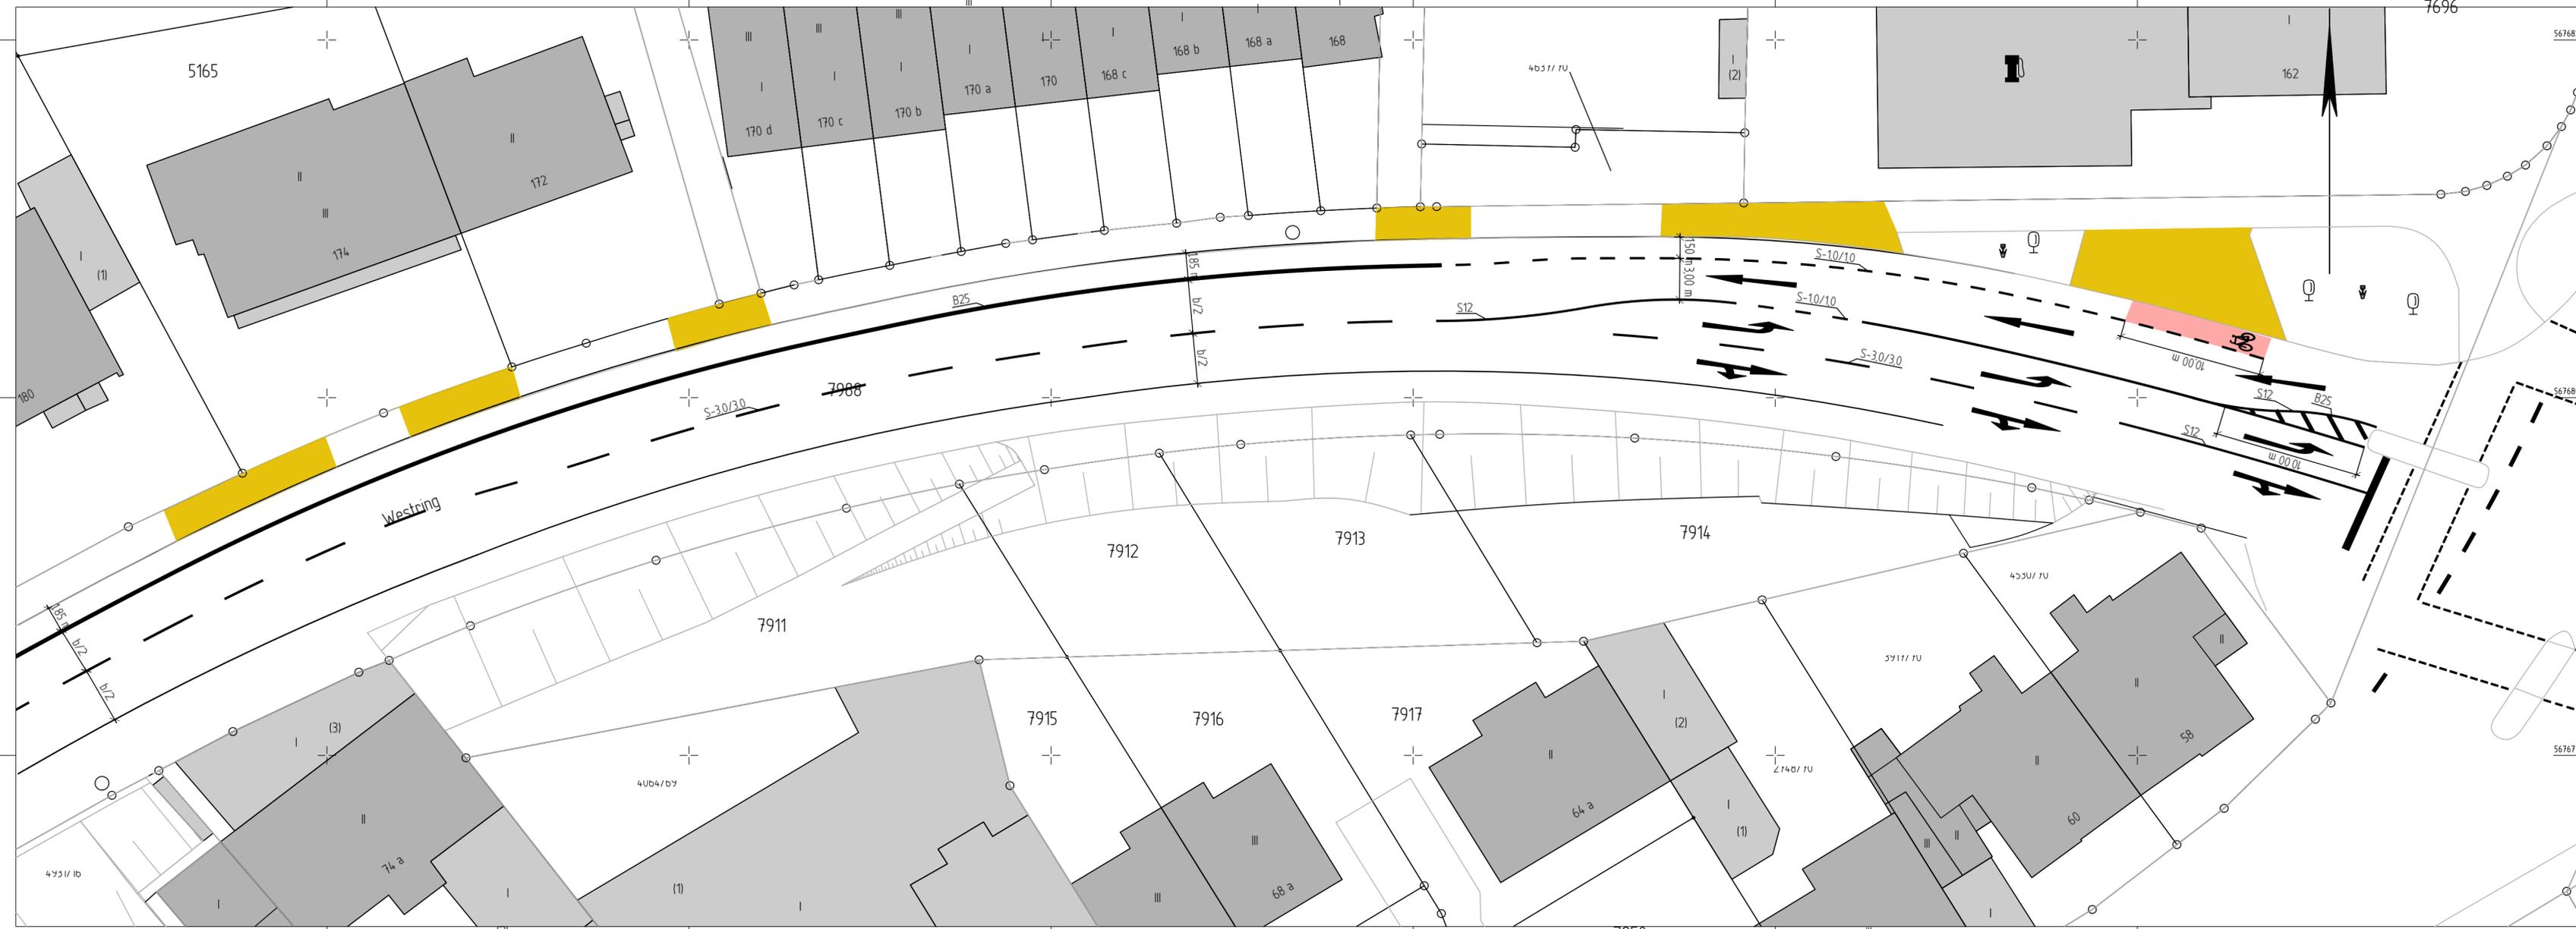

Y 32365028.526
X 5676763.048

Y 32365206.890
X 5676763.048

Legende:

- Bauliche Änderung der Fahrbahnrandlinie
- Überfahrt
- Konfliktfläche Radverkehr
- Bauliche Änderung Gehweg
- Hochbord H 15x25 +12cm

a	Änderung der Radverkehrsanlage und des Parkstreifens	02.2021	Pütz	
Index	Änderung		erstellt	gesehen

Wuppertal
Ressort Straßen und Verkehr
Abteilung 104.5 - Straßen- und Verkehrsplanung
Stadt Wuppertal, Johannes-Rau-Platz 1, 42275 Wuppertal

bearbeitet/erstellt:
01.2021 / Pütz
gesehen:
01.2021 / Stüben-Lierzer

gesehen:
01.2021 / Dr. Betz

Ausfertigung: (...) Anlage: (...)

Geschäftsbereich 1 - Stadtgrün, Mobilität, Umwelt und Geodaten
Ressort Straßen und Verkehr

Abteilung 104.5 Zur Ausführung genehmigt	Abteilung 104.11 Anordnungs-Nr.: Die vorbezeichnete Maßnahme wird hiermit gem. § 45 (3) StVO angeordnet. Ich bitte die Maßnahme nach § 45 (5) StVO zu veranlassen. an 104. M.d.B. um Rückmeldung des Ausführungsdatums	Abteilung 104.3 Wuppertal, den
--	--	--

Projekt: **Westring**
Anlagen einer Radverkehrsanlage

Planart: **Lageplan** Maßstab: **1:250**

Bemerkung: Weitertgabe sowie Vervielfältigung dieser Unterlage Verwertung und Mitteilung ihres Inhalts ist nicht gestattet soweit nicht ausdrücklich zugestanden. Zuwiderhandlungen verpflichten zu Schadensersatz. Alle Rechte vorbehalten.

Geodätische Grundlagen: Auftragsnummer 102.01
Lagepunktfeld: Netz 77 123456 / 08
Höhenfestpunktfeld: NNH-Höher

W-783/013a