


Y 32364875.645
X 5676732.947

Y 32365032.944
X 5676816.868

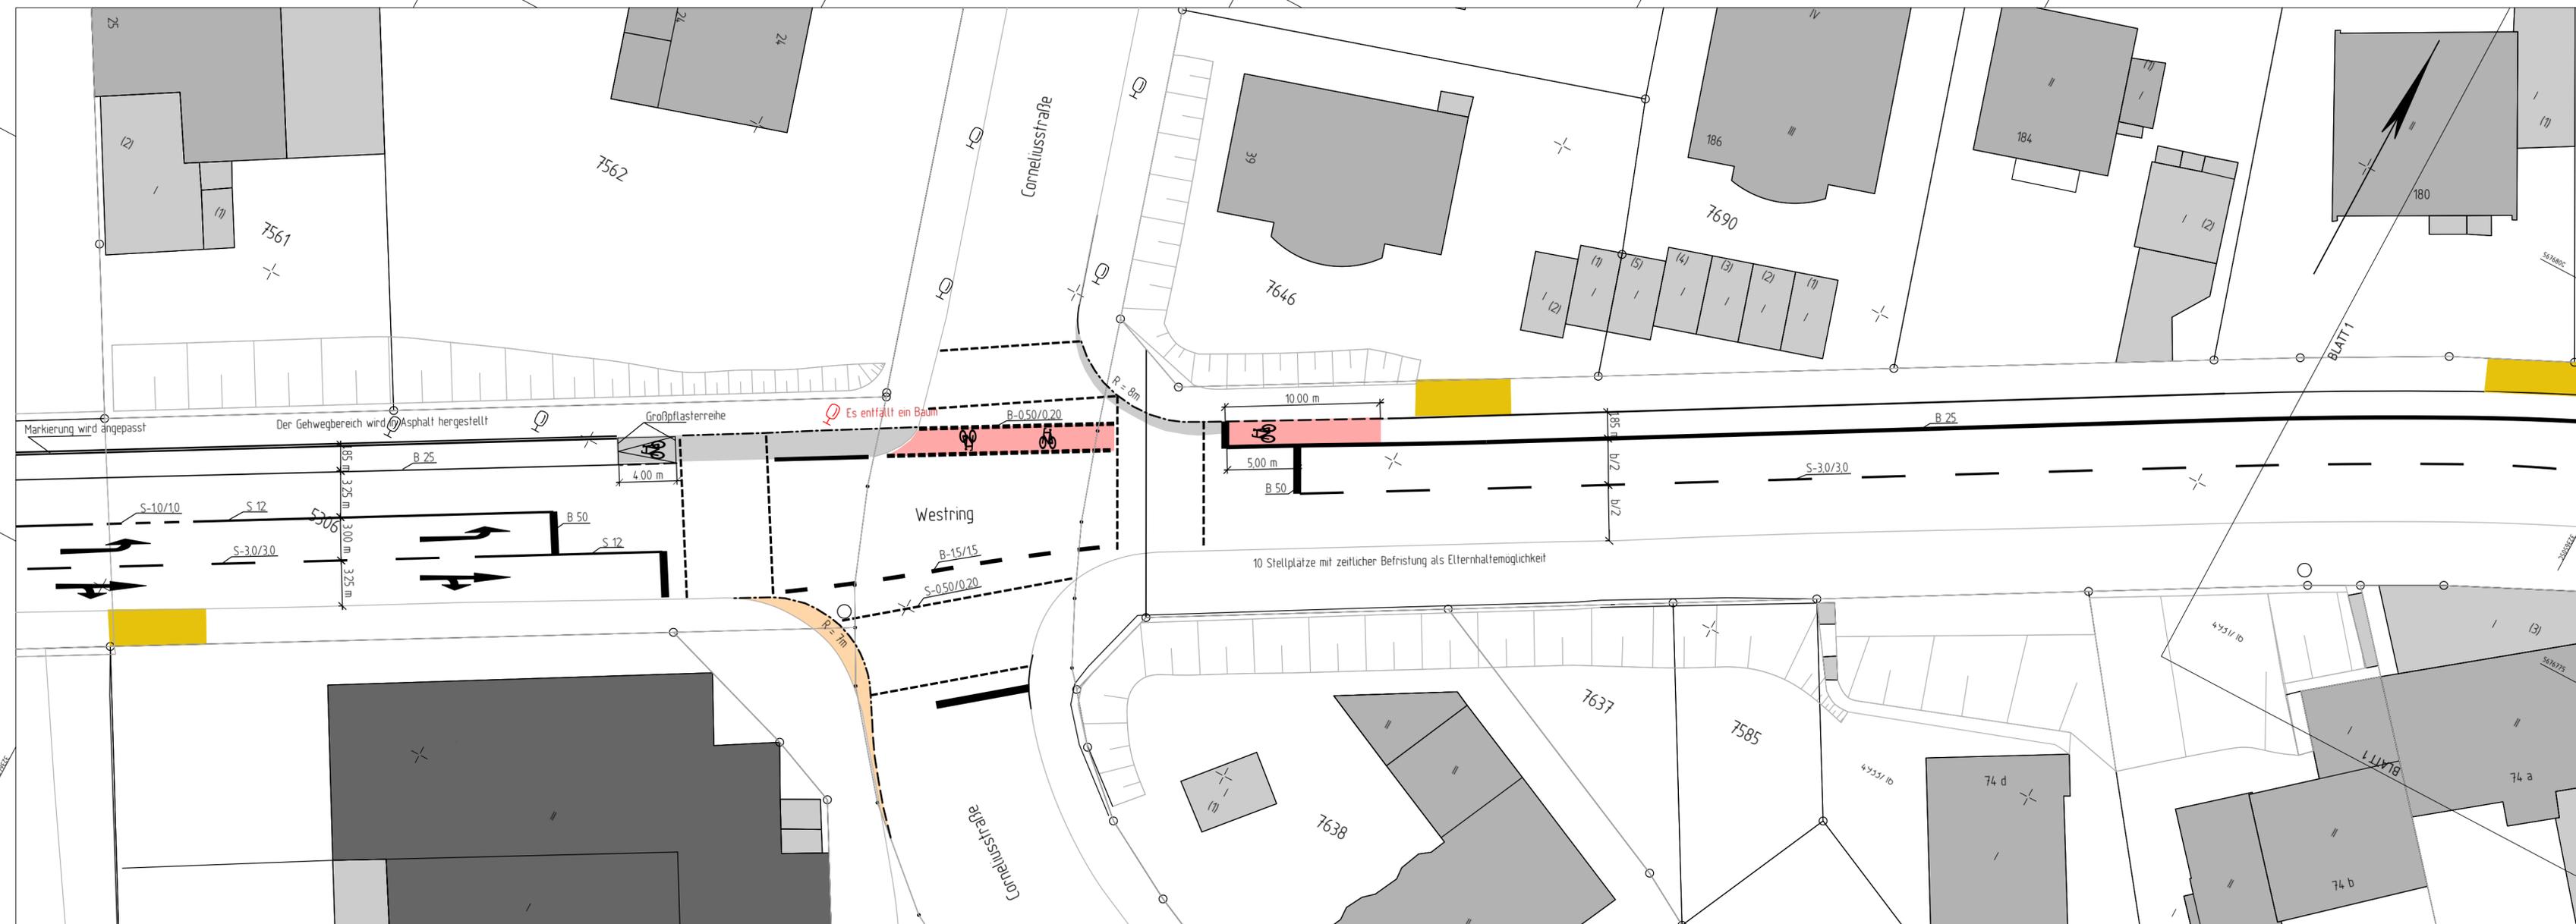

Y 32364905.935
X 5676676.173

Y 32365063.234
X 5676760.094

Legende:

- Bauliche Änderung der Fahrbahnrandlinie
- Überfahrt
- Konfliktfläche Radverkehr
- Hochbord H 15x25 +12cm
- Rundbord R 15x22 +1,5cm

b	Einfügen Rampe Brückenbauwerk und Bäume	07.2021	Pütz	
a	Beibehaltung Parkplätze, Schaffung einer Elternhaltemöglichkeit	03.2021	Pütz	
Index	Änderung	Datum	erstellt	gesehen

Bauherr: Wuppertal Ressort Straßen und Verkehr Abteilung 104.5 - Straßen- und Verkehrsplanung Stadt Wuppertal, Johannes-Rau-Platz 1, 42275 Wuppertal	bearbeitet/erstellt: 01.2021 / Pütz gesehen: 01.2021 / Stüben-Lierzer	gesehen: 01.2021 / Dr. Betz
---	--	--------------------------------

Ausfertigung: (....) Anlage: (....)		
Geschäftsbereich 1 - Stadtgrün, Mobilität, Umwelt und Geodaten Ressort Straßen und Verkehr		
Abteilung 104.5 Zur Ausführung genehmigt	Abteilung 104.11 Anordnungs-Nr.: Die vorbezeichnete Maßnahme wird hiermit gem. § 45 (3) SVO angeordnet. Ich bitte die Maßnahme nach § 45 (5) SVO zu veranlassen. an 104. M.d.B. um Rückmeldung des Ausführungsdatums	Abteilung 104.3 Wuppertal, den

Westring Anlegen einer Radverkehrsanlage	
Projekt: Lageplan	Maßstab: 1:250
Bemerkung:	Weitergabe sowie Vervielfältigung dieser Unterlage; Verwertung und Mitteilung ihres Inhalts ist nicht gestattet, soweit nicht ausdrücklich zugestanden. Zuwiderhandlungen verpflichten zu Schadenersatz. Alle Rechte vorbehalten.
Geodätische Grundlagen: Lagefestpunktfeld: Netz 77 Höhenfestpunktfeld: NHN-Höher	Auftragsnummer 102.01 123456 / 08
W-783/014b	