


Y 32364729.219
X 5676645.422

Y 32364888.518
X 5676725.332

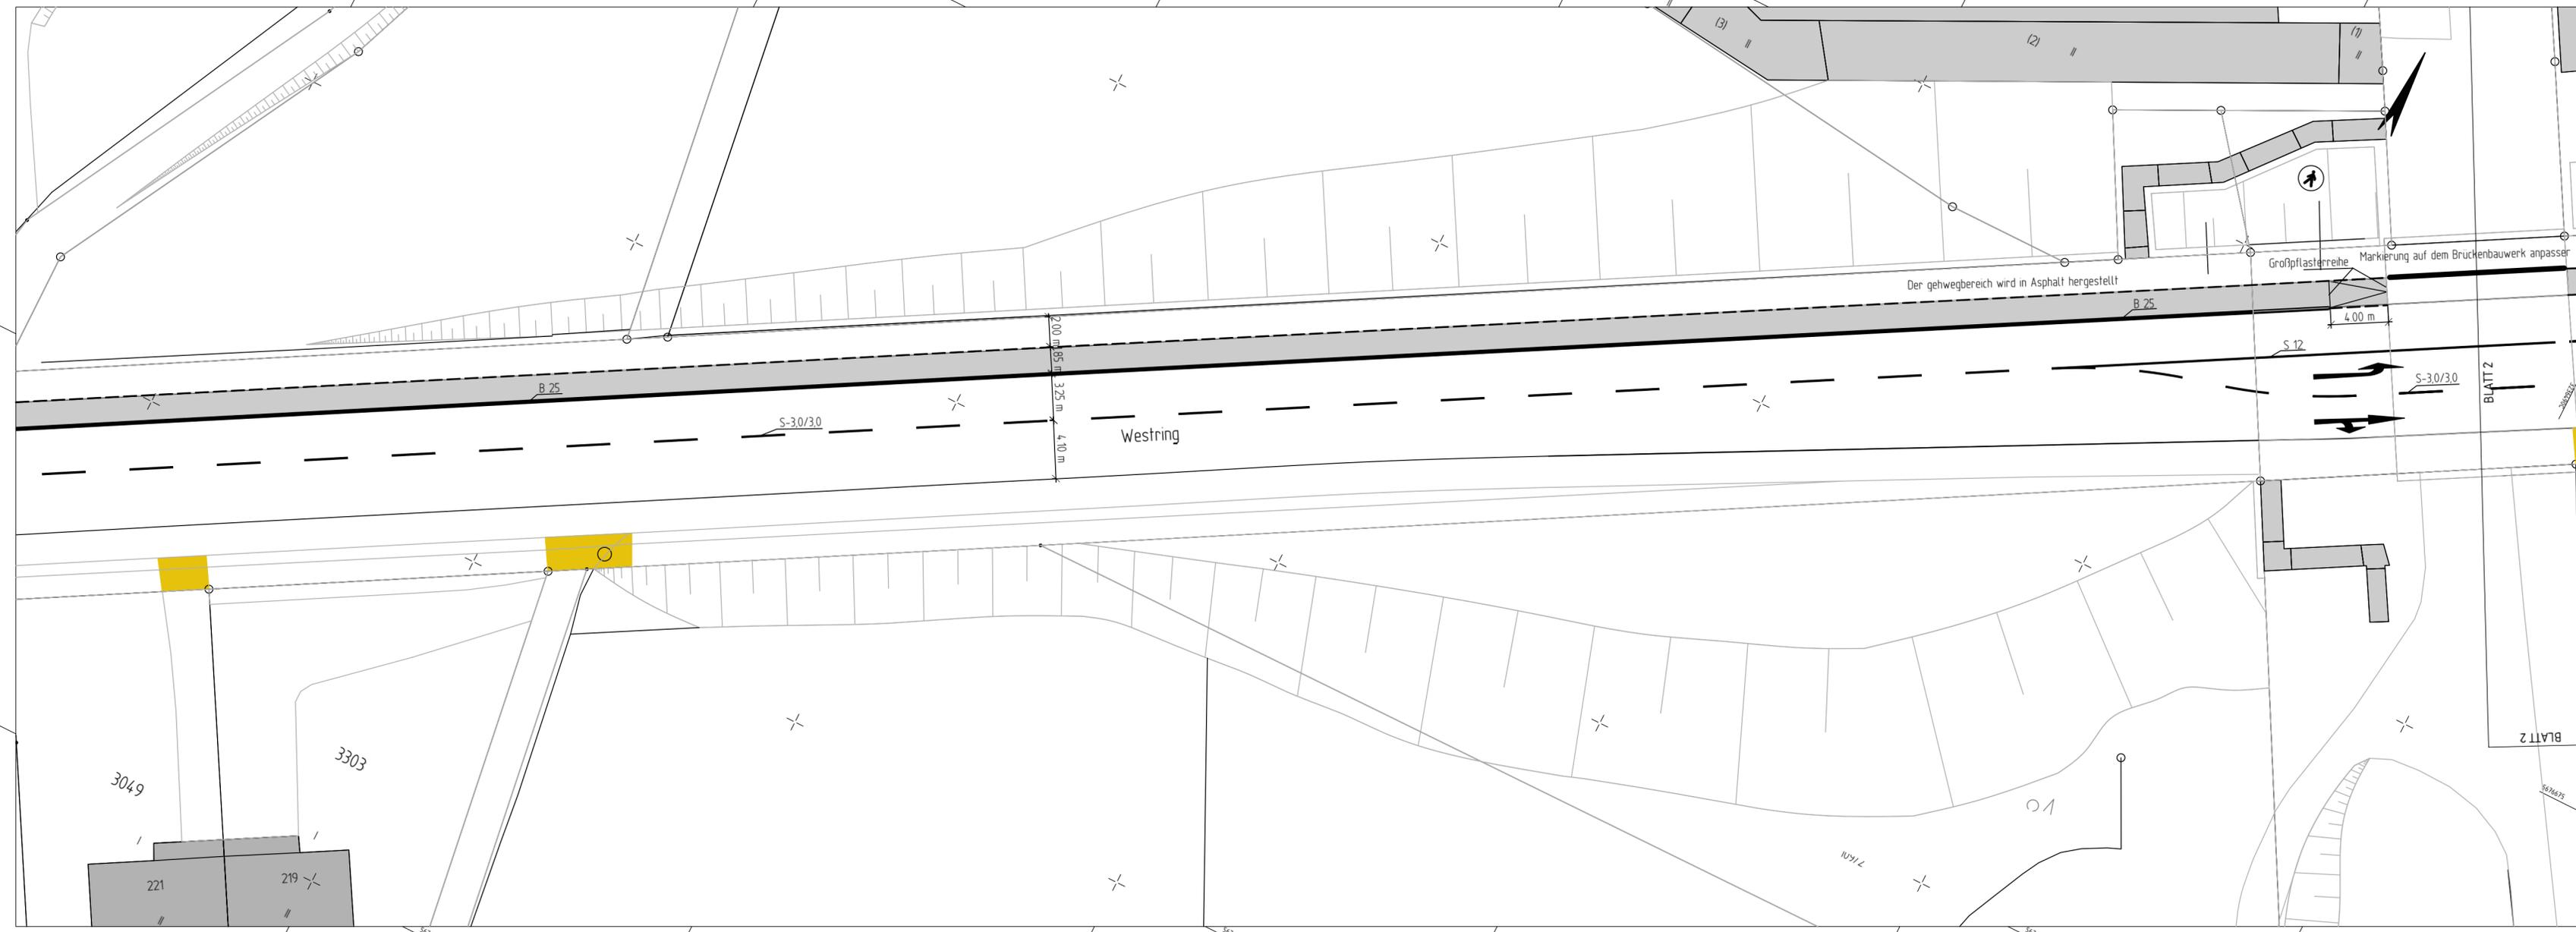

Y 32364758.042
X 5676587.964

Y 32364917.341
X 5676667.874

Legende:

	Bauliche Änderung der Fahrbahnrandlinie
	Überfahrt
	Konfliktfläche Radverkehr
	bauliche Änderung Gehweghinterkante
	Hochbord H 15x25 +12cm
	Rundbord R 15x22 +1,5cm
	Kantenstein T 10x30 +5cm
	Kantenstein T 10x30 +0

a	Südliche Radverkehrsanlage entfernen	07.2021	Pütz	
b	Absteckung südlicher Fahrbahnrand ergänz	07.2021	Pütz	
a	Rampe Brückenbauwerk eingefügt	07.2021	Pütz	
Index	Änderung	Datum	erstellt	gesehen

Bauherr:		bearbeitet/erstellt:	07.2021 / Pütz
Ressort Straßen und Verkehr	Abteilung 104.5 - Straßen- und Verkehrsplanung	gesehen:	01.2021 / Stüben-Lierzer
Stadt Wuppertal, Johannes-Rau-Platz 1, 42275 Wuppertal		gesehen:	01.2021 / Dr. Betz

Ausfertigung: (....) Anlage: (....)

Geschäftsbereich 1 - Stadtgrün, Mobilität, Umwelt und Geodaten
Ressort Straßen und Verkehr

Abteilung 104.5 Zur Ausführung genehmigt	Abteilung 104.11 Anordnungs-Nr.: Die vorbezeichnete Maßnahme wird hiermit gem. § 45 (3) SIVO angeordnet. ich bitte die Maßnahme nach § 45 (5) SIVO zu veranlassen. an 104. M.d.B. um Rückmeldung des Ausführungsdatums	Abteilung 104.3
Wuppertal, den	Wuppertal, den	Wuppertal, den

Projekt: Westring Anlegen einer Radverkehrsanlage	
Planart: Lageplan	Maßstab: 1:250
Bemerkung:	Weitergabe sowie Vervielfältigung dieser Unterlage Verwertung und Mitteilung ihres Inhalts ist nicht gestattet, soweit nicht ausdrücklich zugestanden. Zuwiderhandlungen verpflichten zu Schadenersatz. Alle Rechte vorbehalten.
Geodätische Grundlagen: Lagefestpunktfeld: Netz 77 Höhenfestpunktfeld: NNH-Höher	Auftragsnummer 102.01 123456 / 08
W-783/015c	