


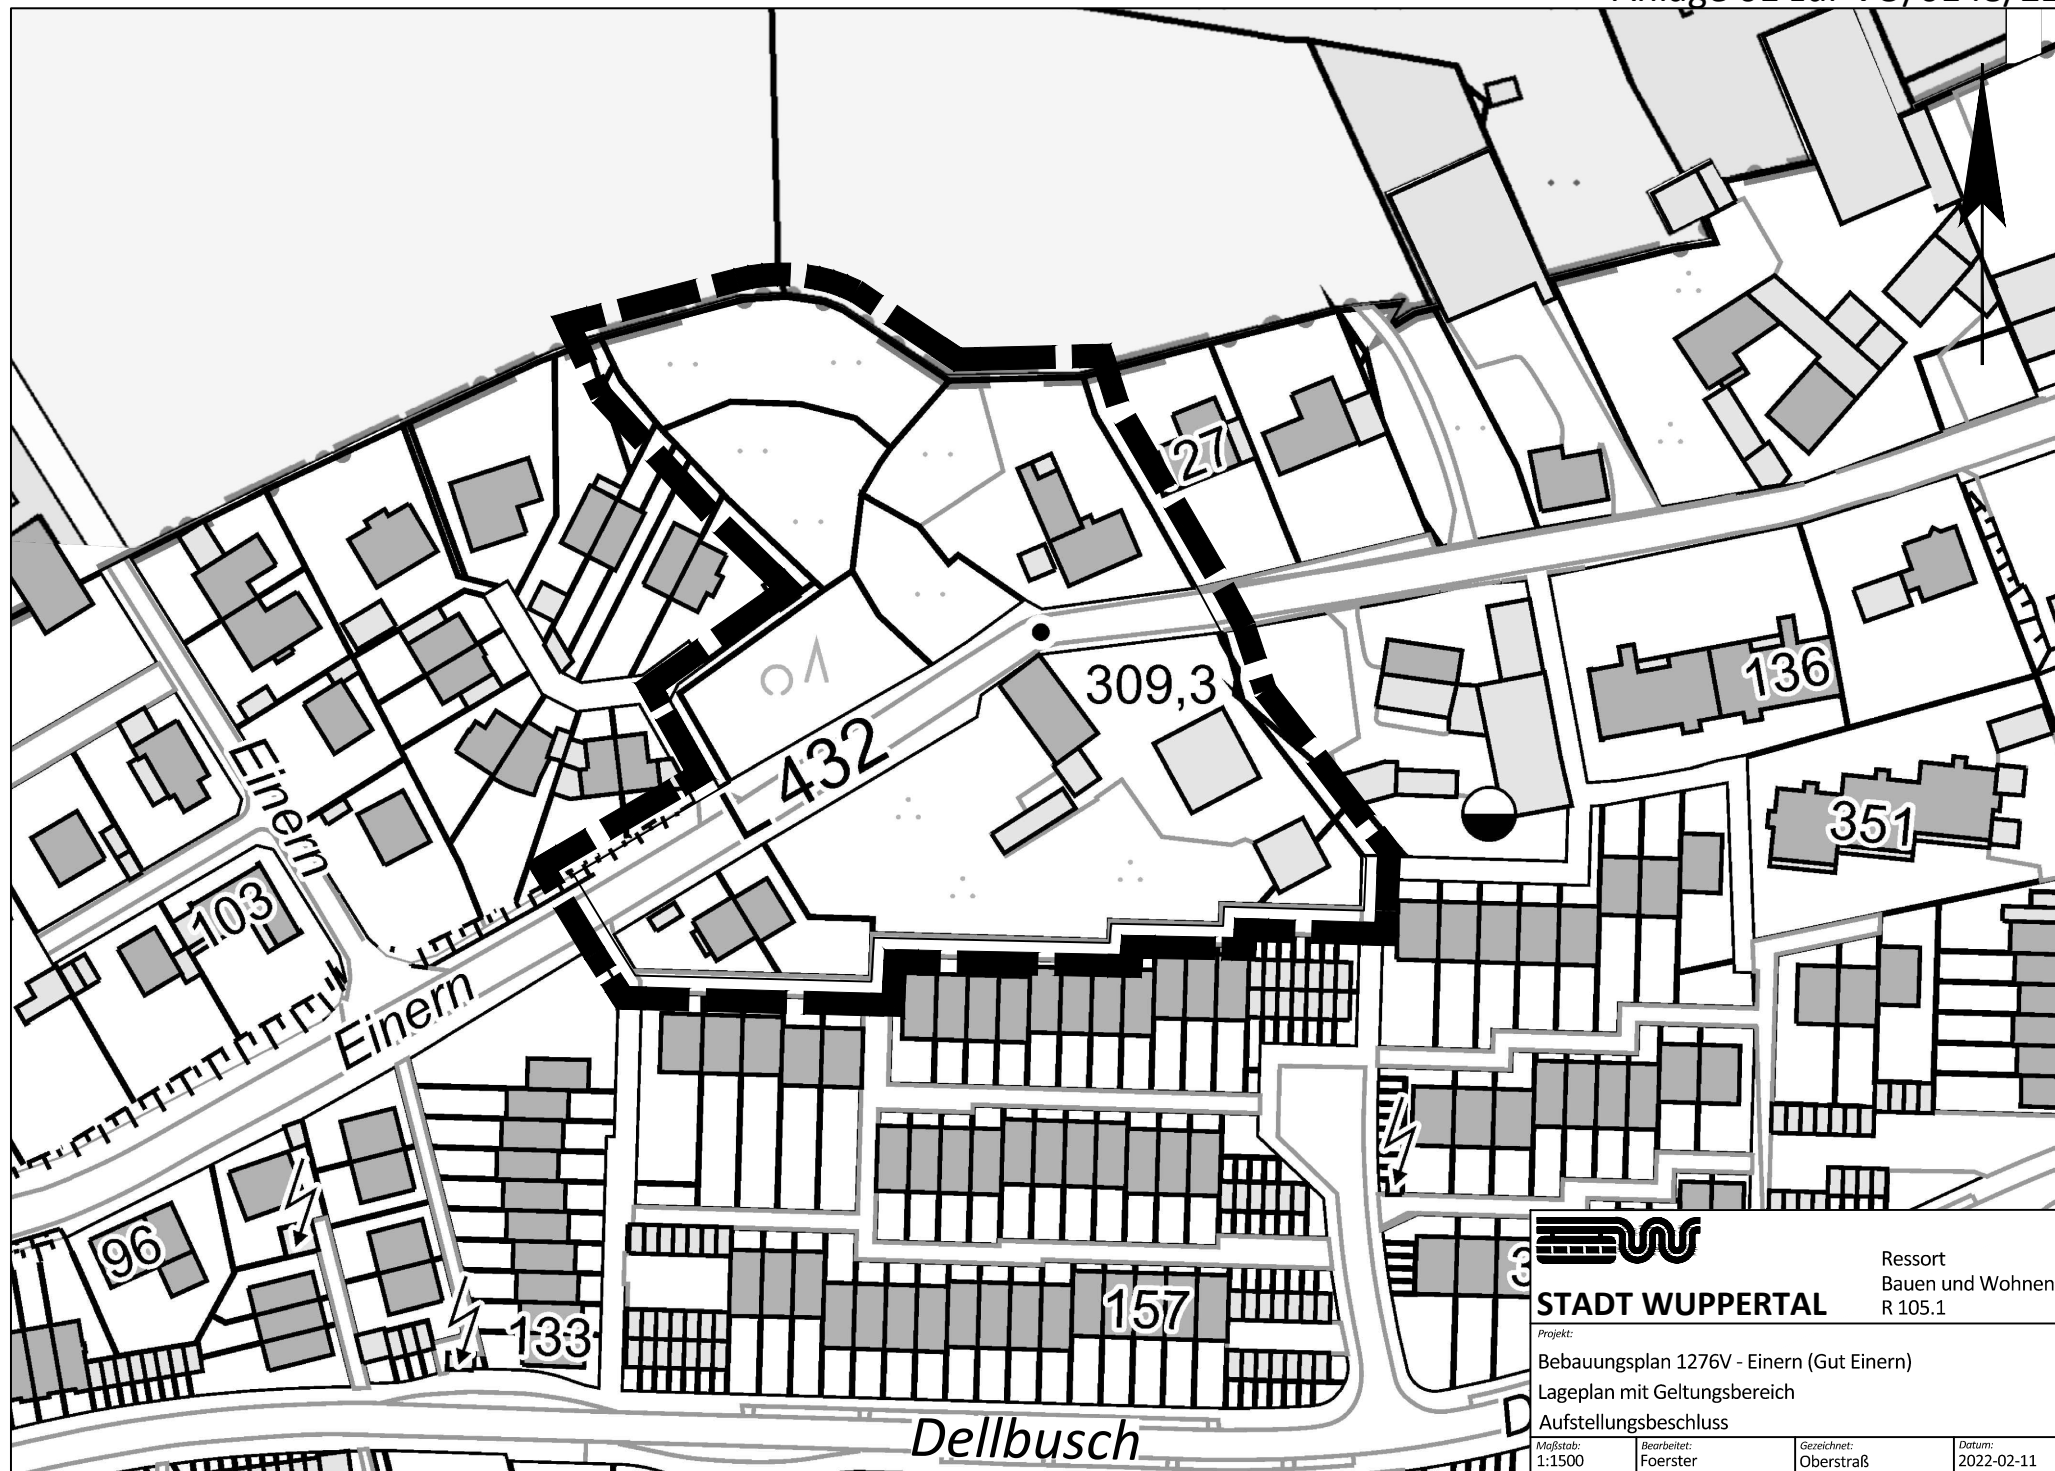

STADT WUPPERTAL

Ressort
Bauen und Wohnen
R 105.1

Projekt:

Bebauungsplan 1276V - Einern (Gut Einern)

Lageplan mit Geltungsbereich

Aufstellungsbeschluss

Maßstab:
1:1500

Bearbeitet:
Foerster

Gezeichnet:
Oberstraß

Datum:
2022-02-11

Dellbusch