



Y 32371406.503
X 5680125.785

Y 32371577.895
X 5680077.156

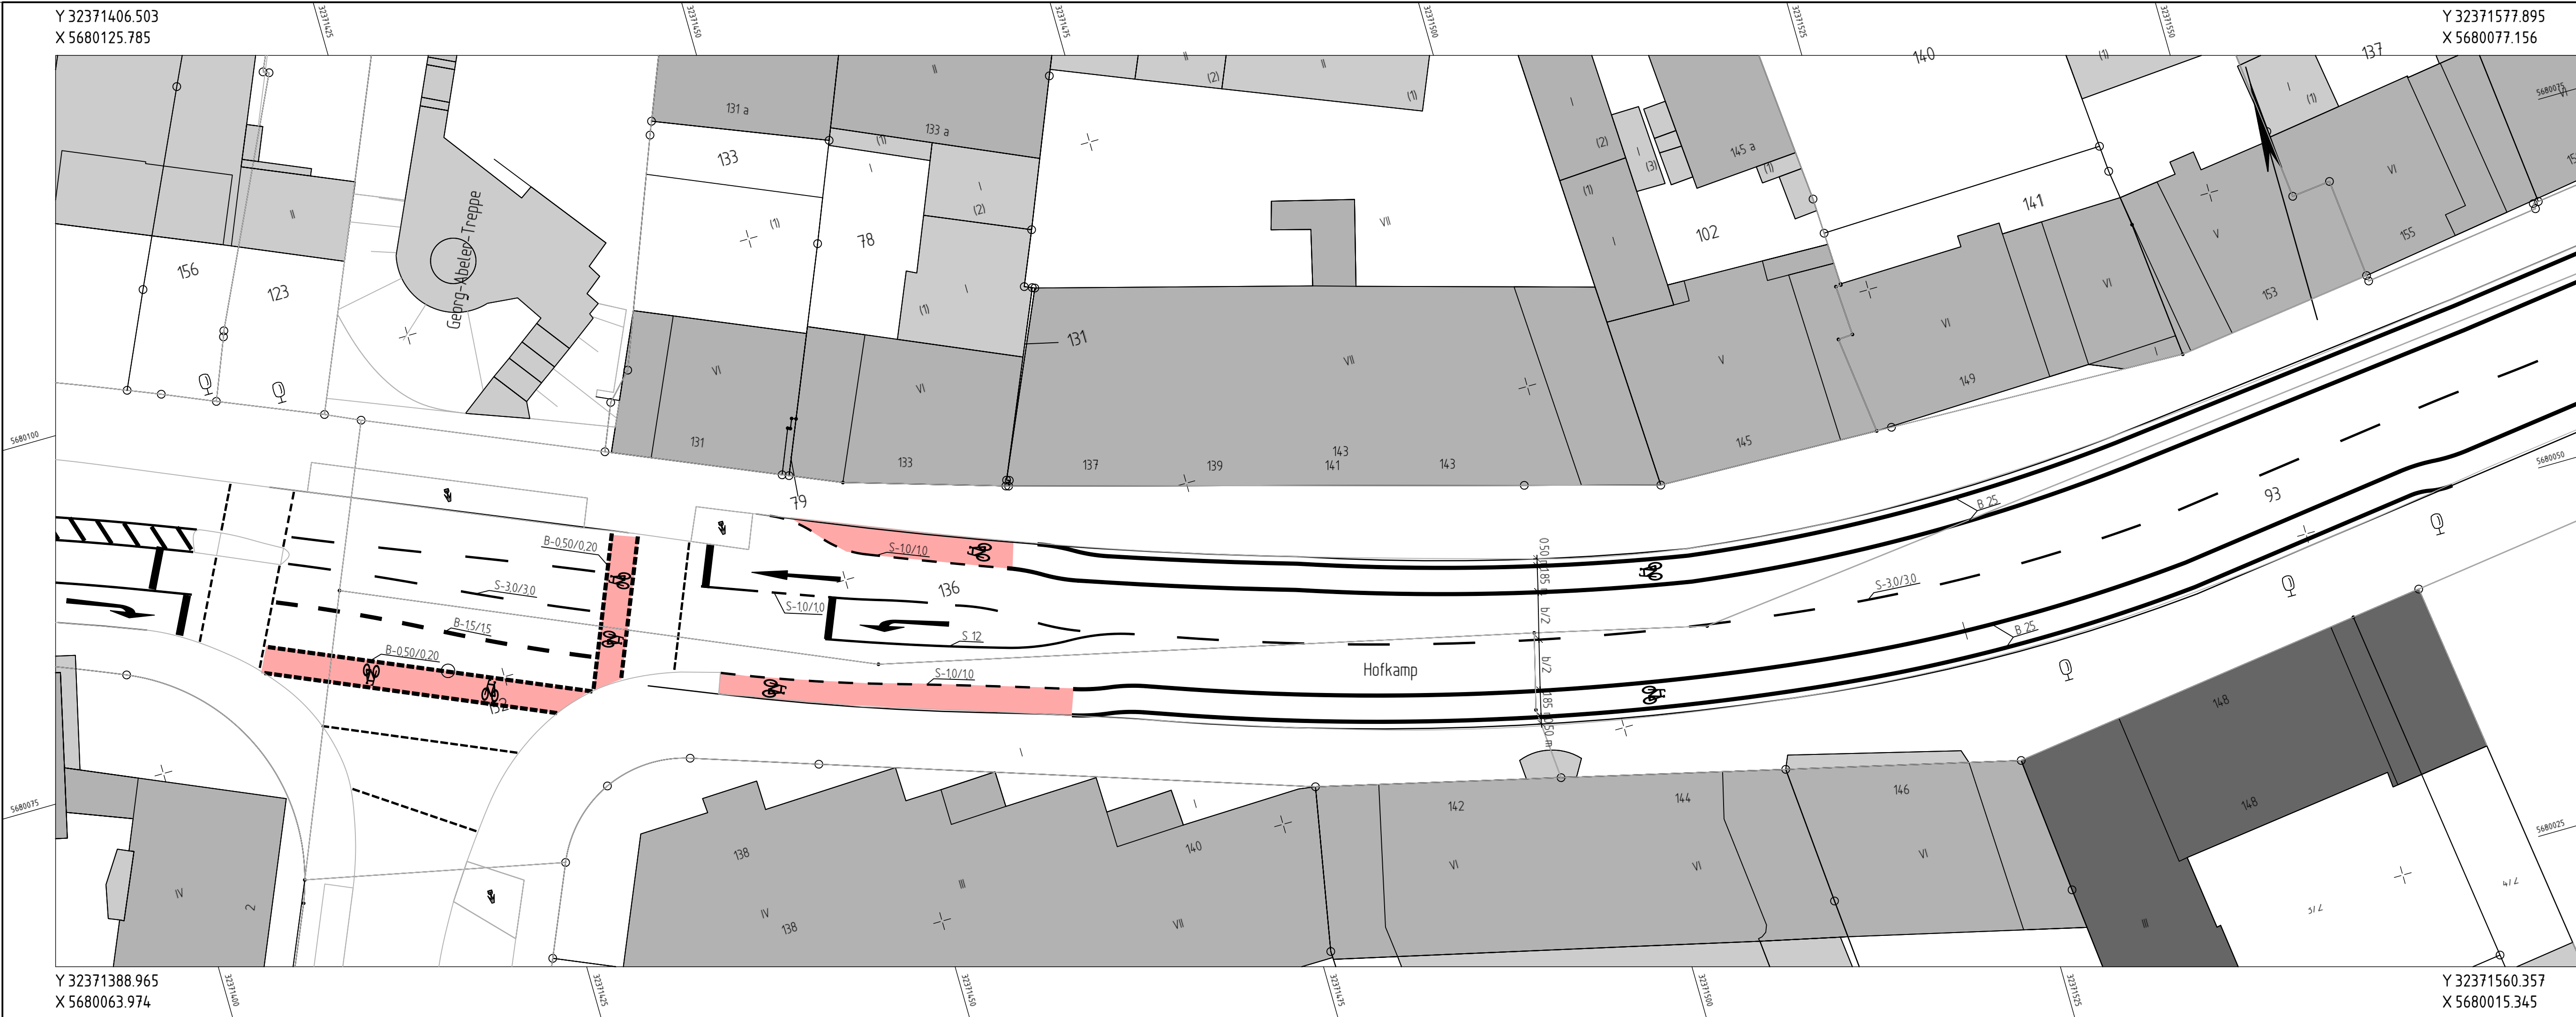

Y 32371388.965
X 5680063.974

Y 32371560.357
X 5680015.345

 

Index	Änderung	Datum	erstellt	gesehen

Bauherr: Wuppertal Ressort Straßen und Verkehr Abteilung 104.5 - Straßen- und Verkehrsplanung Stadt Wuppertal, Johannes-Rau-Platz 1, 42275 Wuppertal	bearbeitet/erstellt: 01.2021 / Pütz gesehen: 01.2021 / Stüben-Lierzer	gesehen: 01.2021 / Dr. Betz
---	--	--------------------------------

Ausfertigung: (....) Anlage: (....)

Geschäftsbereich 1 - Stadtgrün, Mobilität, Umwelt und Geodaten
Ressort Straßen und Verkehr

Abteilung 104.5 Zur Ausführung genehmigt	Abteilung 104.11 Anordnungs-Nr.: Die vorbezeichnete Maßnahme wird hiermit gem. § 45 (3) SIVVO angeordnet. Ich bitte die Maßnahme nach § 45 (5) SIVVO zu veranlassen. an 104. M.d.B. um Rückmeldung des Ausführungsdatums	Abteilung 104.3 Wuppertal, den
--	--	--

Projekt: Hofkamp Verbesserung der Radverkehrsanlage	Maßstab: 1:250
Planart: Lageplan	
Bemerkung:	Weitergabe sowie Vervielfältigung dieser Unterlage, Verwertung und Mitteilung ihres Inhalts ist nicht gestattet, soweit nicht ausdrücklich zugestanden. Zuwiderhandlungen verpflichten zu Schadenersatz. Alle Rechte vorbehalten.

Geodätische Grundlagen: Lagefestpunktfeld: Netz 77 Höhenfestpunktfeld: NHN-Höher	Auftragsnummer 102.01 123456 / 08	W-49/163
---	---	-----------------