


Y 32371693.089
X 5680140.741

Y 32371841.066
X 5680239.953

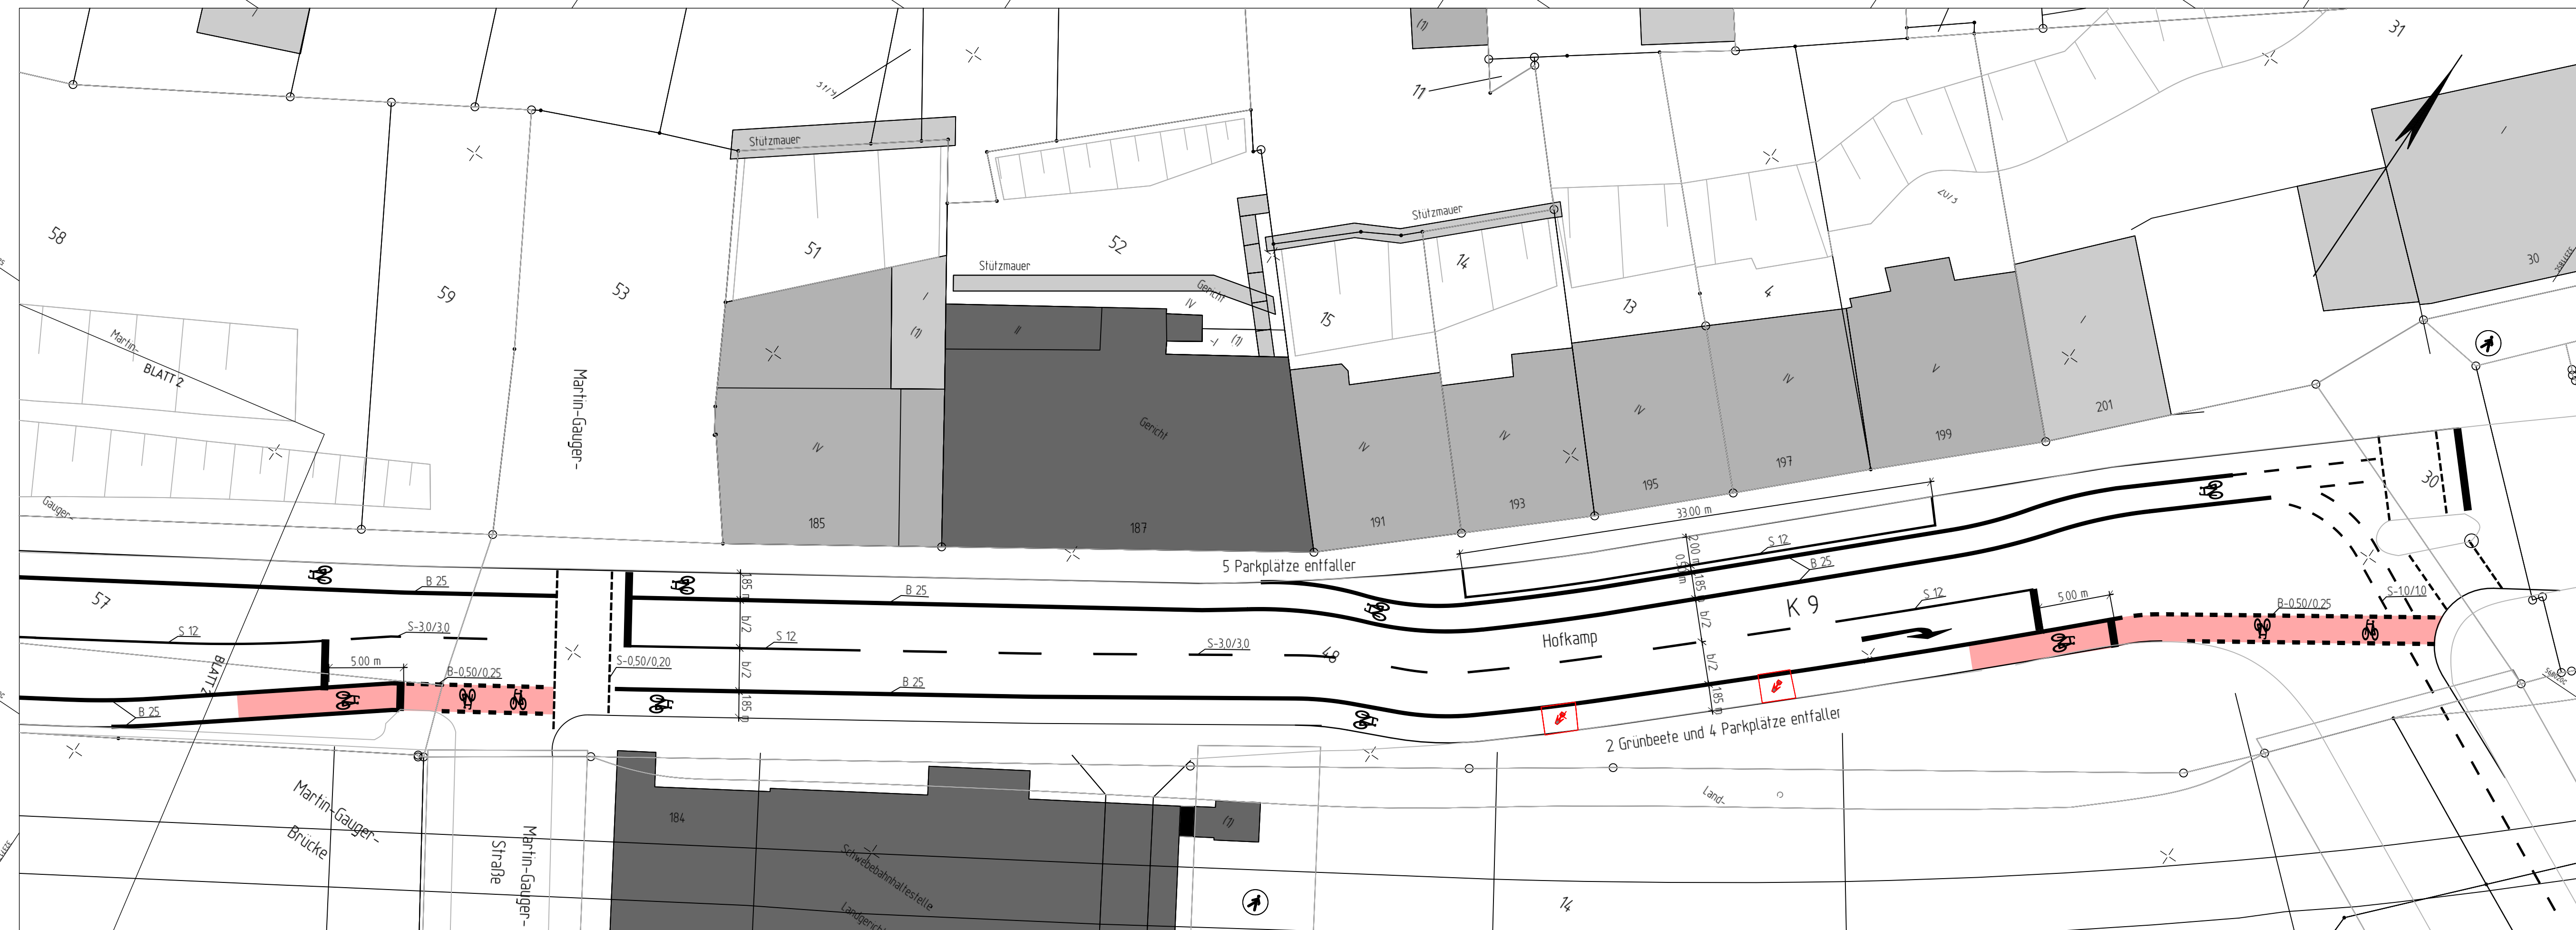

Y 32371728.869
X 5680087.374

Y 32371876.846
X 5680186.586

Index				
Änderung		Datum	erstellt	gesehen

Bauherr:	 Ressort Straßen und Verkehr Abteilung 104.5 - Straßen- und Verkehrsplanung Stadt Wuppertal, Johannes-Rau-Platz 1, 42275 Wuppertal	bearbeitet/erstellt:	01.2021 / Pütz
		gesehen:	01.2021 / Stüben-Lierzer
		gesehen:	01.2021 / Dr. Betz

Ausfertigung: (....) Anlage: (....)		
Geschäftsbereich 1 - Stadtgrün, Mobilität, Umwelt und Geodaten Ressort Straßen und Verkehr		
Abteilung 104.5 Zur Ausführung genehmigt	Abteilung 104.11 Anordnungs-Nr.: Die vorbezeichnete Maßnahme wird hiermit gem. § 45 (3) SIVVO angeordnet. Ich bitte die Maßnahme nach § 45 (5) SIVVO zu veranlassen. an 104. M.d.B. um Rückmeldung des Ausführungsdatums	Abteilung 104.3
Wuppertal, den	Wuppertal, den	Wuppertal, den

Projekt: Hofkamp Verbesserung der Radverkehrsanlage	
Planart: Lageplan	Maßstab: 1:250
Bemerkung:	Weitergabe sowie Vervielfältigung dieser Unterlage, Verwertung und Mitteilung ihres Inhalts ist nicht gestattet, soweit nicht ausdrücklich zugestanden. Zuwiderhandlungen verpflichten zu Schadenersatz. Alle Rechte vorbehalten.
Geodätische Grundlagen: Lagefestpunktfeld: Netz 77 Höhenfestpunktfeld: NHN-Höher	Auftragsnummer 102.01 123456 / 08
W-49/165	