




Legende	Menge
Bestand	
Neubau	
Abbruch	
Neue Bäume (KG 573.4)	~5 Stk
Pflegeschnitt Bestandsbäume (KG 578.1)	~6 Stk
Pflasterung (KG 533.7 & 544.1)	~40m²
Wassergebundene Fläche (KG 533.3 - 533.6)	~650m²
Magerrasen (KG 573.3)	~635m²
Jap. Kiefer/Straucher entfernen (KG 214.1)	~1600m²
Obertboden 20 cm abschieben (KG 214.2)	~580m²
zusätzliche Fläche der Stadt Wuppertal	~28m²
Grundstücksgrenze	~145m²
zusätzliche Fläche von Nachbar	~400m²
Anlegung neuer Böschung (KG 511.2)	~180 lfm
Garten (KG 573.2)	~70 lfm
Trockenmauer (KG 543.1)	
kindersicheres Gelände auf Stützmauern mit Absturzhilfen > 1m (541.3)	

Mastleuchten (KG 556.1 & 556.2)	2 Stk
Pollerleuchten für Wege / Treppen (KG 556.3)	23 Stk
Fassadenbeleuchtung (KG 556.1)	5 Stk
Orientierungsleuchten als Bodenaufbauleuchten (KG 556.4)	22 Stk
Hochbeete mit integrierten Sitzmöglichkeiten (KG 543.2, 561.1, 571.2 und 573.5)	~85m²
Neupflanzungen: Gartenbeete (KG 573.2) + Hochbeete (573.5) + Buchenhecke (KG 573.1)	~540m²
Fahrradbügel (KG 534.1)	94 Stk
davon E-Laststationen (KG 556.5)	3 Stk
Treppen (KG 544.3)	4 Stk
Tischtennisplatten (KG 562.1)	2 Stk

Stellplätze:
64 PKW-Stellplätze
(inklusive 1 barrierefreier Stellplatz)
94 Fahrradstellplätze

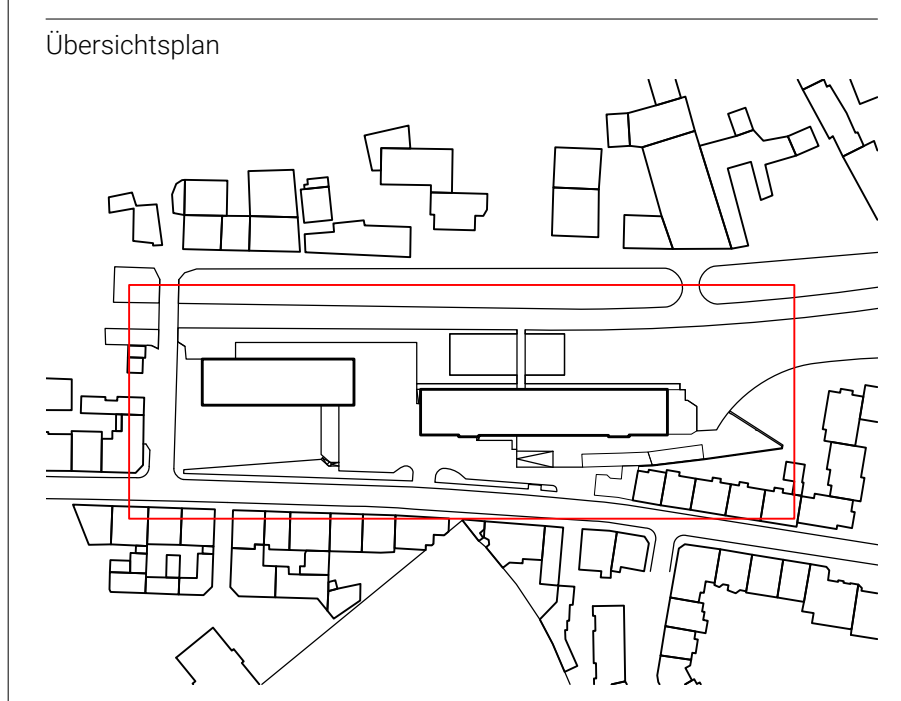

Anlage zur KB von 8. August 2022
Bauherr: Urbane Nachbarschaft Mirke gGmbH
Raiffeisenstraße 5
53113 Bonn

Architekten: BÖSL + ECK
Architekten Partnerschaft mbB
Marxiusstr. 20
50937 Köln
www.boesl-eck.de
0221 941050

Projekt: 721 - Quartier Mirke
Wiesenstraße 118
42150 Wuppertal
Planname: UNMir_3_ARCH_LUE_US_UE_1_200_a_Foerderantrag_A
Planindex / -datum:
Planinhalt: Lageplan
Förderantrag

CAD Datei: 721_01_L
Maßstab: 1:200
Format: DIN A0
Datum: 08.08.2022
Geprüft/Datum:

Lageplan