


Y 32370691.668
X 5678750.711

Y 32370789.272
X 5678528.994

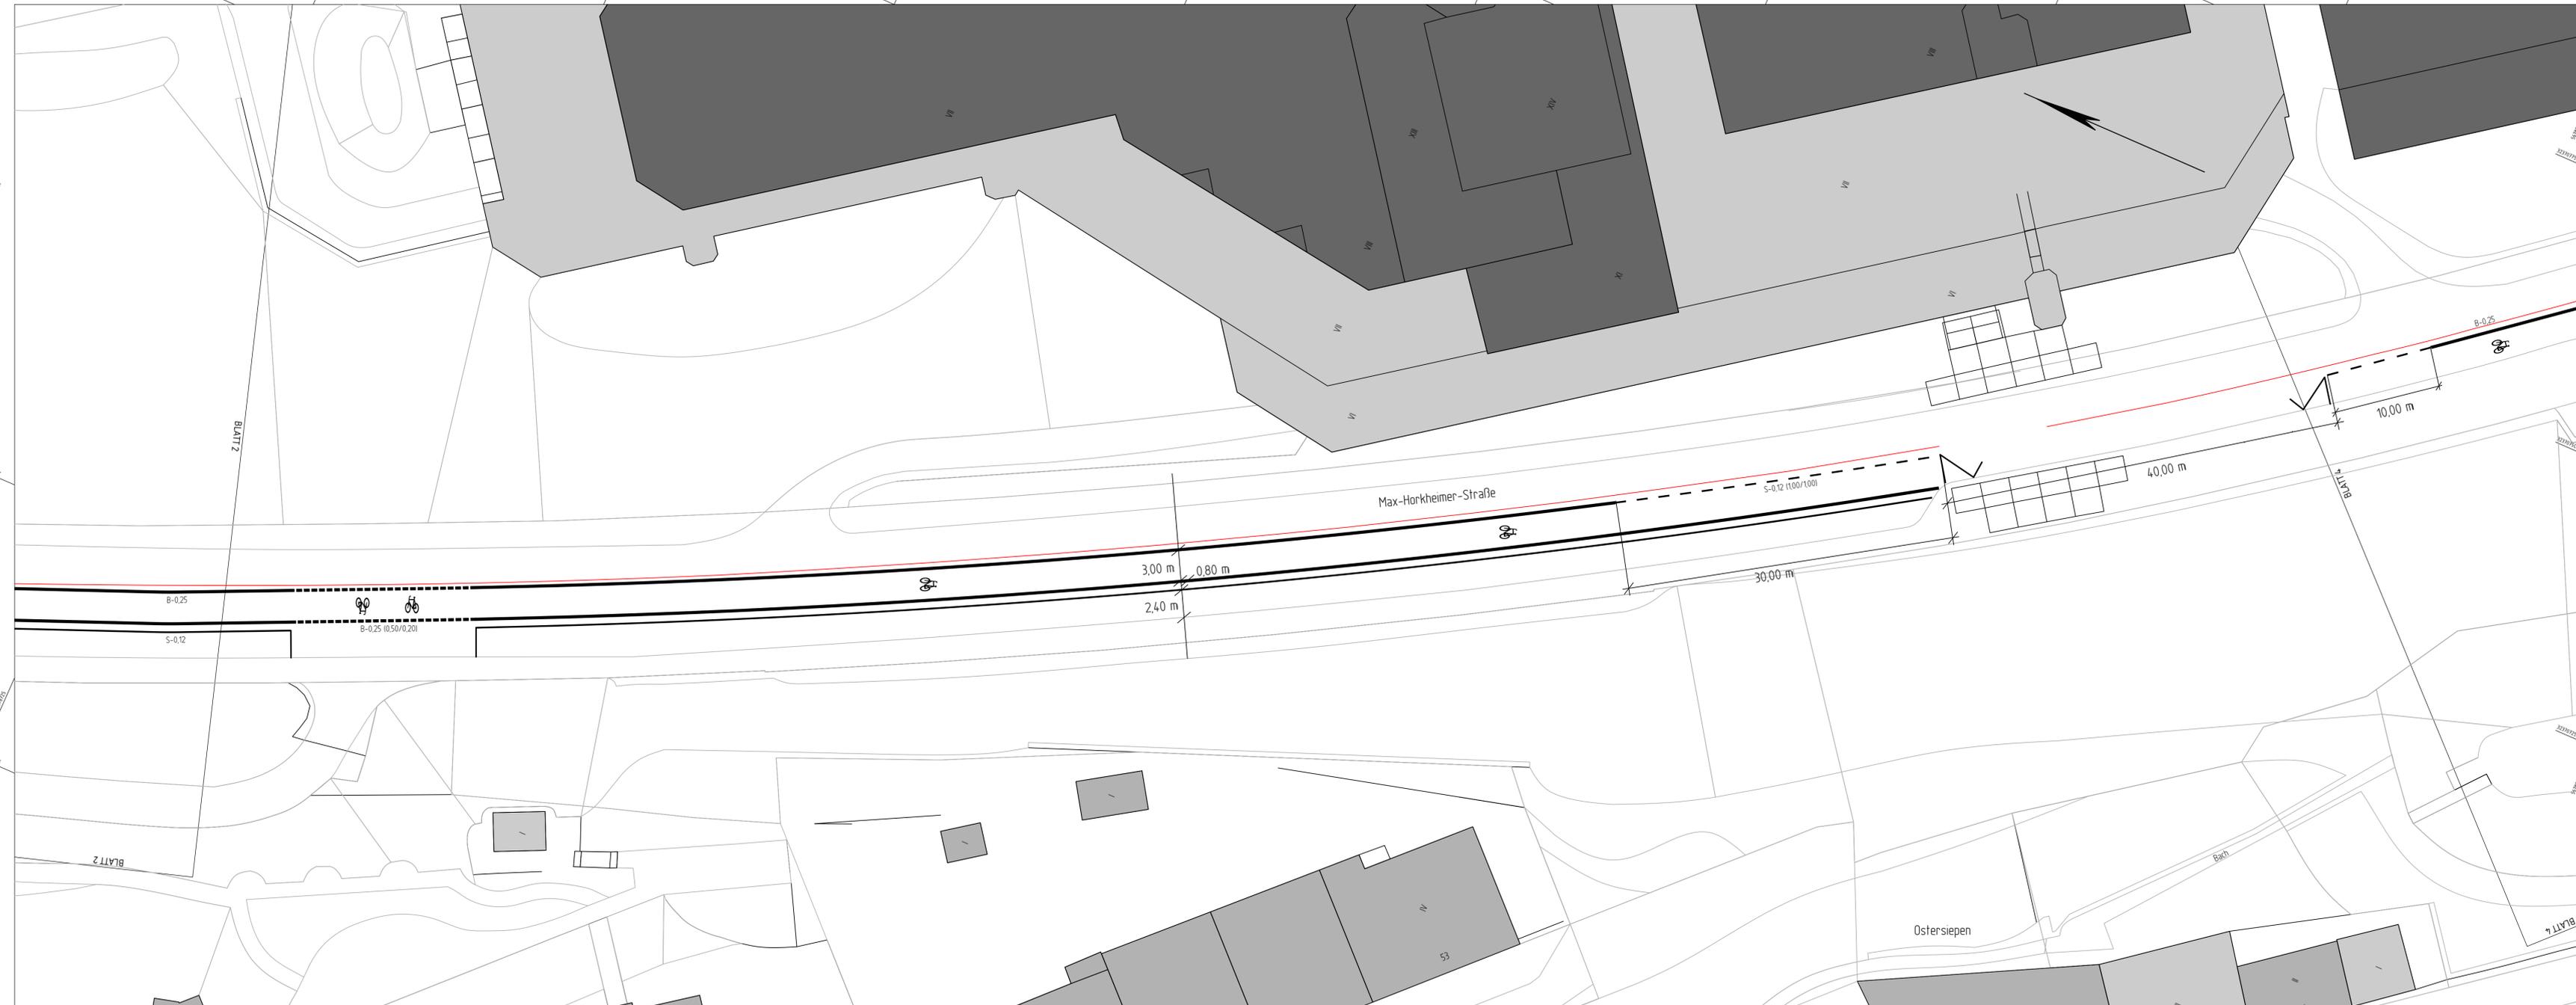

Y 32370604.605
X 5678712.384

Y 32370702.209
X 5678490.667

Legende

- Fahrbahnmarkierung Bestand
- Fahrbahnmarkierung neu
- Fahrbahnmarkierung demarkierer
- Flächenmarkierung rot

Index	Änderung	Datum	erstellt	gesehen

Planverfasser:	bearbeitet/erstellt:
	gesehen:

Bauherr:	bearbeitet/erstellt:
Wuppertal Ressort Straßen und Verkehr Abteilung 104.5 - Straßen- und Verkehrsplanung Stadt Wuppertal, Johannes-Rau-Platz 1, 42275 Wuppertal	06.09.2022 / Friese gesehen: 06.09.2022 / Fr. Stüben-Lierzer 06.09.2022 / Dr. Beltz

Ausfertigung: (...) Anlage: (...)

Geschäftsbereich 1 - Stadtgrün, Mobilität, Umwelt und Geodaten Ressort Straßen und Verkehr		
Abteilung 104.5 Zur Ausführung genehmigt	Abteilung 104.11 Anordnungs-Nr.: Die vorbeschriebene Maßnahme wird hiernit gem. § 45 (3) StVO angeordnet. Ich bilde die Maßnahme nach § 45 (5) StVO zu veranlassen. an 104. M.d.B. um Rückmeldung des Ausführungsdatums Wuppertal, den	Abteilung 104.3 Wuppertal, den

Projekt: Oberer Griffenberg - Max-Horkheimer-Straße Radverkehrsführung	
Planart: Lageplan	Maßstab: 1:250
Bemerkung:	Photografie sowie Herstellung dieser Urmaske, Vervielfältigung und Mitteilung ihres Inhalts ist nicht gestattet, soweit nicht ausdrücklich zugestimmt. Zweckerhebungen verpflichten zu Schadensersatz. Alle Rechte vorbehalten.
Geodätische Grundlagen: Lagepunkt/Höhefeld: Netz 77 Höhenpunkt/Höhefeld: NN/Höher	Auftragsnummer 102.01 W-724/6