


Y 32370924.014  
X 5678423.140

Y 32371119.998  
X 5678280.749

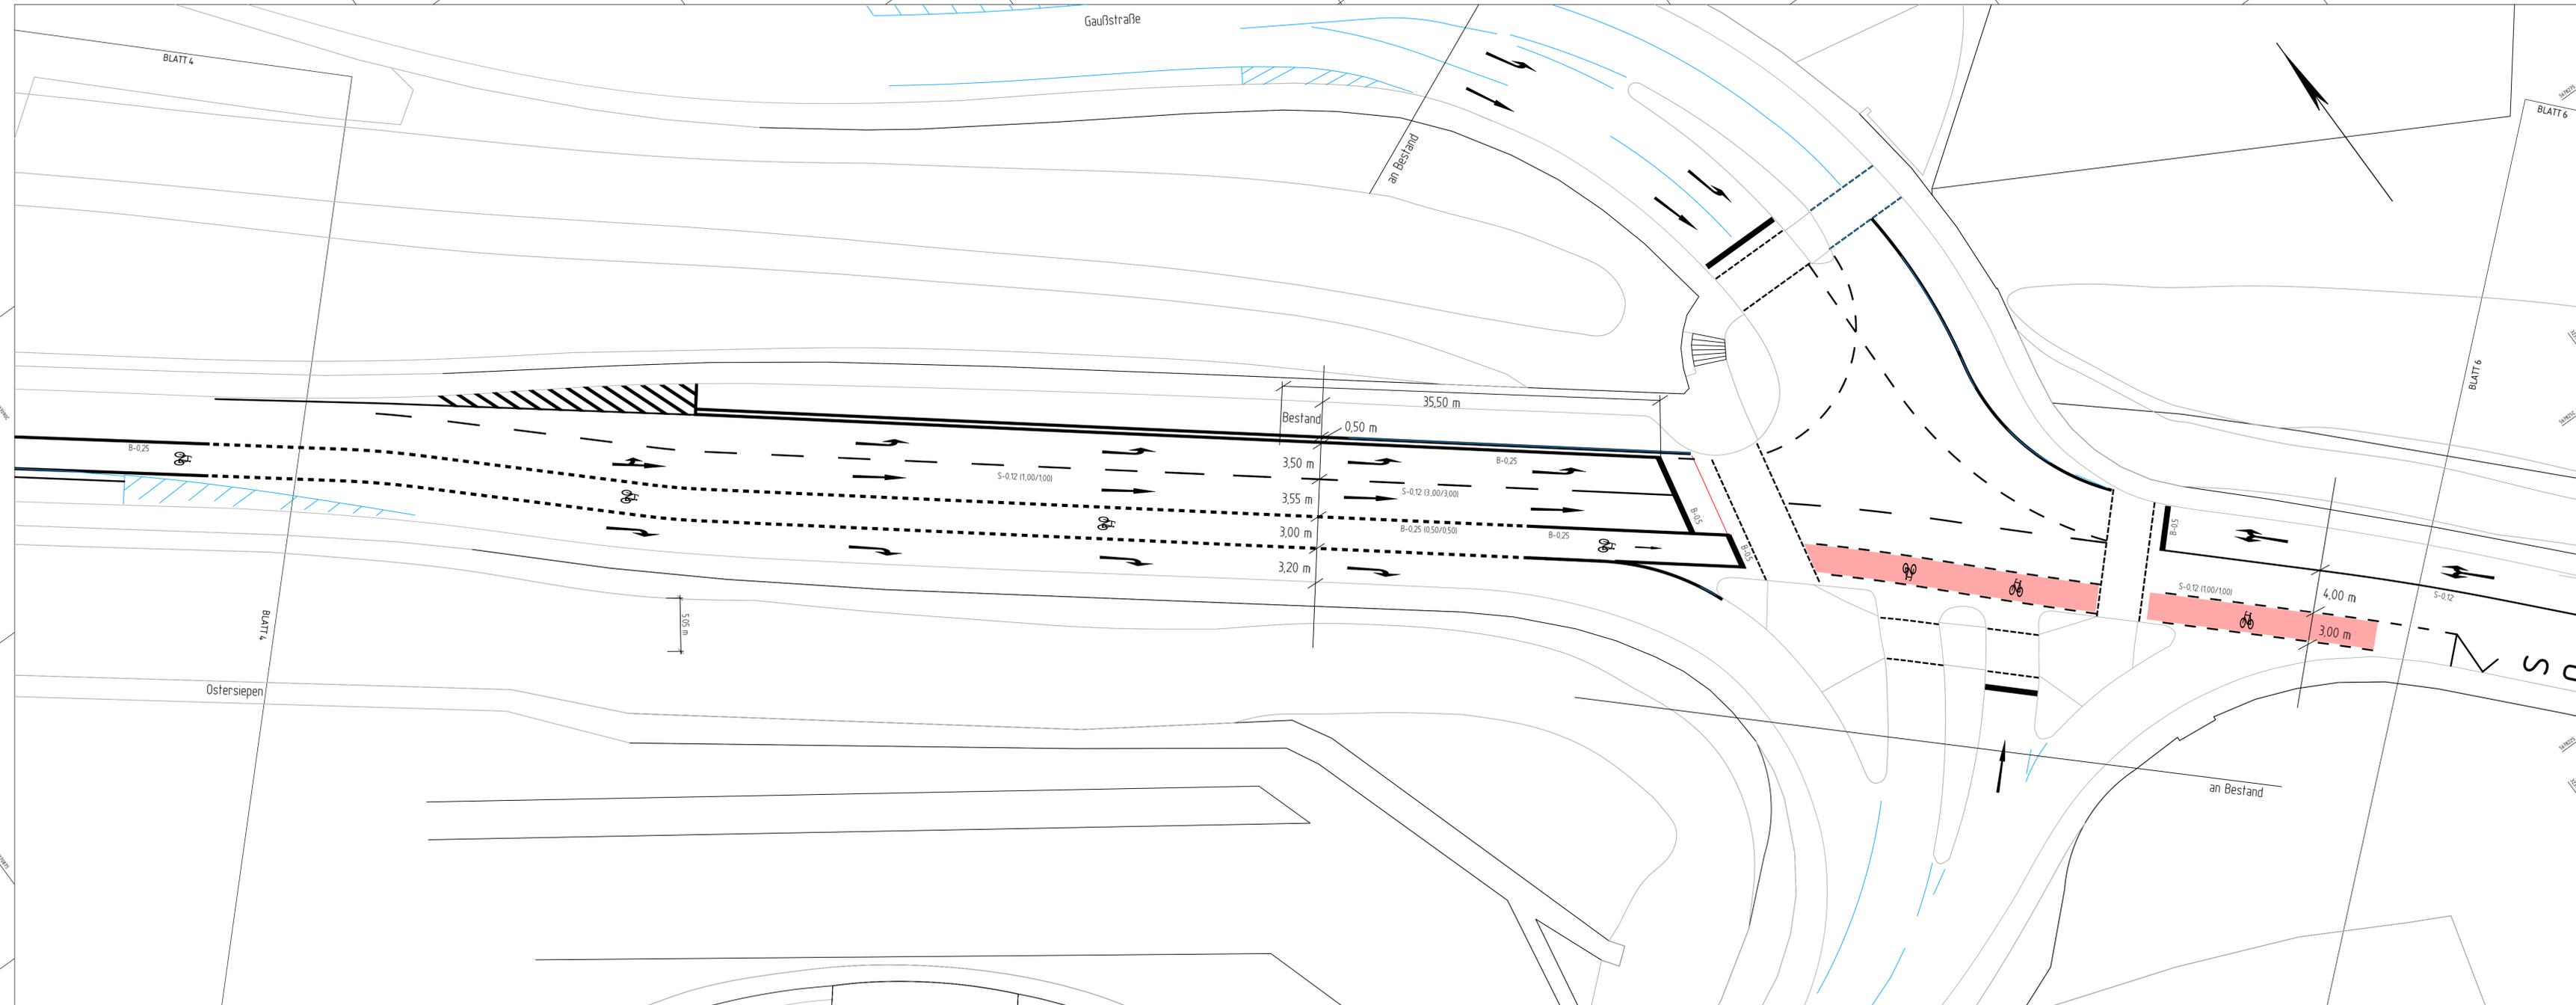

Y 32370868.101  
X 5678346.182

Y 32371064.085  
X 5678203.791

**Legende**

- Fahrbahnmarkierung Bestand
- Fahrbahnmarkierung neu
- Fahrbahnmarkierung demarkierer
- Flächenmarkierung rot

Index	Änderung	Datum	erstellt	gesehen

Planverfasser:	bearbeitet/erstellt:
	gesehen: gesehen:

Bauherr:	bearbeitet/erstellt:
<b>Wuppertal</b> Ressort Straßen und Verkehr Abteilung 104.5 - Straßen- und Verkehrsplanung Stadt Wuppertal, Johannes-Rau-Platz 1, 42275 Wuppertal	06.09.2022 / Friese gesehen: gesehen: 06.09.2022 / Fr. Stüben-Lierzer 06.09.2022 / Dr. Betz

Ausfertigung: (...) Anlage: (...)

Geschäftsbereich 1 - Stadtgrün, Mobilität, Umwelt und Geodaten Ressort Straßen und Verkehr		
Abteilung 104.5 Zur Ausführung genehmigt	Abteilung 104.11 Anordnungs-Nr.: Die vorbeschriebene Maßnahme wird hiernit gem. § 45 (3) StVO angeordnet. Ich bilde die Maßnahme nach § 45 (5) StVO zu veranlassen. an 104. ... M.d.B. um Rückmeldung des Ausführungsdatums Wuppertal, den .....	Abteilung 104.3 Wuppertal, den .....

Projekt: <b>Oberer Griffenberg - Max-Horkheimer-Straße Radverkehrsführung</b>	
Planart: <b>Lageplan</b>	Maßstab: 1:250
Bemerkung:	Wichtigste sowie Verwirklichung dieser Umsetzung, Verwertung und Mitteilung ihres Inhalts ist nicht gestattet, soweit nicht ausdrücklich zugestimmt. Zweckerhebungen verpflichten zu Schadensersatz. Alle Rechte vorbehalten.
Geodätische Grundlagen: Lagefestpunktfeld: Netz 77 Höhenfestpunktfeld: NRW-Höher	Auftragsnummer 102.01 <b>W-724/8</b>