


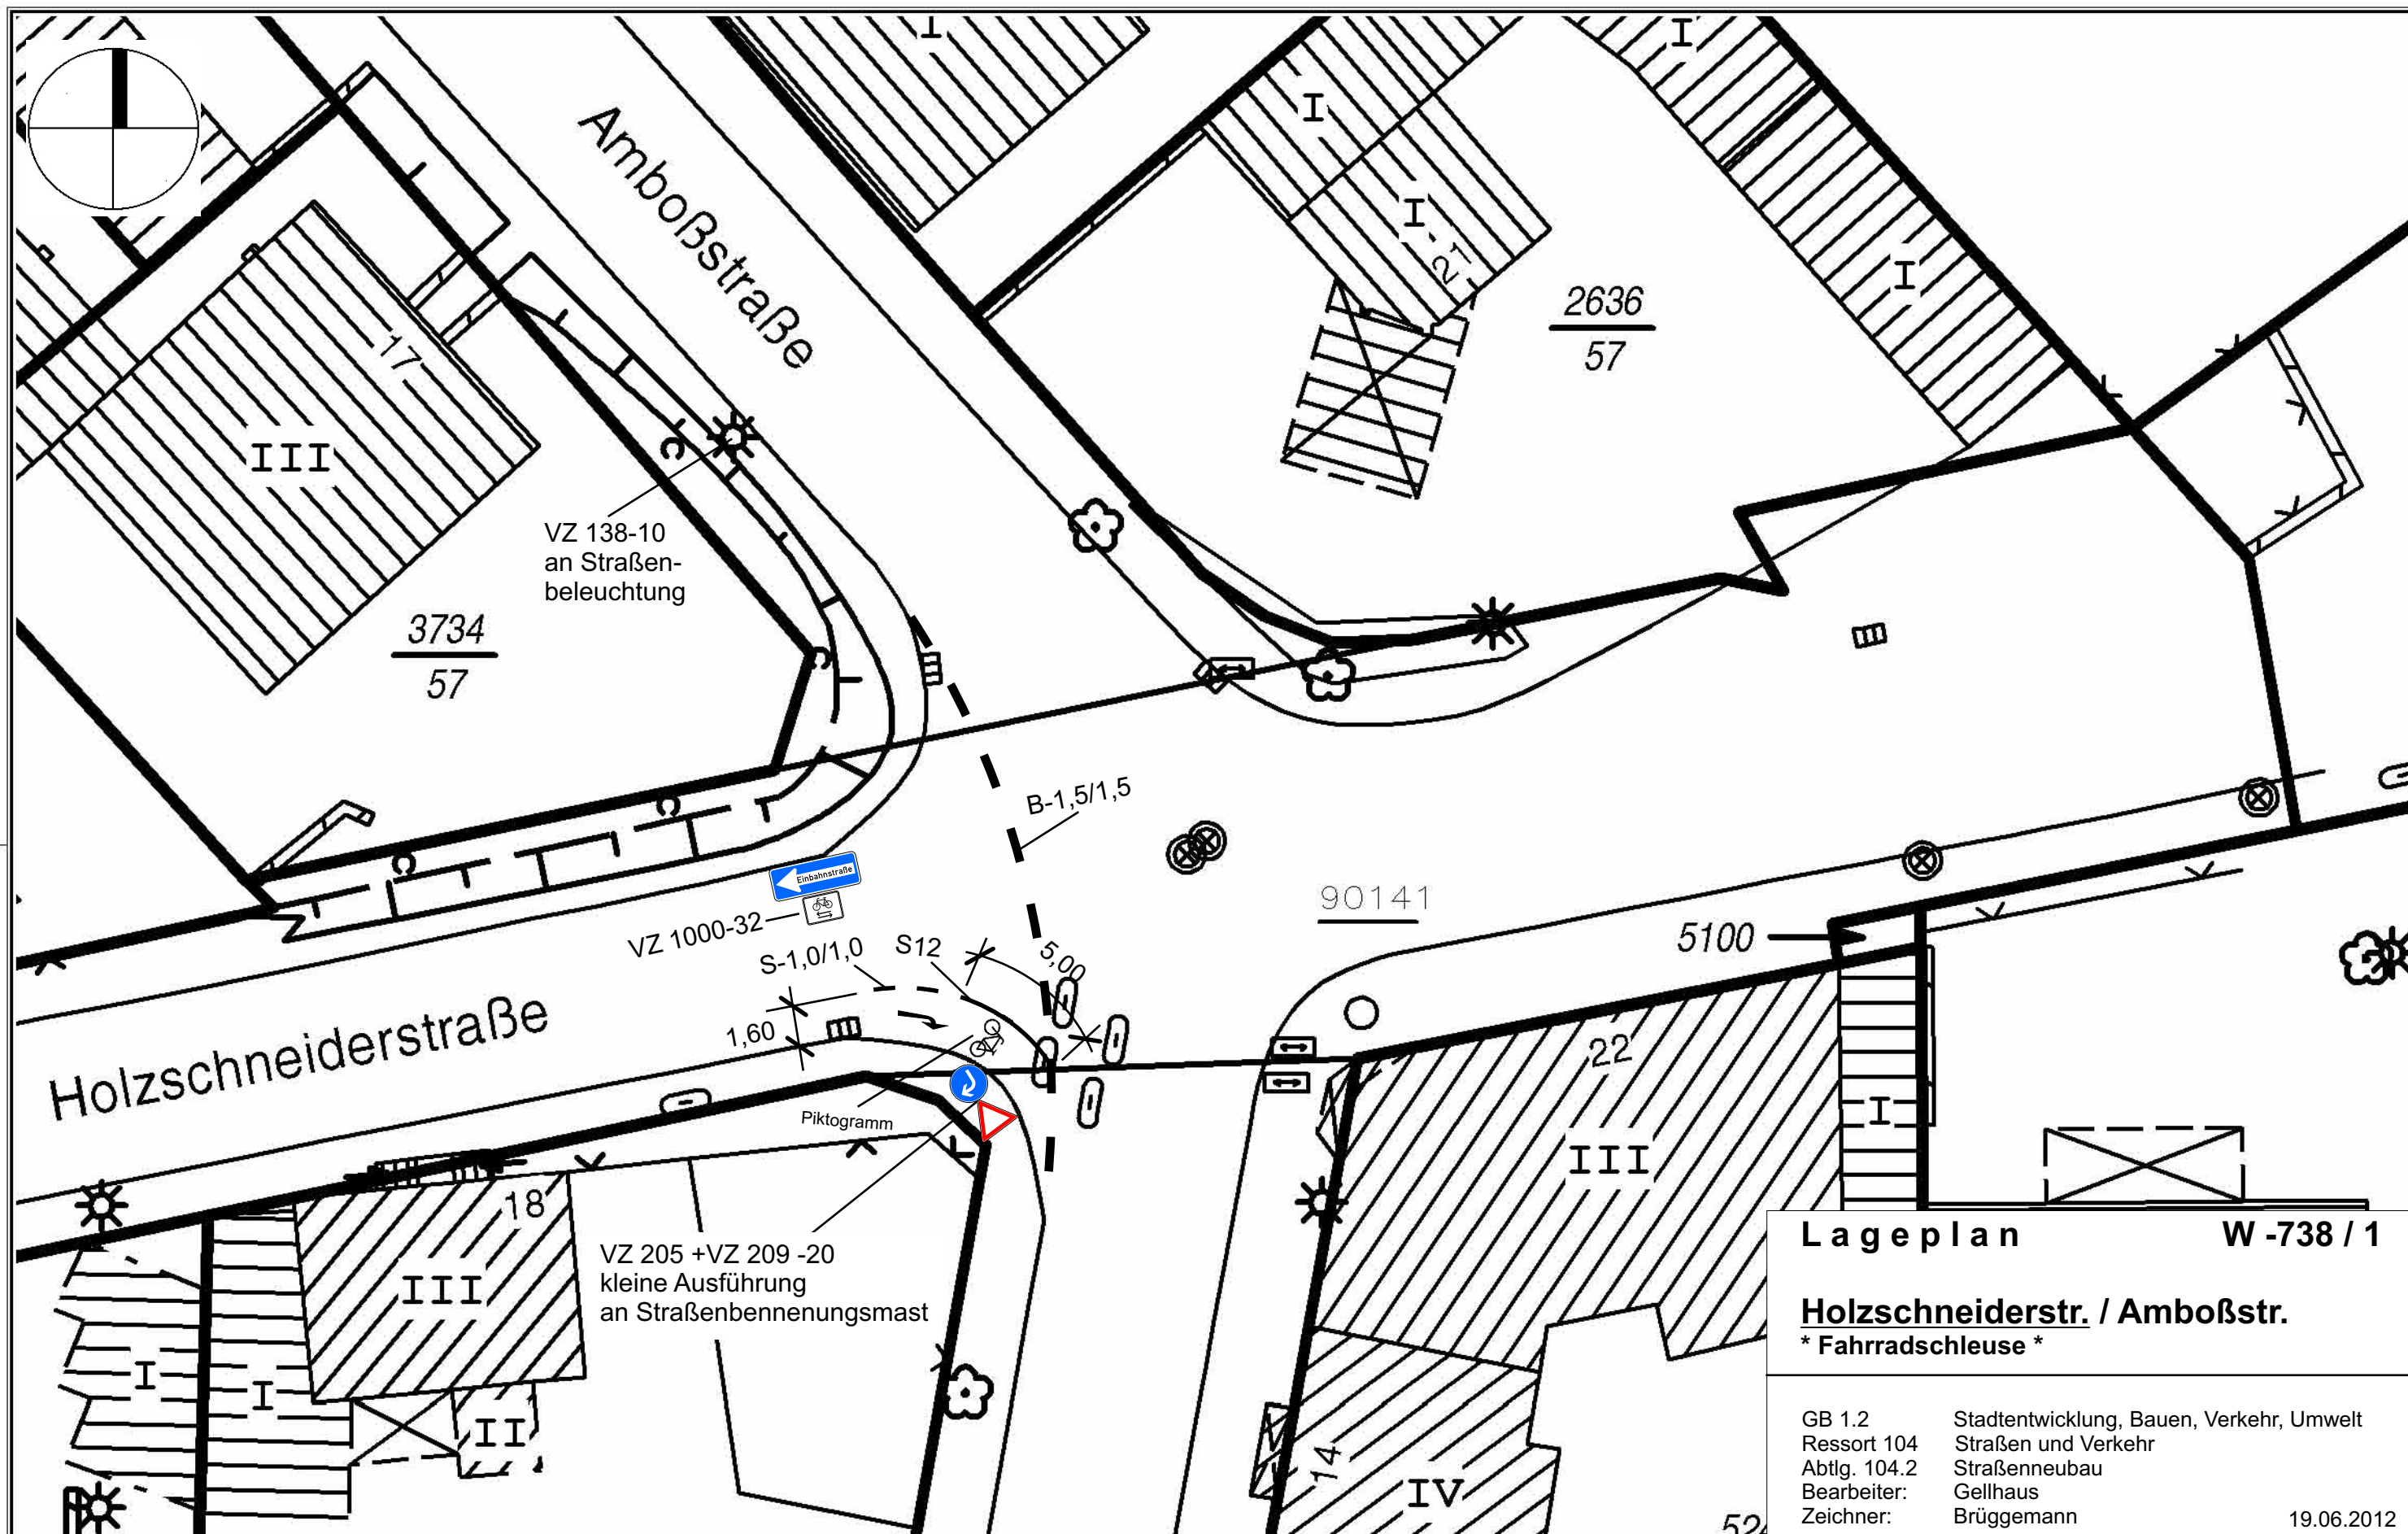

Lageplan **W -738 / 1**

Holzschneiderstr. / Amboßstr.
*** Fahrradschleuse ***

GB 1.2	Stadtentwicklung, Bauen, Verkehr, Umwelt
Ressort 104	Straßen und Verkehr
Abtlg. 104.2	Straßenneubau
Bearbeiter:	Gellhaus
Zeichner:	Brüggemann
	19.06.2012

Herausgeber:
 Stadt Wuppertal
 Ressort Vermessung, Katasteramt und Geodaten

104.22

Maßstab 1:250

Erstellt am 01.07.2011

Dieser Ausdruck ist gesetzlich geschützt!

Vervielfältigungen, Umarbeiten, Veröffentlichungen oder die Weitergabe an Dritte nur mit Zustimmung des Herausgebers, ausgenommen Vervielfältigungen und Umarbeitungen zur innerbetrieblichen Verwendung bei Behörden oder zum eigenen Gebrauch.