


Y 32366771.226
X 5679405.431

Y 32366846.757
X 5679301.472

T:\...icsanlage-Benrather Straße\Entwurf_Calisthenicsanlage - bis Autobahn\



Y 32367132.266
X 5679508.906

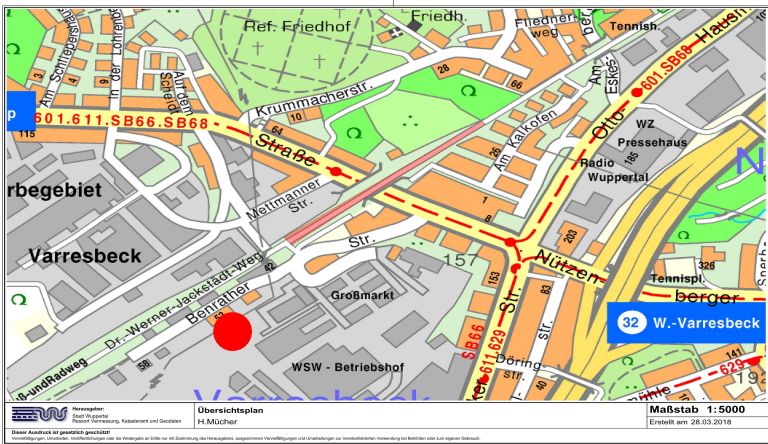

Y 32367121.606
X 5679659.996

Vorabzug

Index	Änderung	Datum	erstellt	gesehen

Bauherr:	bearbeitet/erstellt:
 Ressort Straßen und Verkehr Abteilung 104.5 - Straßen- und Verkehrsplanung Stadt Wuppertal, Johannes-Rau-Platz 1, 42275 Wuppertal	28.05.2020 / Mücher
	gesehen:
	gesehen:
	 / Stüben-Lierzer
	 / Dr. Betz

Ausfertigung: (....) Anlage: (....)

Geschäftsbereich 1 - Stadtentwicklung, Bauen, Verkehr, Umwelt Ressort Straßen und Verkehr		
Abteilung 104.5 Zur Ausführung genehmigt:	Abteilung 104.11 Anordnungs-Nr.: Die vorbezeichnete Maßnahme wird hiermit gem. § 45 (3) StVO angeordnet. Ich bitte die Maßnahme nach § 45 (5) StVO zu veranlassen. an 104. M.d.B. um Rückmeldung des Ausführungsdatums	Abteilung 104.3
Wuppertal, den	Wuppertal, den	Wuppertal, den

Projekt: Dr.-Werner-Jackstädt-Weg Benrather Straße Calisthenicsanlage	
Planart: Lageplan	Maßstab: 1:500
Bemerkung: Hier Bemerkungstext, ein externes Logo oder löschen	Weitergabe sowie Vervielfältigung dieser Unterlage, Verwertung und Mitteilung ihres Inhalts ist nicht gestattet, soweit nicht ausdrücklich zugestanden. Zu widerhandlungen verpflichten zu Schadenersatz. Alle Rechte vorbehalten.
Geodätische Grundlagen: Lagefestpunktfeld: ETRS/UTM Höhenfestpunktfeld: NHW2016-Höhen	Auftragsnummer 102.01 180 0776