



- 0.5m Abstand zur Straße
- Gehwegbreite bleibt erhalten
- Platz für 4 Räder
- Zugang zur Grünfläche bleibt erhalten

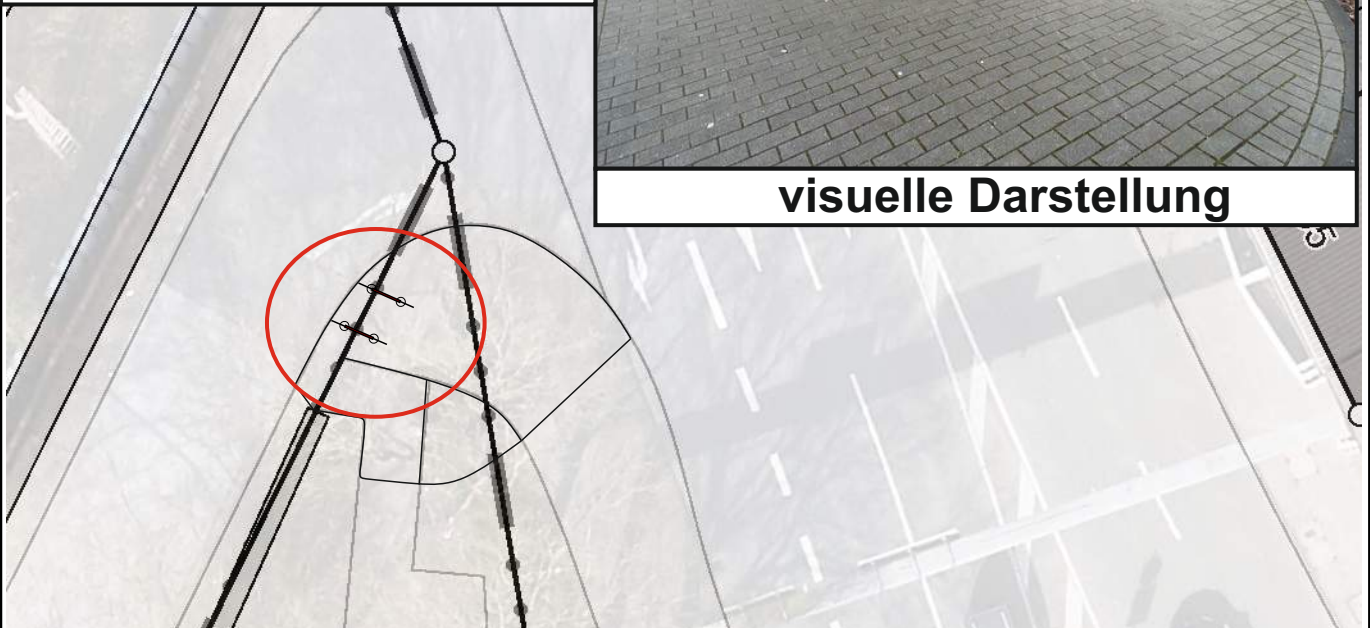

visuelle Darstellung



Aufstellskizze & Bemaßung

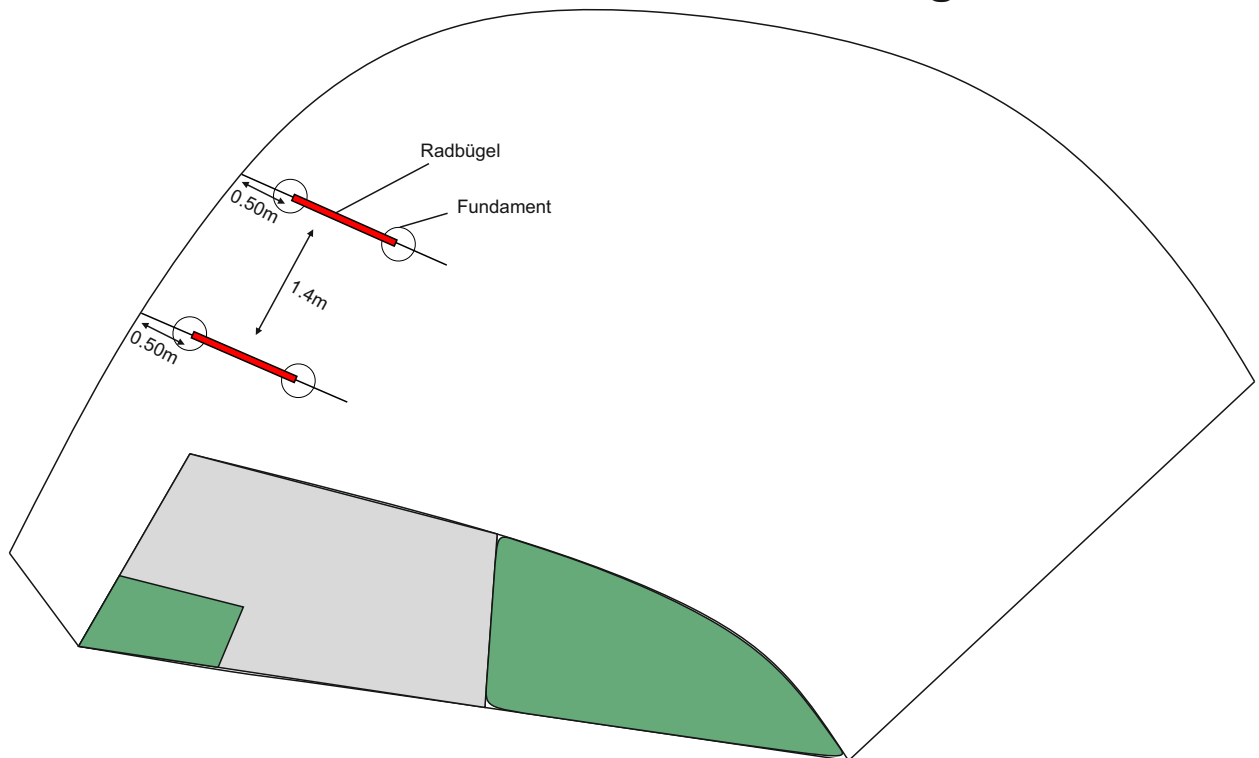

Herausgeber:
Stadt Wuppertal
Ressort Vermessung, Katasteramt und Geodaten


Radbügel Südstr 56
Velin Wagner

Maßstab 1:250

Erstellt am 06.04.2023

Dieser Ausdruck ist gesetzlich geschützt!

Vervielfältigungen, Umarbeiten, Veröffentlichungen oder die Weitergabe an Dritte nur mit Zustimmung des Herausgebers, ausgenommen Vervielfältigungen und Umarbeitungen zur innerbetrieblichen Verwendung bei Behörden oder zum eigenen Gebrauch.

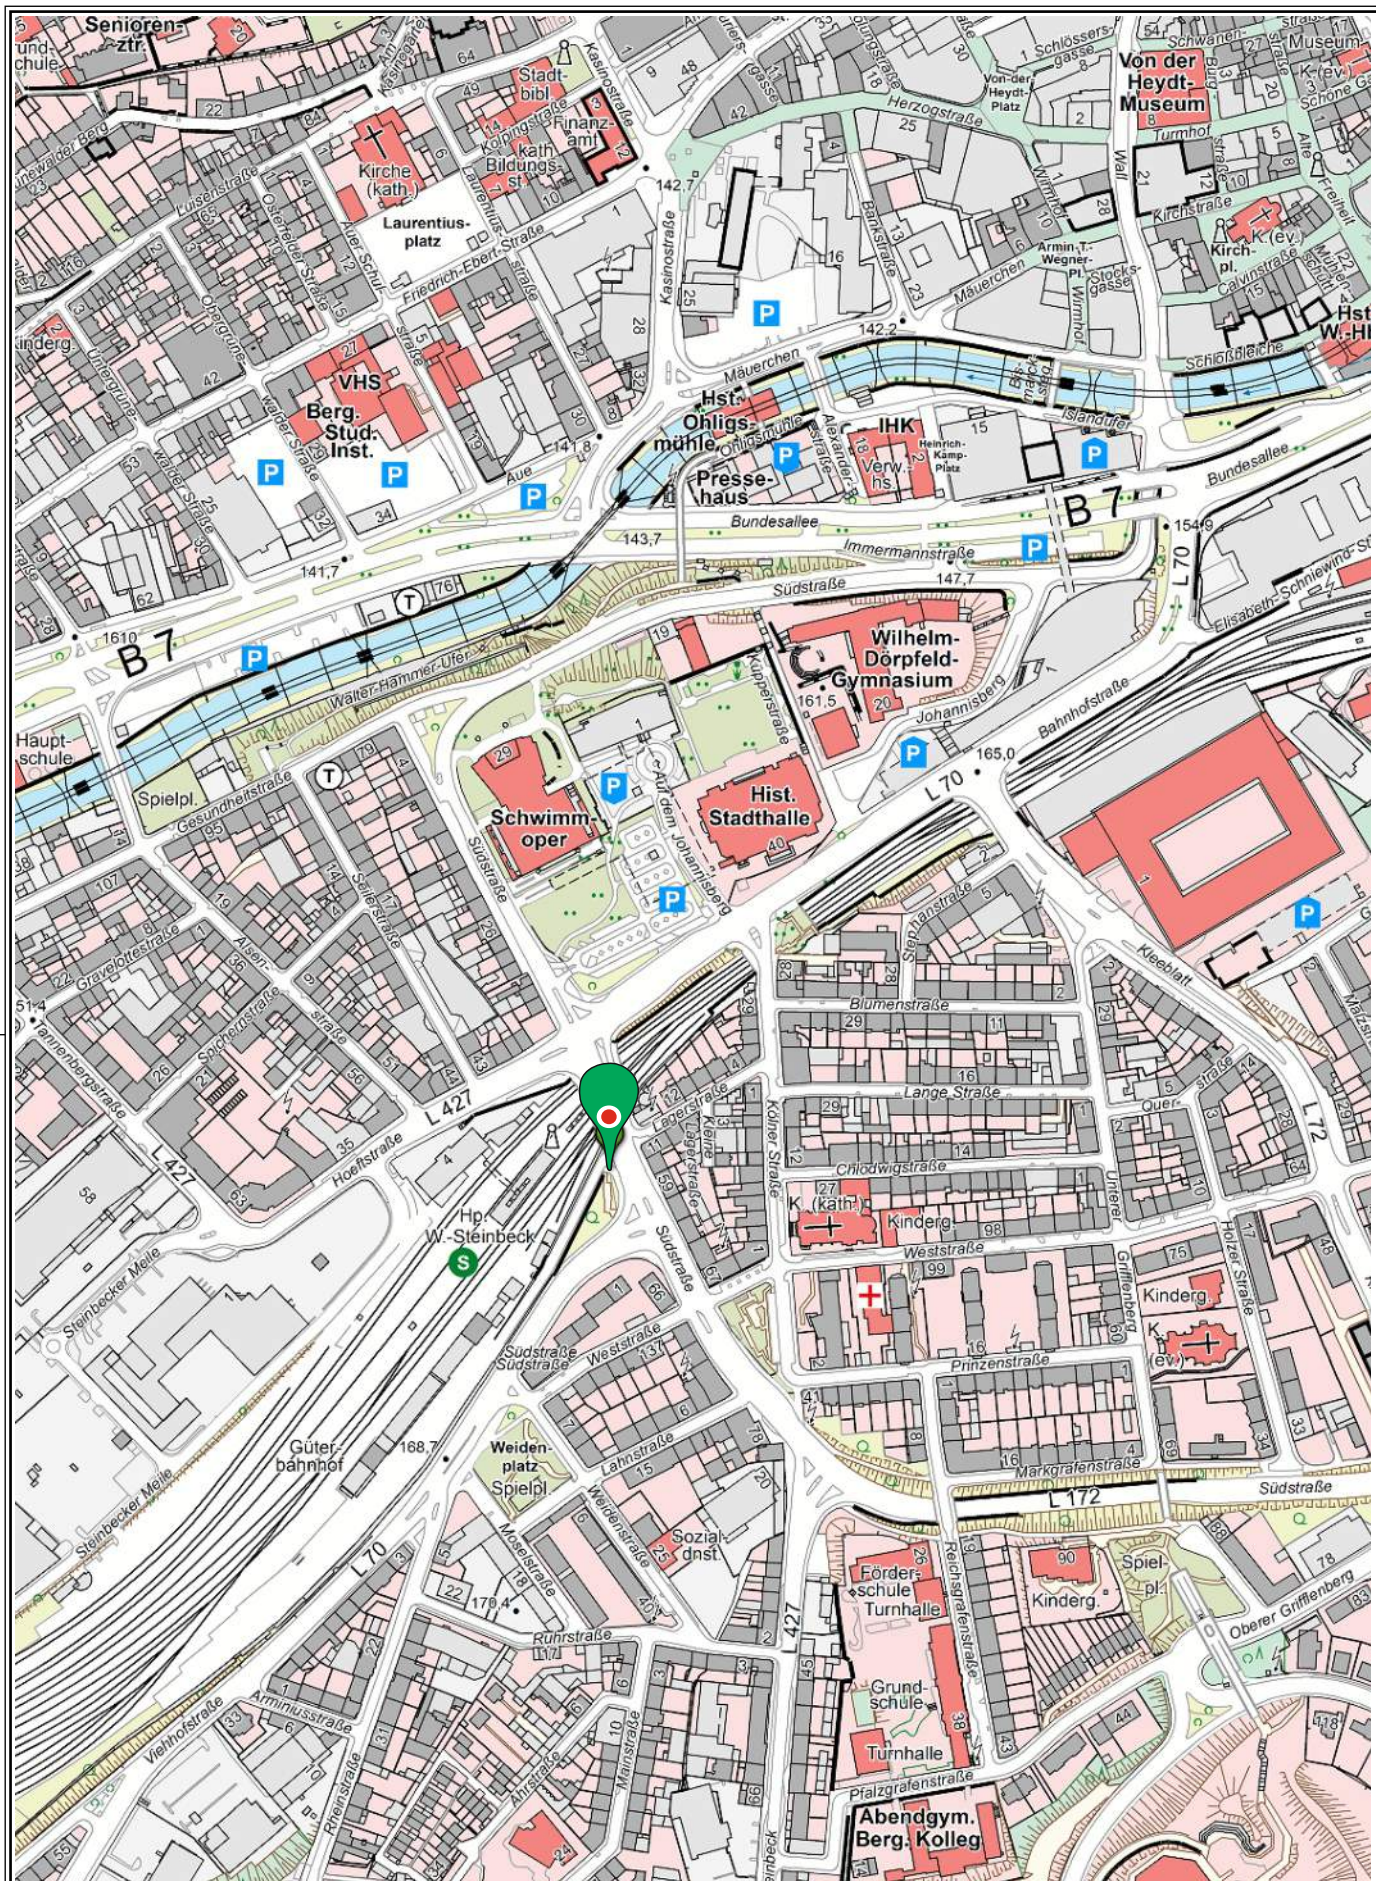

Herausgeber:
Stadt Wuppertal
Ressort Vermessung, Katasteramt und Geodaten

Lageplan Radbühl Südstr 56
Velin Wagner

Maßstab 1:5000

Erstellt am 06.04.2023

Dieser Ausdruck ist gesetzlich geschützt!

Vervielfältigungen, Umarbeiten, Veröffentlichungen oder die Weitergabe an Dritte nur mit Zustimmung des Herausgebers, ausgenommen Vervielfältigungen und Umarbeitungen zur innerbetrieblichen Verwendung bei Behörden oder zum eigenen Gebrauch.