


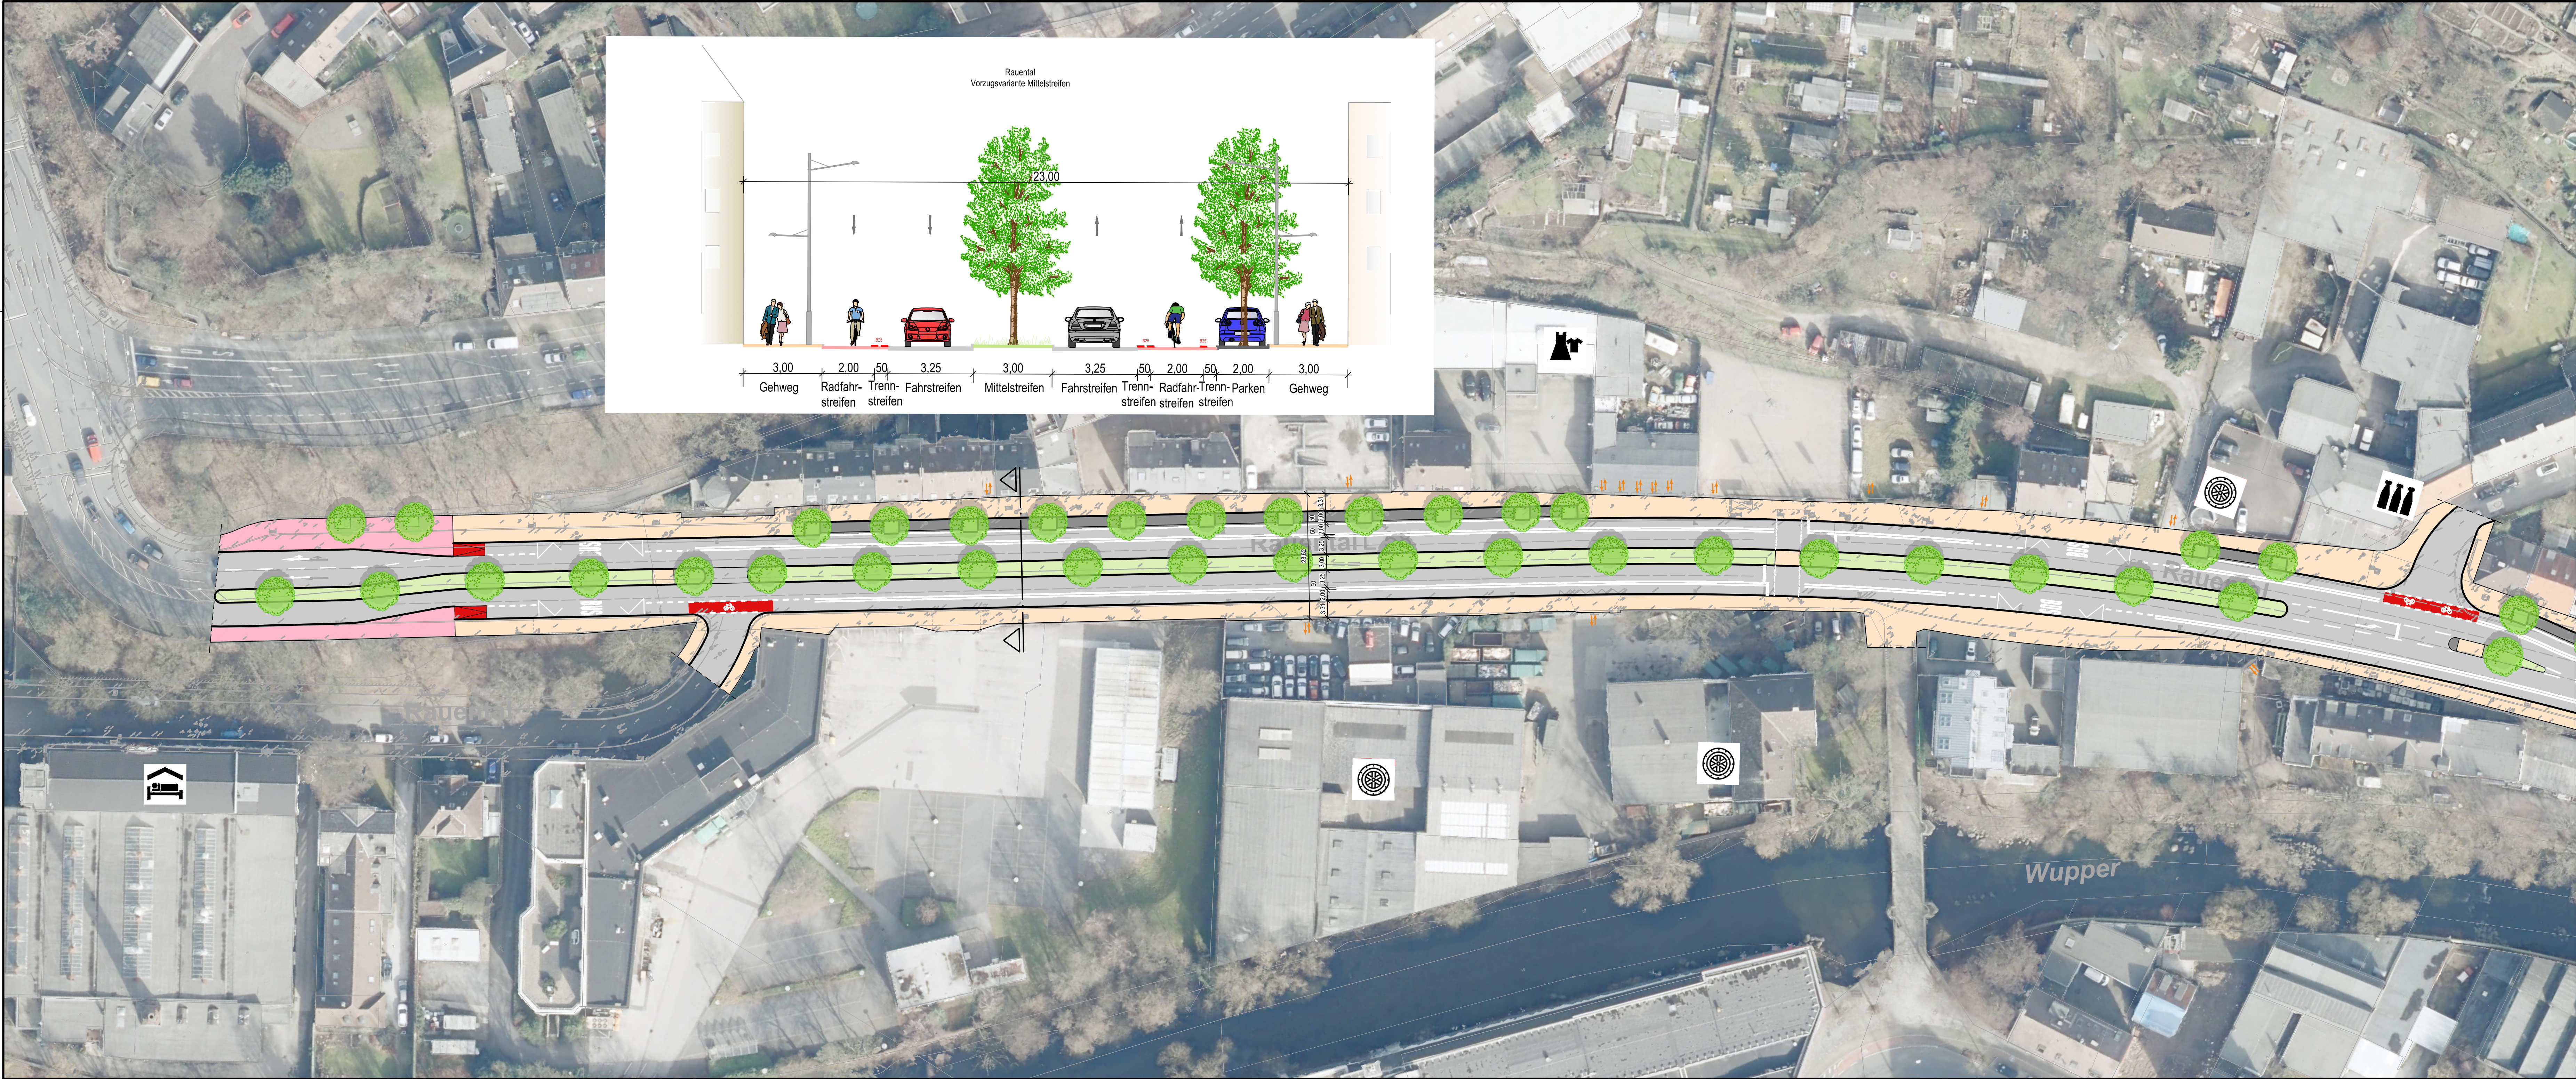

Zeichenerklärung

Hotel

Sporteinrichtung

Baumarkt

Feuerwehr

Tankstelle

Schule

Einzelhandel

Ein- & Ausfahrt

Praxis

Apotheke

Blumenladen

Friseur

Kirche

Fahrzeuggeschäft

Spielehalle

Bäckerei

Fahrschule

Café

Restaurant

Kindergarten

Bank

Beratungsstelle

Lebensmittel

Friedhof

Getränkemarkt

Reinigung

Eiscafé

Pflegeheim

Bekleidungs-
geschäft

Städtebauliche Analyse

Fahrbahn

Busspur

Radfahrstreifen

Radweg

Gehweg

gemeinsamer Geh- & Radweg

Parken

Fahrbahninsel

Grünflächen

Baum

Planung

4

3

2

1

Rev.

Art der Änderung

Datum

bearb.

gepr.

Erstmalig verteilt am:

PTV GROUP

the mind of movement

FISCHER

TEAMPLAN II

Auftraggeber:

STADT WUPPERTAL

Projekt:

Städtebauliche Verkehrsuntersuchung Wuppertal

Darstellung:

Lageplan Verkehrsanlagen
Raental

Bearb. Dez. 2022

Gez. Dez. 2022

Gesehen:

gez. ppa. Klähnhammer

Erftstadt, im Dezember 2022

REI/DOMA

PAS

Maßstab:

1:500

Plan Nr.:

22407 / 10292213

Blatt Nr.:

1

Blattgröße:

420x594

Auftraggeber:

den



Zeichenerklärung

Städtebauliche Analyse

Hotel	Praxis	Bäckerei	Lebensmittel
Sporteinrichtung	Apotheke	Fahrschule	Friedhof
Baumarkt	Blumenladen	Café	Getränkemarkt
Feuerwehr	Friseur	Restaurant	Reinigung
Tankstelle	Kirche	Kindergarten	Eiscafé
Schule	Fahrzeuggeschäft	Bank	Pflegeheim
Einzelhandel	Spielehalle	Beratungsstelle	Bekleidungs-geschäft
Ein- & Ausfahrt			

Planung

Fahrbahn	gemeinsamer Geh- & Radweg
Busspur	Parken
Radfahrstreifen	Fahrbahnhinsel
Radweg	Grünflächen
Gehweg	Baum

Übersichtslageplan

Vorplanung

4				
3				
2				
1				
Rev.		Art der Änderung	Datum	bearb. gepr.
Erstmals verteilt am:				

PTV GROUP
the mind of movement



Auftraggeber: STADT WUPPERTAL

Projekt: Städtebauliche Verkehrsuntersuchung Wuppertal

Darstellung: Lageplan Verkehrsanlagen Rauental

Bearb. Dez. 2022	REI/DOMA	Maßstab: 1:500	Auftraggeber:
Gez. Dez. 2022	PAS		
Gesehen: gez. ppa. Klähnhammer		Plan Nr.: 22407 / 10292214	
Erltstgt, im Dezember 2022		Blatt Nr.: 2	
		Blattgröße: 420x594	den

10292214

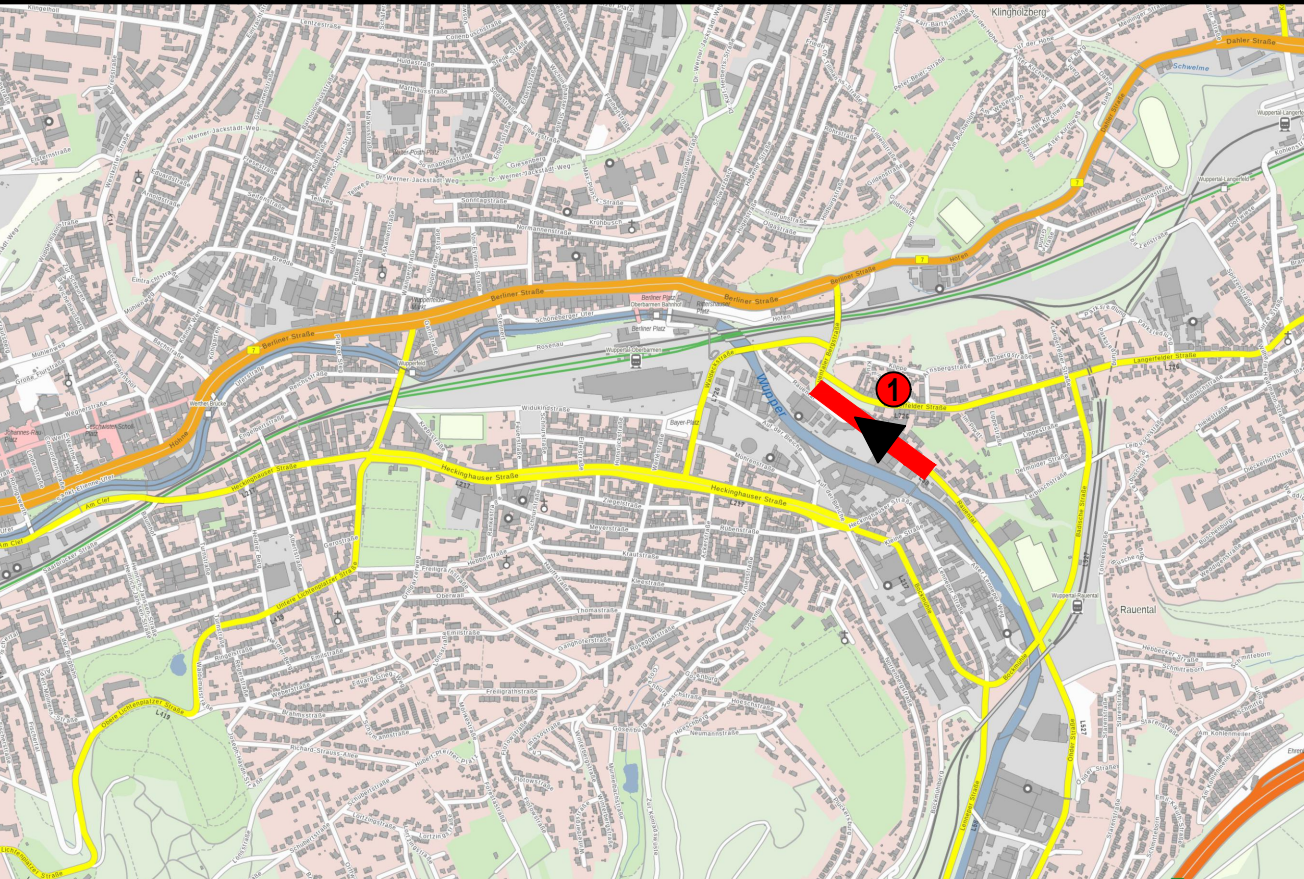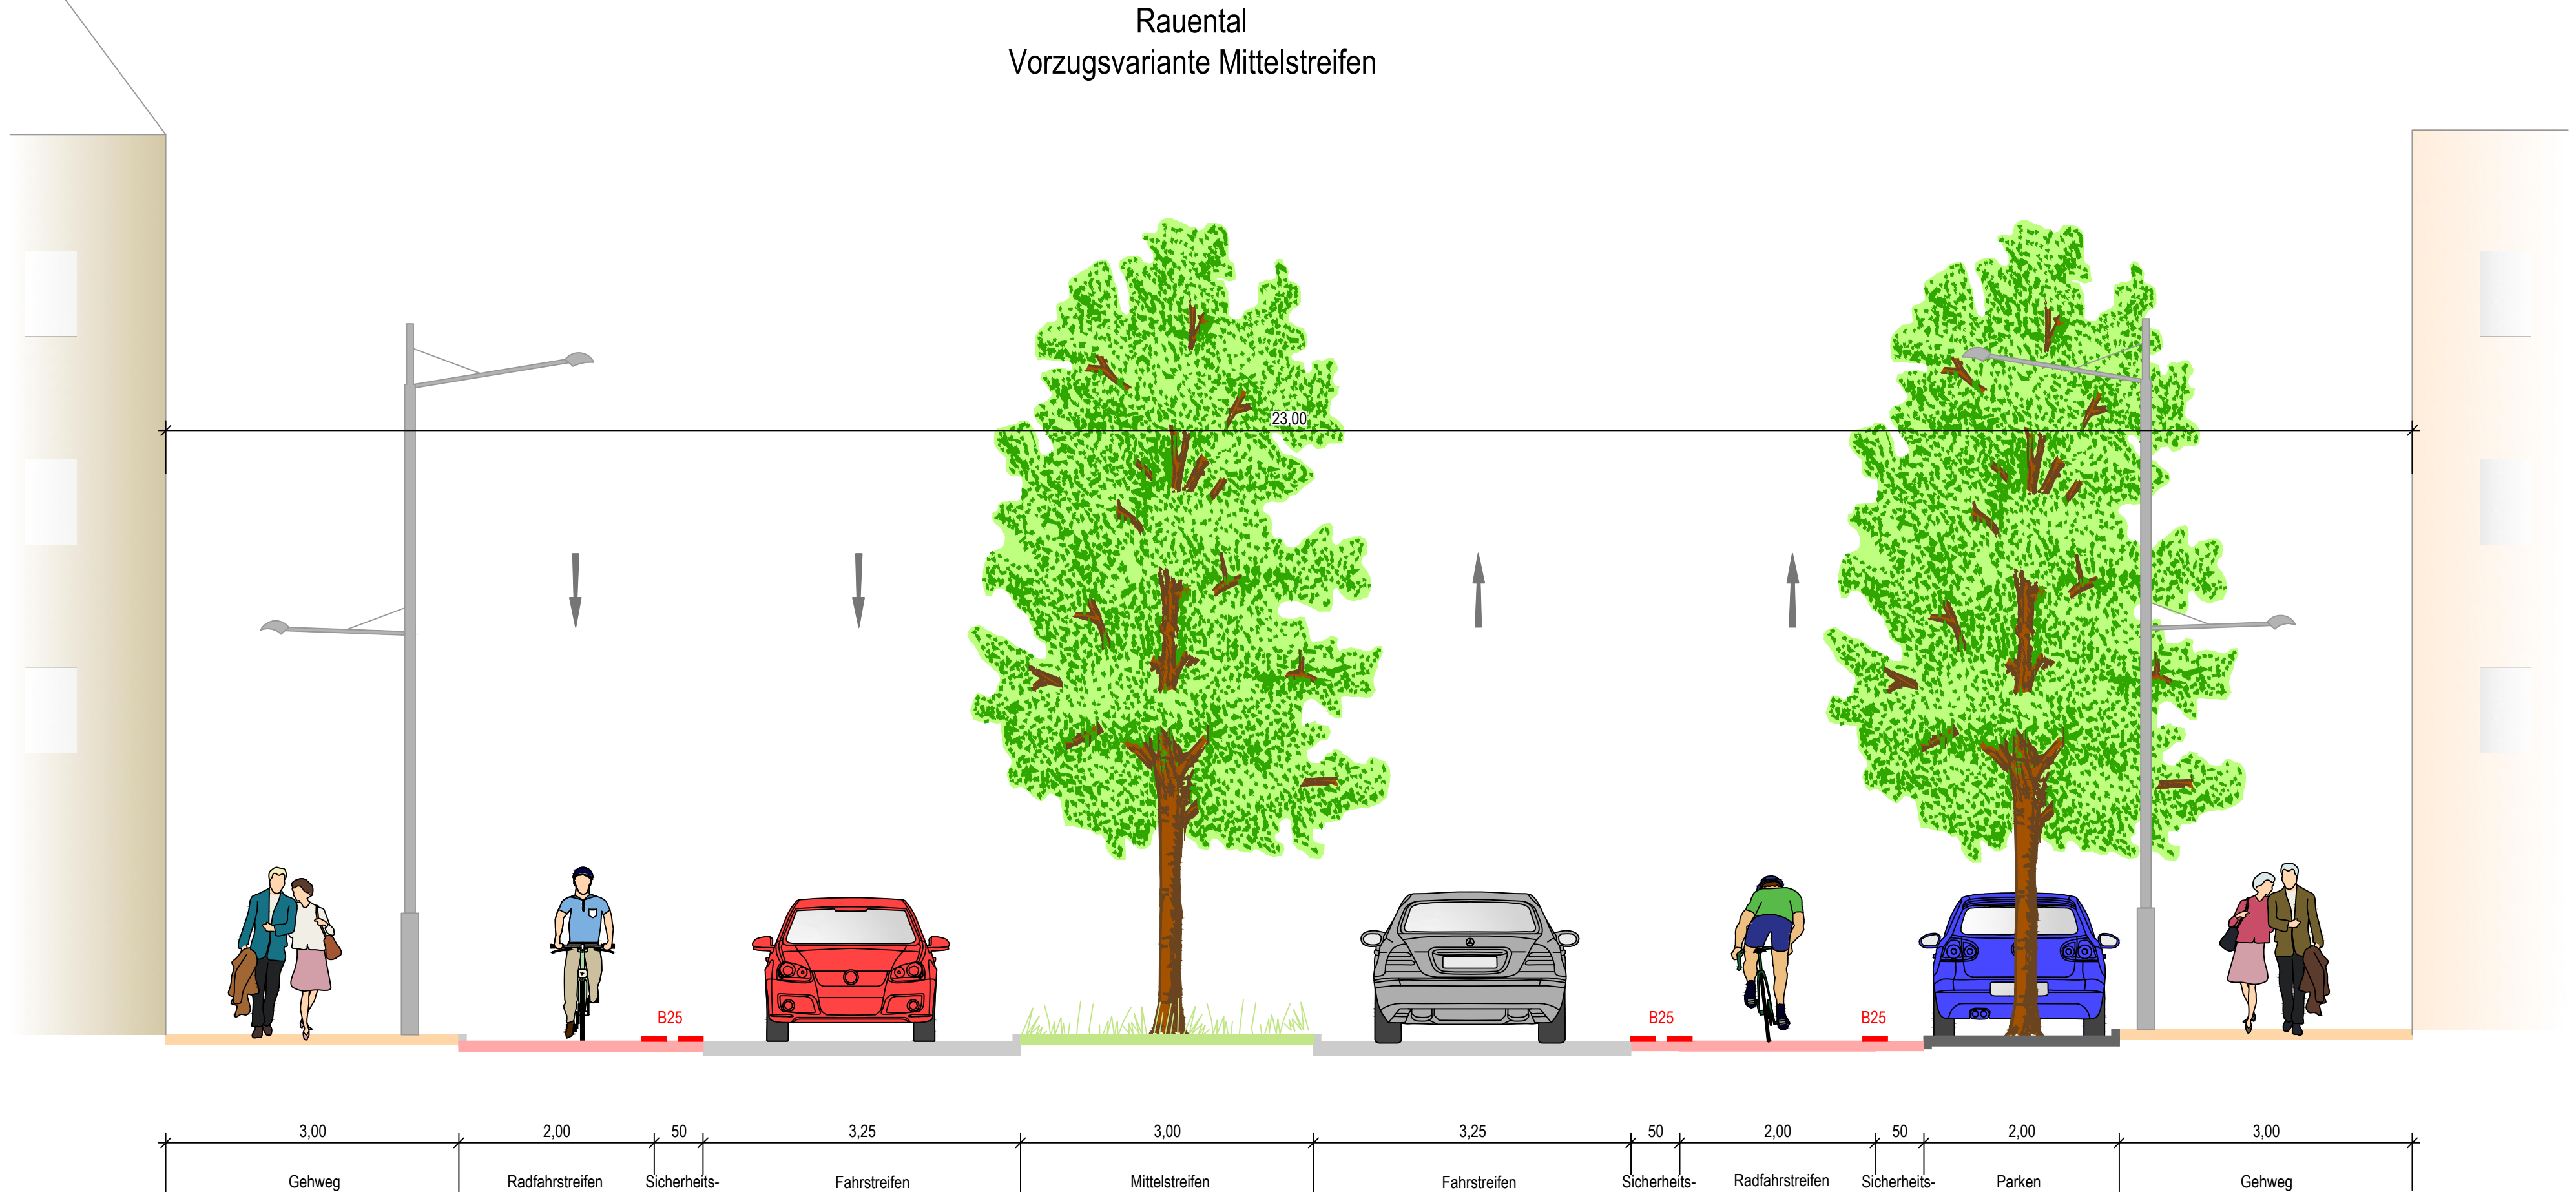

ÜBERSICHT - Lage des Straßenquerschnitts

Vorplanung

4				
3				
2				
1				
Rev.	Art der Änderung	Datum	bearb.	gepr.

Erstmals verteilt am:


the mind of movement



Auftraggeber: 
STADT WUPPERTAL

Projekt: Städtebauliche Verkehrsuntersuchung Wuppertal

Darstellung: Rauental
Vorzugsvariante Mittelstreifen

Bearb.	Nov. 2022	Dombrowe	Maßstab:	1:50	Auftraggeber:	
Gez.	Nov. 2022	Territo				
Gesehen:			Plan Nr.:	22407 / 10293255		
gez. ppa. Klähnhammer			Blatt Nr.:			3
Erftstadt, im November 2022			Blattgröße:			
				den		