


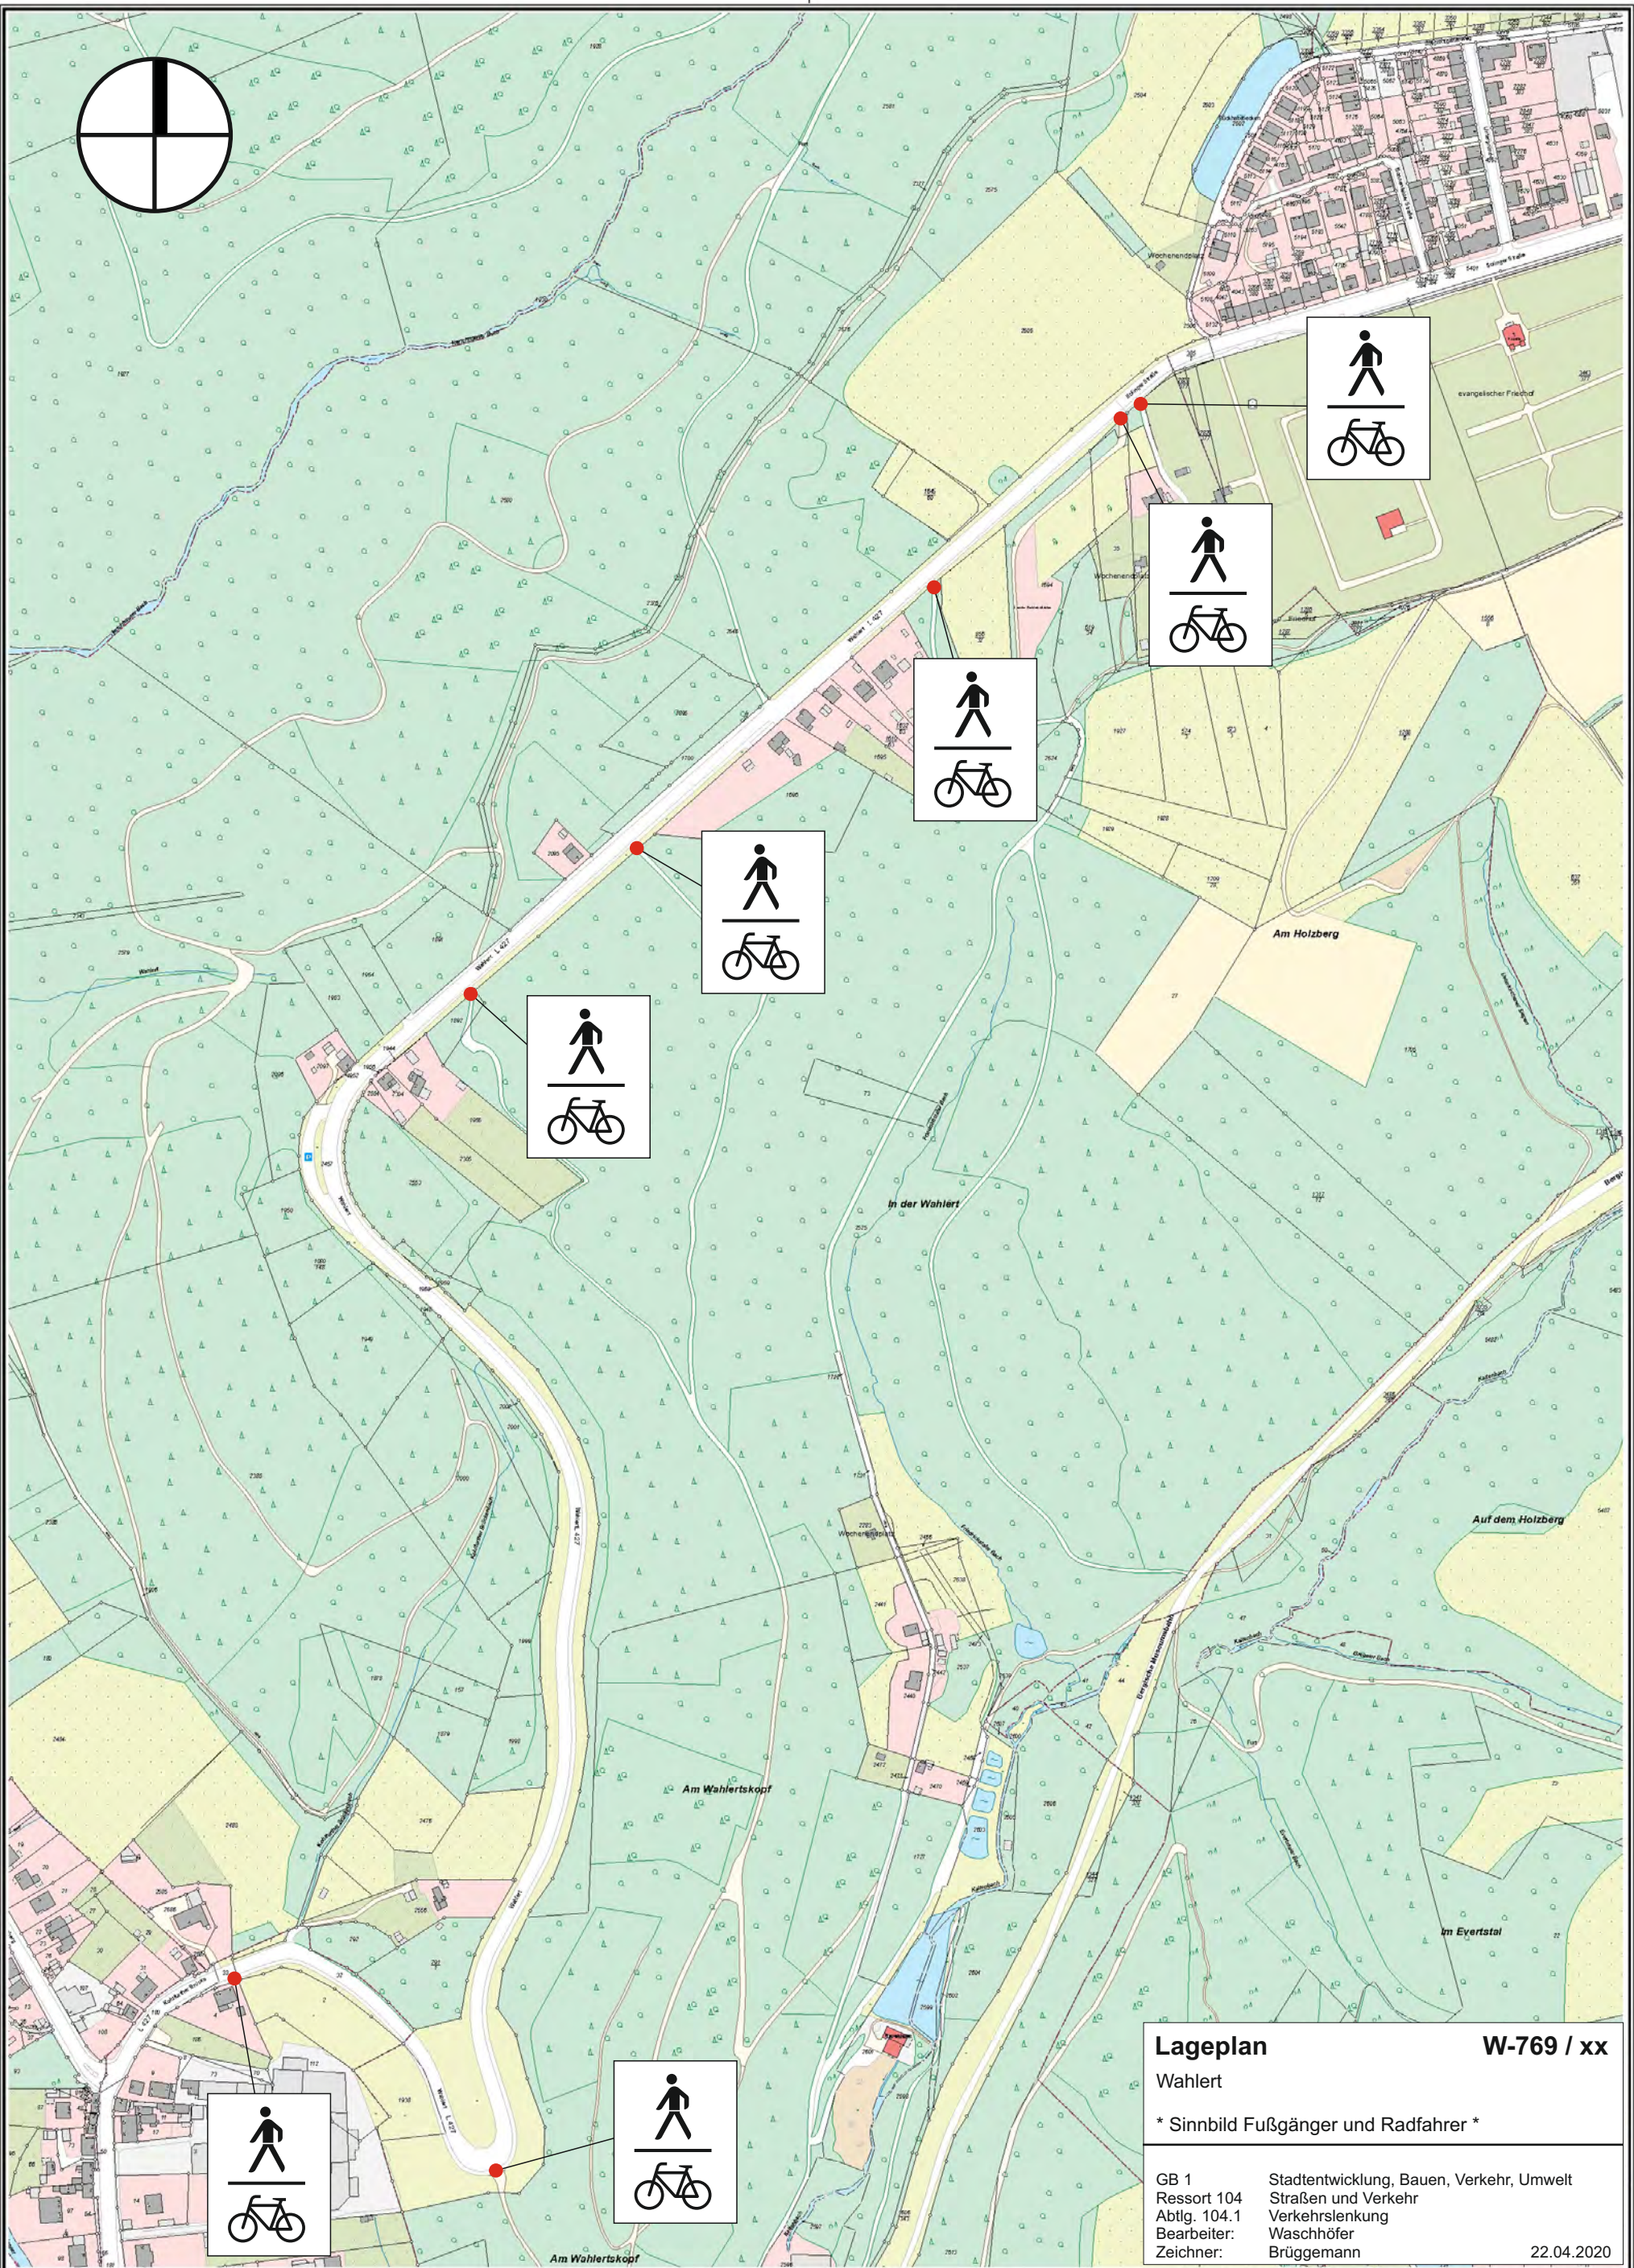

Lageplan

W-769 / xx

Wahlert

* Sinnbild Fußgänger und Radfahrer *

GB 1	Stadtentwicklung, Bauen, Verkehr, Umwelt
Ressort 104	Straßen und Verkehr
Abtlg. 104.1	Verkehrslenkung
Bearbeiter:	Waschhöfer
Zeichner:	Brüggemann
	22.04.2020



Herausgeber:
Stadt Wuppertal
Ressort Vermessung, Katasteramt und Geodaten

Dieser Ausdruck ist gesetzlich geschützt!

Vervielfältigungen, Umarbeiten, Veröffentlichungen oder die Weitergabe an Dritte nur mit Zustimmung des Herausgebers, ausgenommen Vervielfältigungen und Umarbeiten zur innerbetrieblichen Verwendung bei Behörden oder zum eigenen Gebrauch.

Maßstab 1:4000

Erstellt am 20.04.2020