

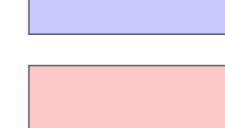
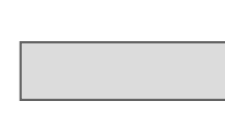
 

 
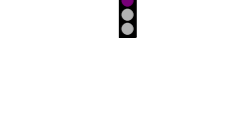
 

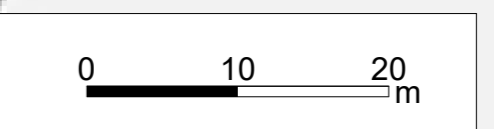


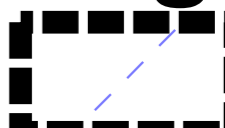

Legende

-  Untersuchungsgebiet
-  Gebäude
-  Schule
-  Krankenhaus
-  Straße
-  Lärmschutzwand
-  Brücke
-  Linie
-  Hilfslinie
-  Lichtsignalanlage



Stadt Wuppertal
 Ressort Umweltschutz
 Johannes-Rau-Platz 1
 42275 Wuppertal

LÄRMKONTOR GmbH
 Altonaer Poststraße 13 b 22767 Hamburg
 Tel.: 040 - 38 99 94.0 Fax: 040 - 38 99 94.44
 mail: hamburg@laermkontor.de
 http://www.laermkontor.de

Projekt:
 Schalltechnische Prüfung verkehrsrechtlicher Maßnahmen
 nach § 45 StVO für acht Straßenabschnitte in Wuppertal


Planinhalt:
 Anlage 4.1:
 Lageplan Verkehr
 Am Stadtbahnhof

Maßstab:	1:500 A2	Bearbeiter:	Hr. Bachmeier / Herr Eweler
2021.221.1	27.01.2023	V 8.2.21.12.20220	Q0.1 R10/4/10/9







Beurteilungspegel

LrT

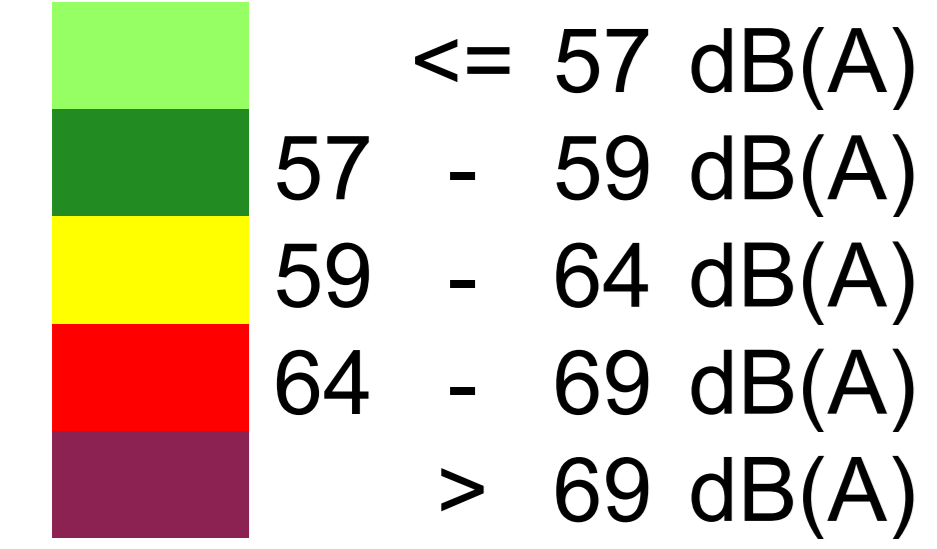


Legende

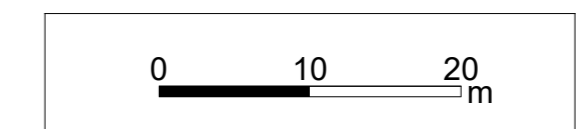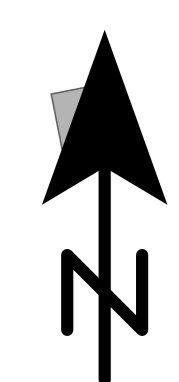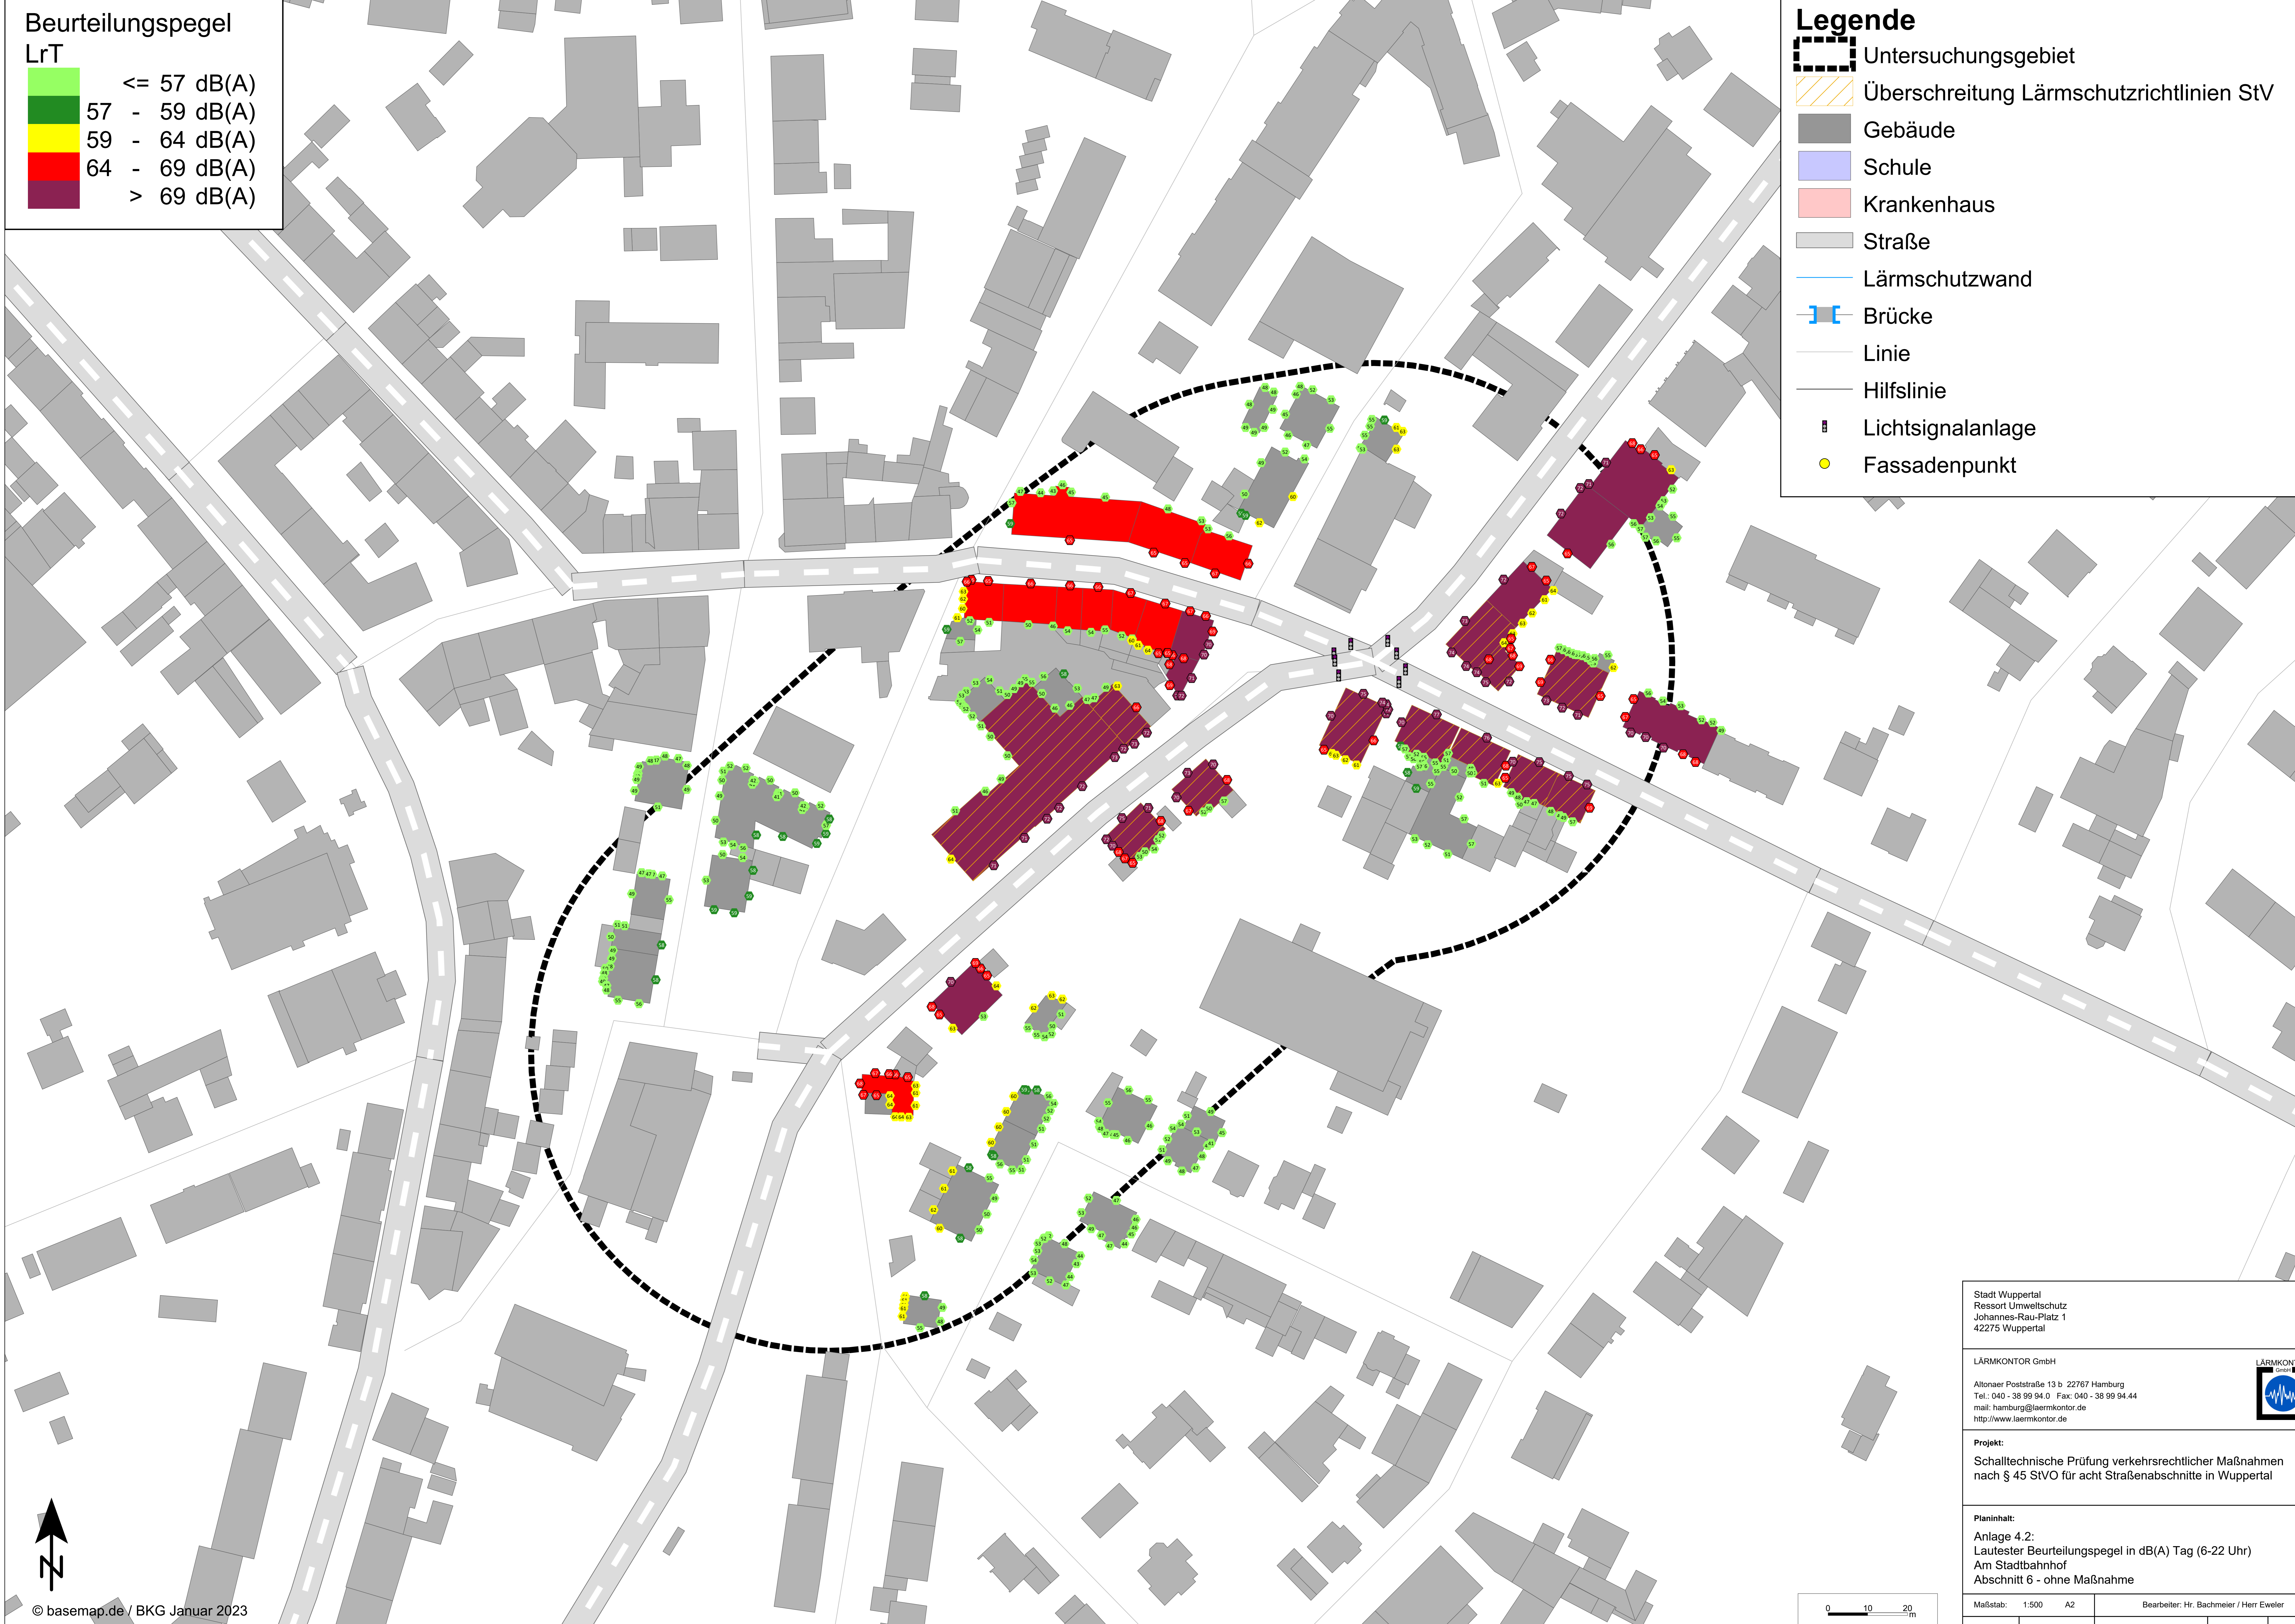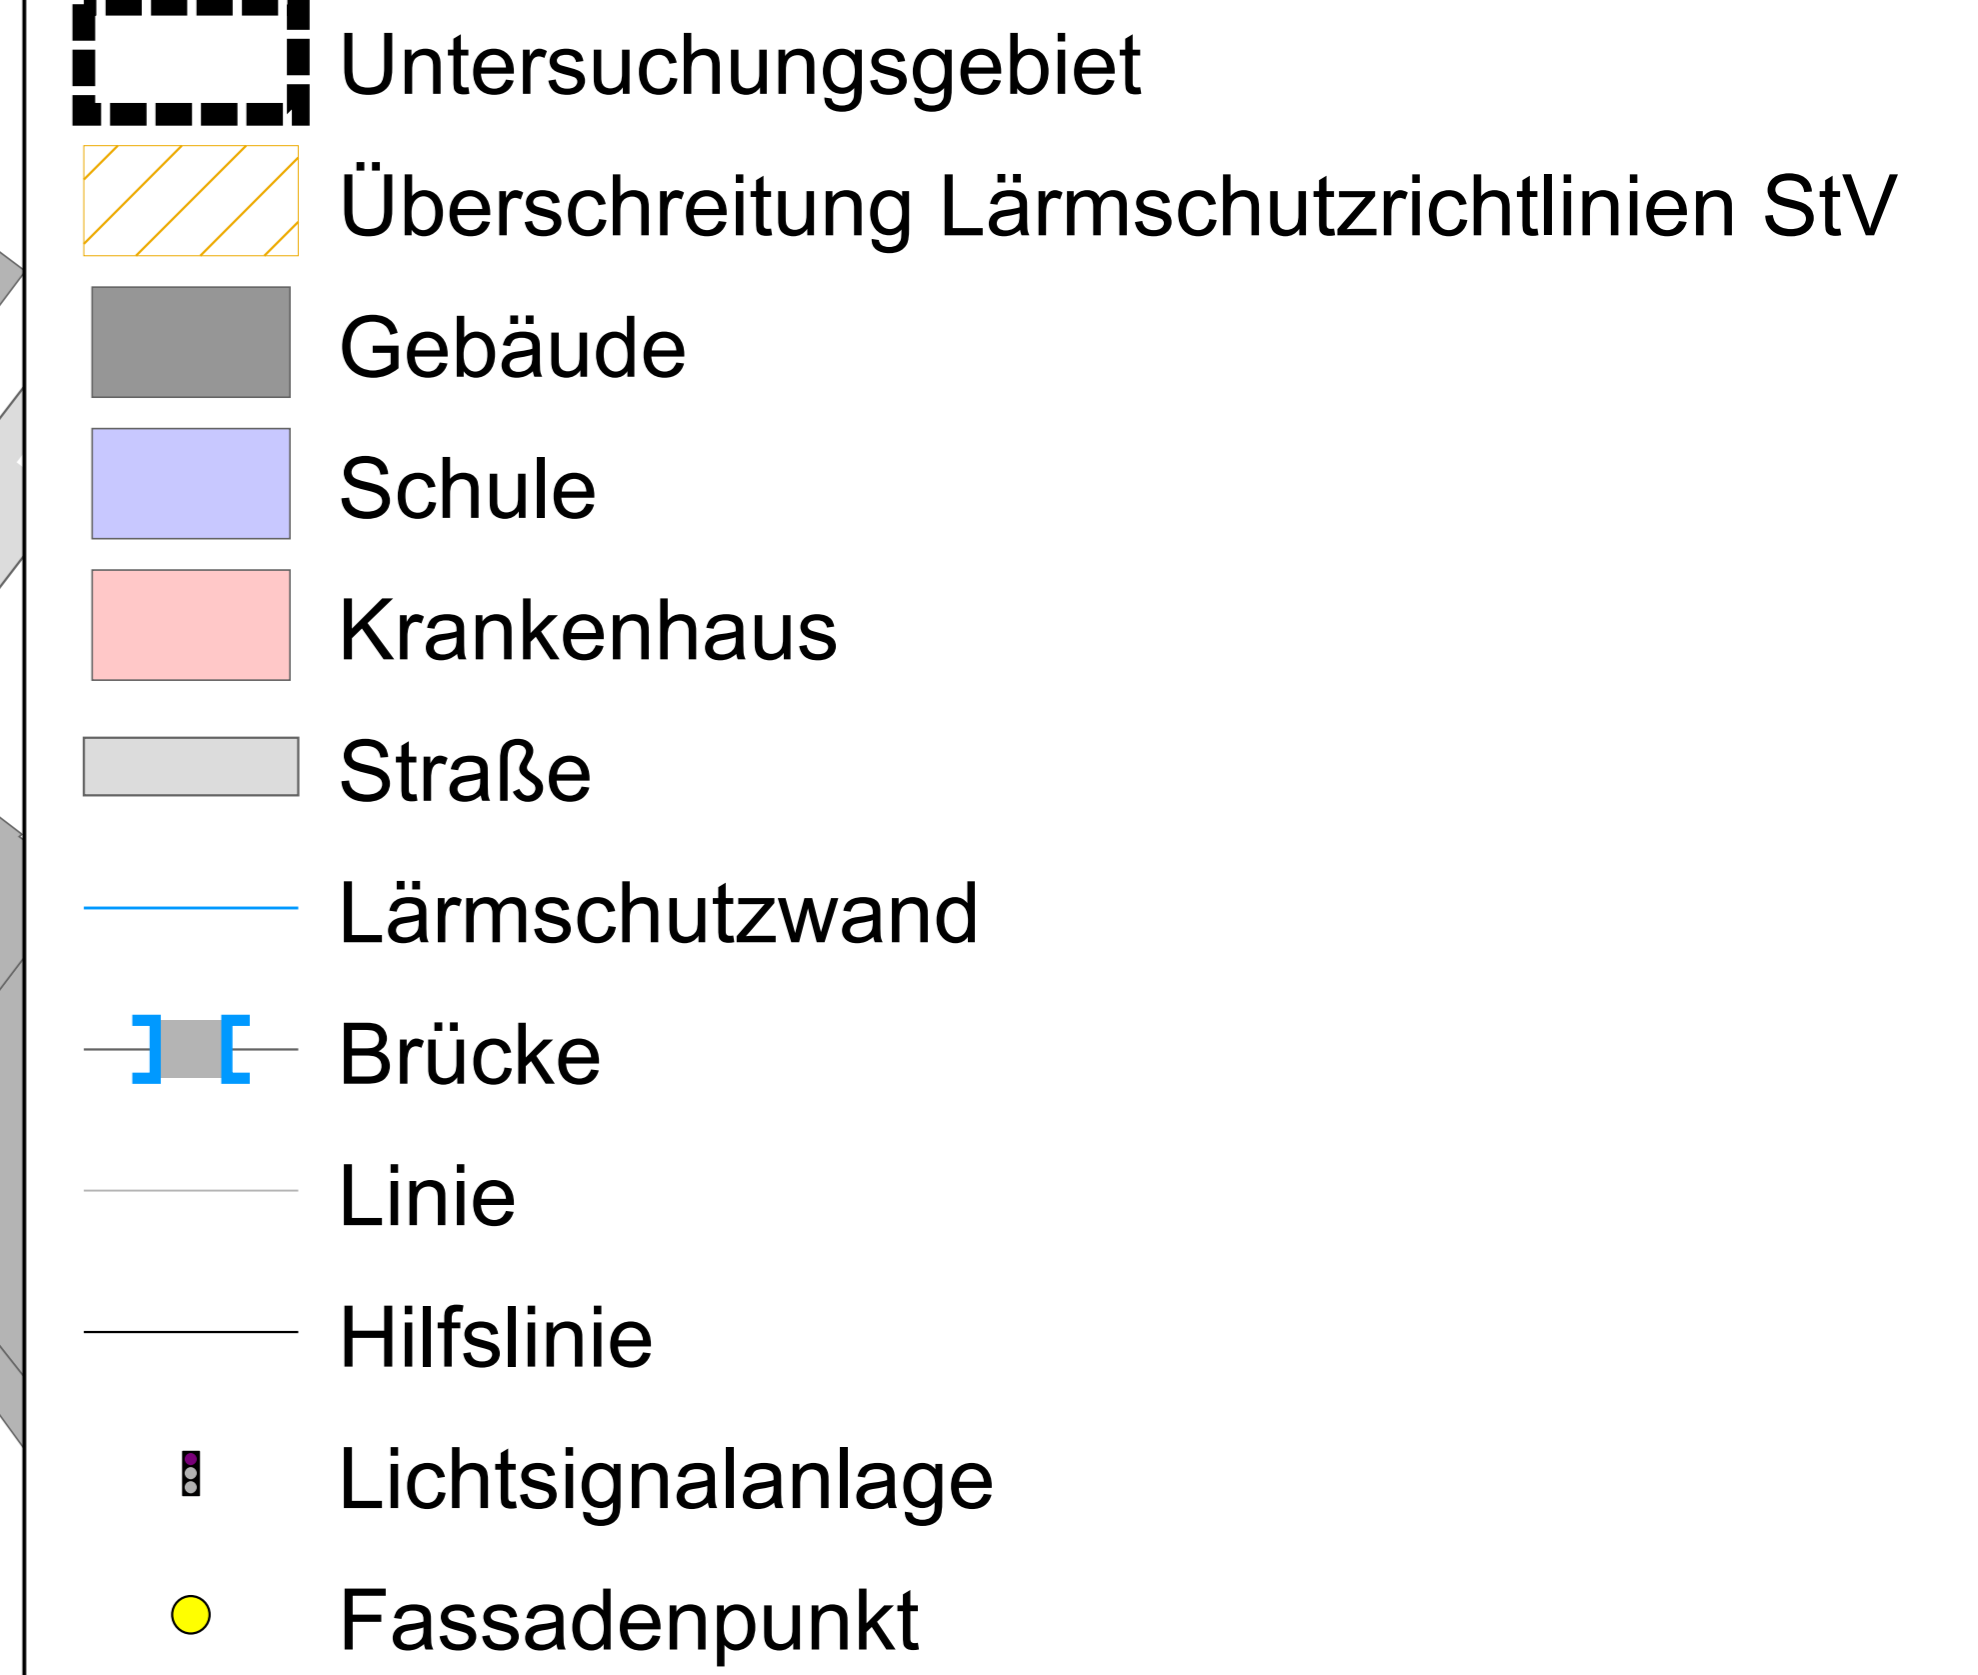



Stadt Wuppertal Ressort Umweltschutz Johannes-Rau-Platz 1 42275 Wuppertal		
LÄRMKONTOR GmbH Altonaer Poststraße 13 b 22767 Hamburg Tel.: 040 - 38 99 94.0 Fax: 040 - 38 99 94.44 mail: hamburg@laermkontor.de http://www.laermkontor.de		
Projekt: Schalltechnische Prüfung verkehrsrechtlicher Maßnahmen nach § 45 StVO für acht Straßenabschnitte in Wuppertal		
Planinhalt: Anlage 4.2: Lautester Beurteilungspegel in dB(A) Tag (6-22 Uhr) Am Stadtbahnhof Abschnitt 6 - ohne Maßnahme		
Maßstab: 1:500 A2	Bearbeiter: Hr. Bachmeier / Herr Eweler	
2021.221.1	26.01.2023	V 6.2 21.12.2022/2 Q0,1 R10/4/10/9

Beurteilungspegel


LrT

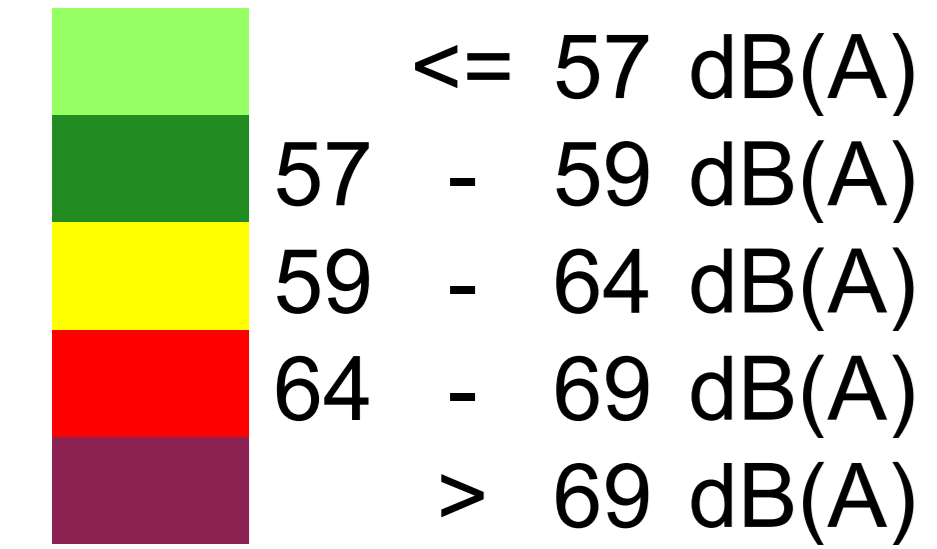

Legende

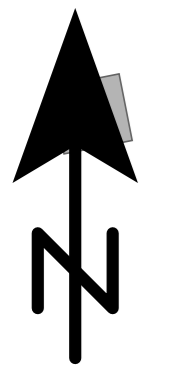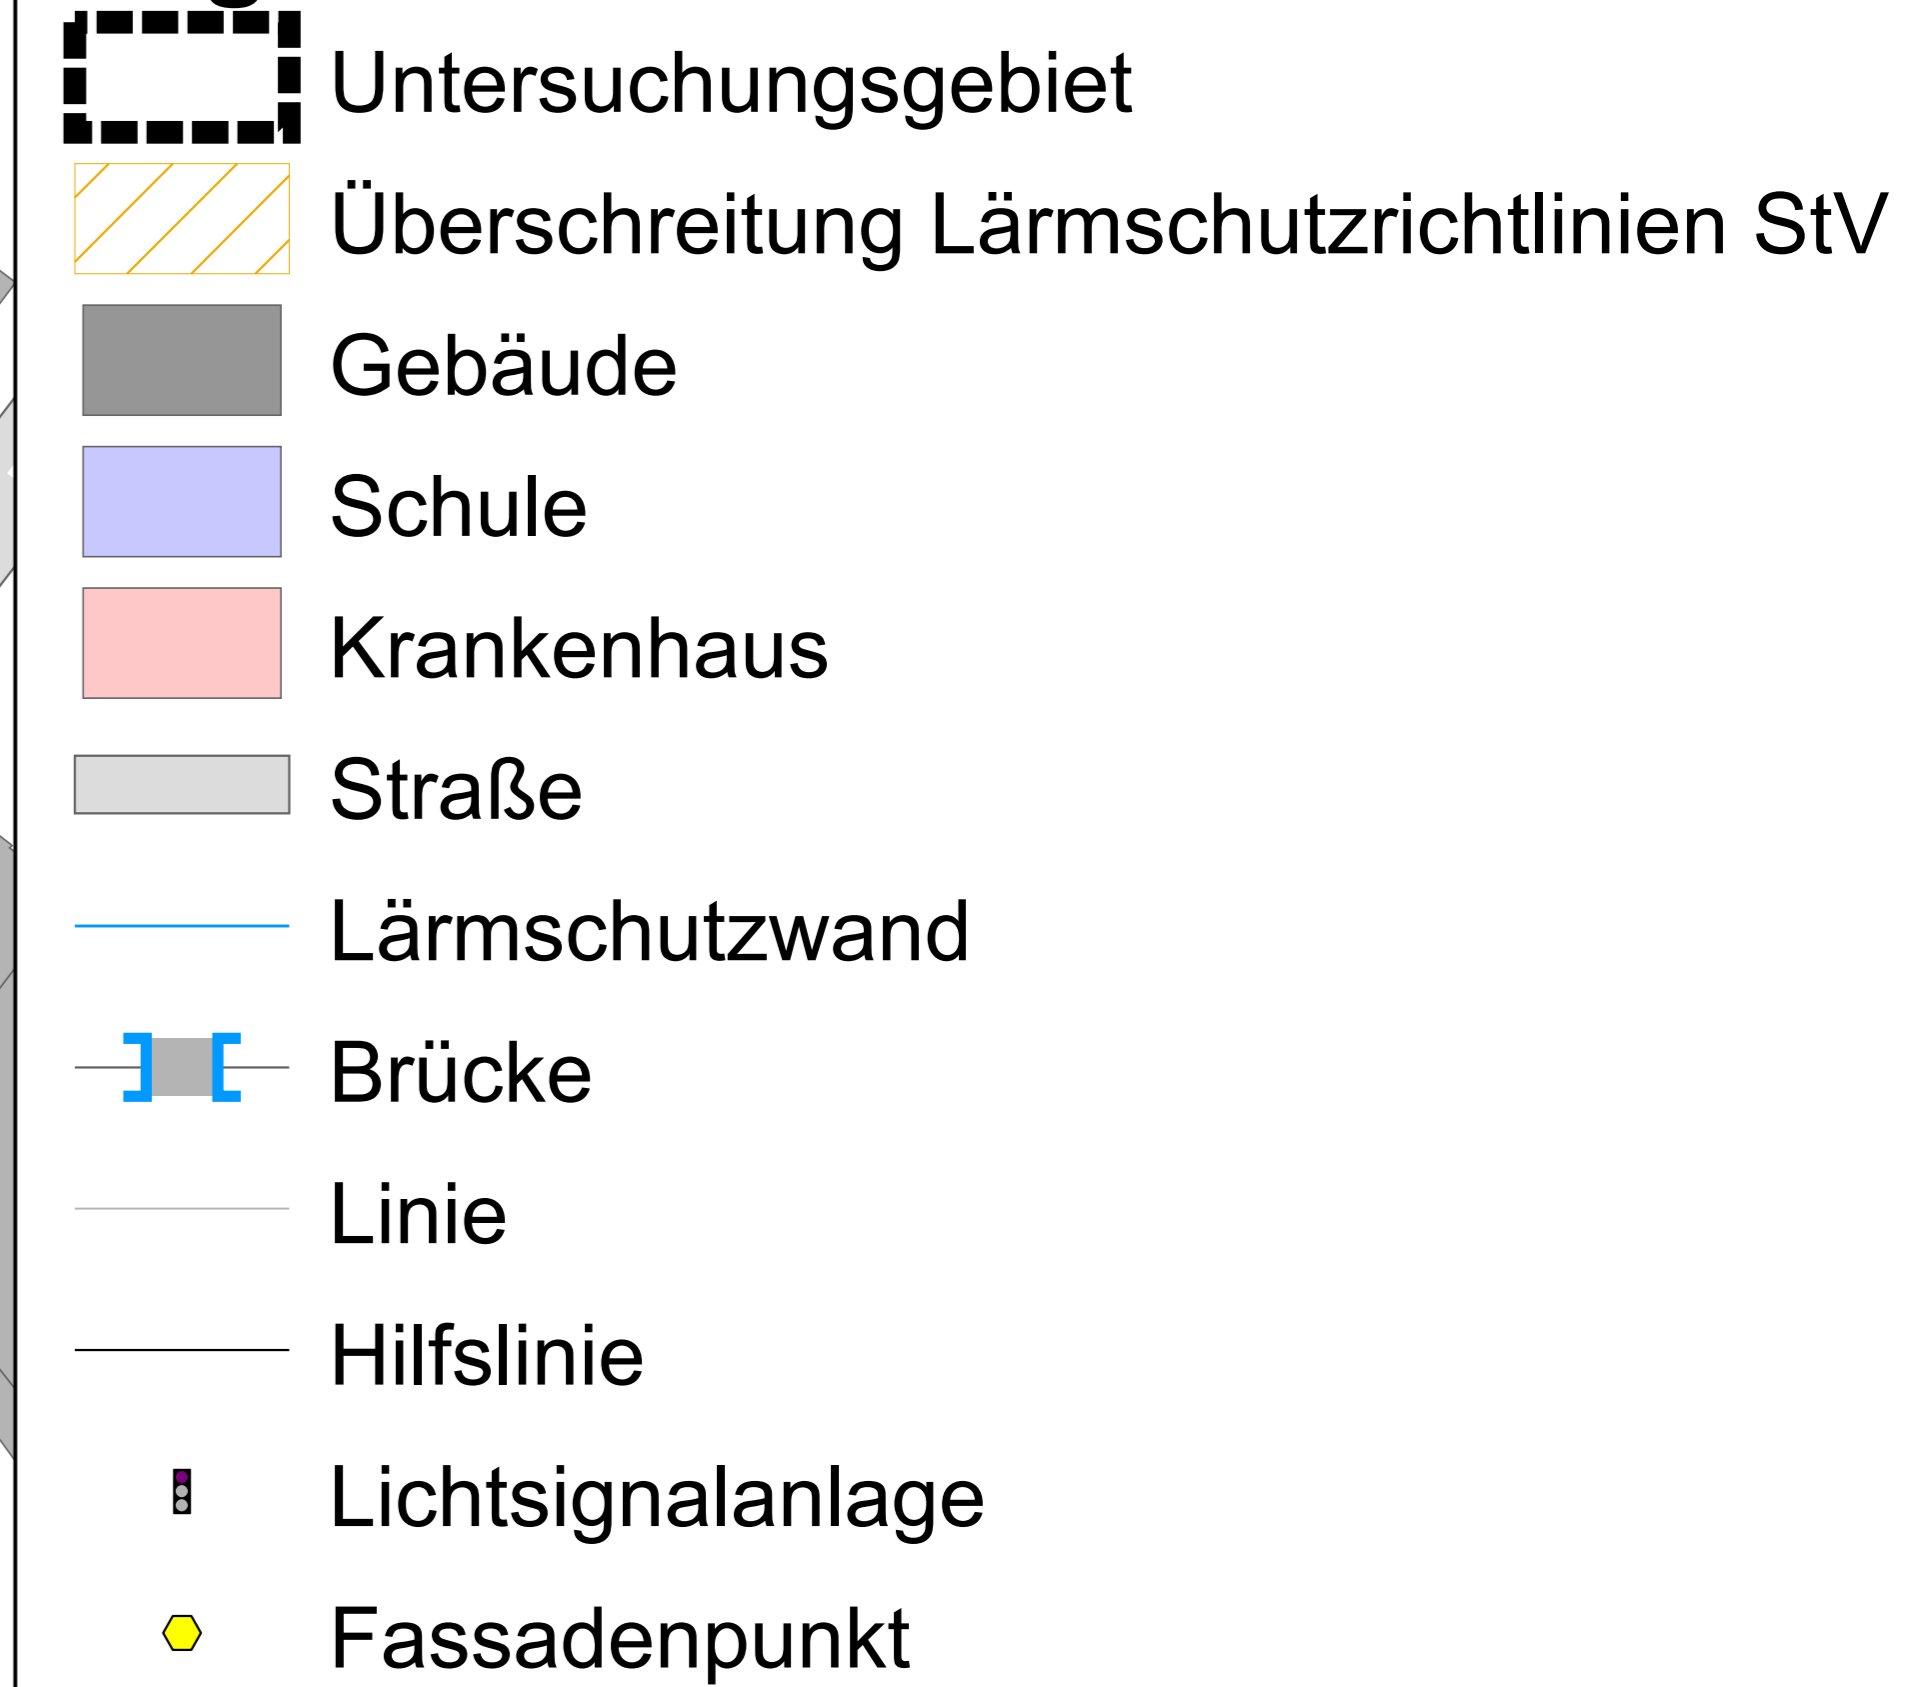


Stadt Wuppertal Ressort Umweltschutz Johannes-Rau-Platz 1 42275 Wuppertal		
LÄRMKONTOR GmbH Altonaer Poststraße 13 b 22767 Hamburg Tel.: 040 - 38 99 94.0 Fax: 040 - 38 99 94.44 mail: hamburg@laermkontor.de http://www.laermkontor.de		
Projekt: Schalltechnische Prüfung verkehrsrechtlicher Maßnahmen nach § 45 StVO für acht Straßenabschnitte in Wuppertal		
Planinhalt: Anlage 4.3: Lautester Beurteilungspegel in dB(A) Tag (6-22 Uhr) Am Stadtbahnhof Abschnitt 6 - mit Maßnahme		
Maßstab: 1:500 A2	Bearbeiter: Hr. Bachmeier / Herr Eweler	
2021.221.1	26.01.2023	V 6.2 21.12.2022/1 Q0,1 R10/4/10/9

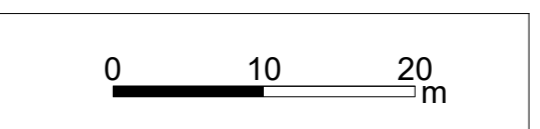

Beurteilungspegel

LrN

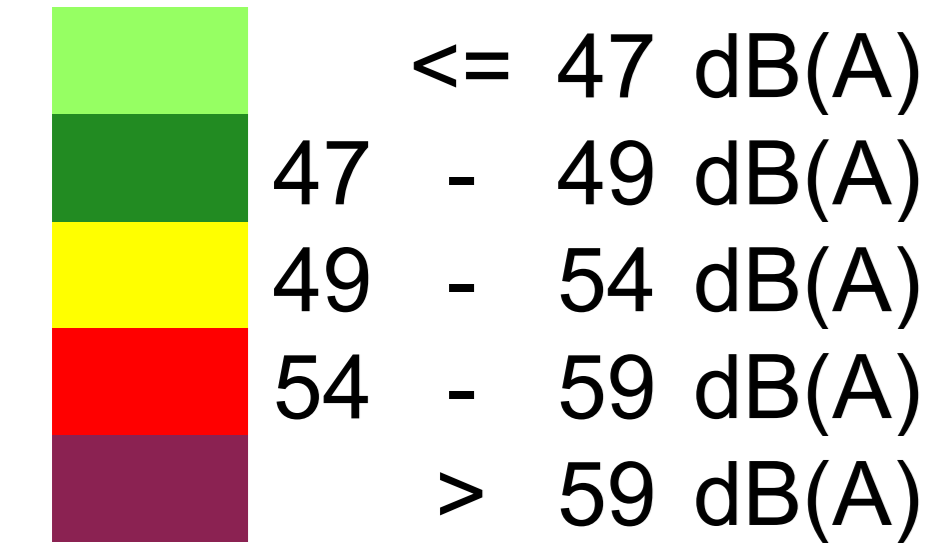

Legende




Stadt Wuppertal Ressort Umweltschutz Johannes-Rau-Platz 1 42275 Wuppertal			
LÄRMKONTOR GmbH Altonaer Poststraße 13 b 22767 Hamburg Tel.: 040 - 38 99 94.0 Fax: 040 - 38 99 94.44 mail: hamburg@laermkontor.de http://www.laermkontor.de			
Projekt: Schalltechnische Prüfung verkehrsrechtlicher Maßnahmen nach § 45 StVO für acht Straßenabschnitte in Wuppertal			
Planinhalt: Anlage 4.4: Lautester Beurteilungspegel in dB(A) Nacht (22-6 Uhr) Am Stadtbahnhof Abschnitt 6 - ohne Maßnahme			
Maßstab: 1:500 A2	Bearbeiter: Hr. Bachmeier / Herr Eweler		
2021.221.1	27.01.2023	V 6.2 21.12.2022/2	Q0.1 R10/4/10/9




Beurteilungspegel

LrN

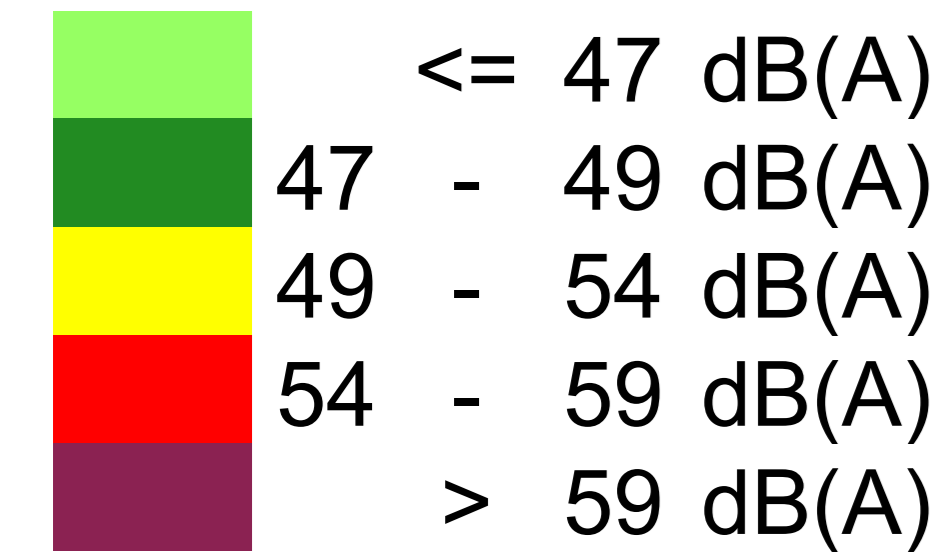

Legende

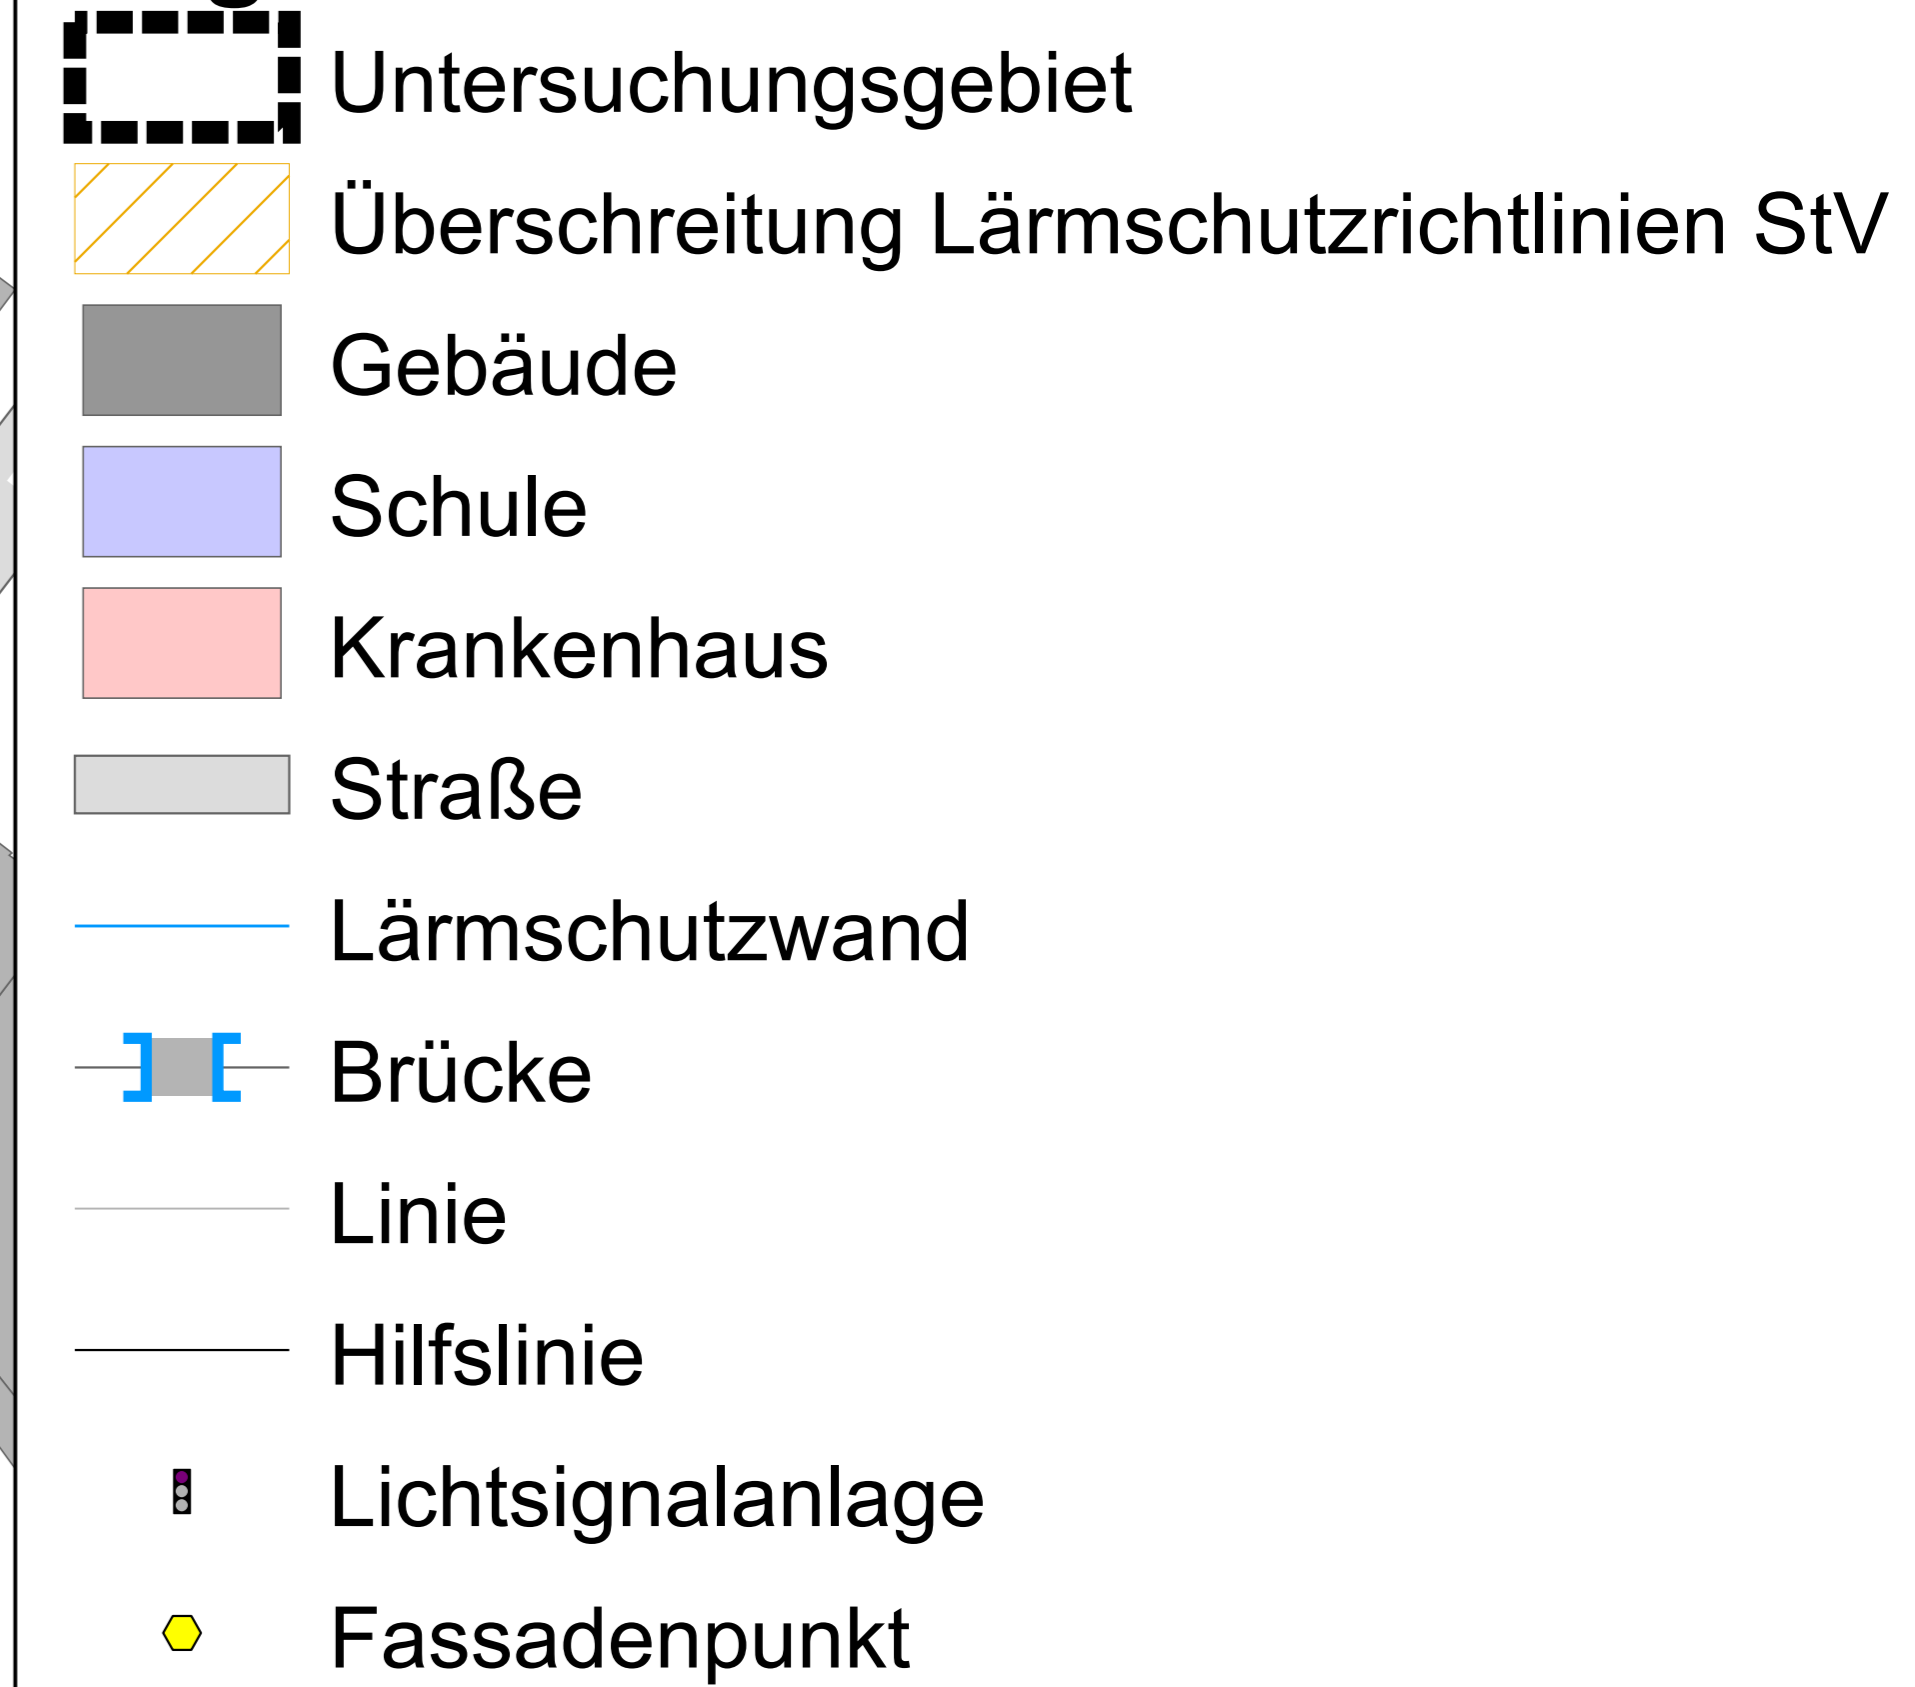

Stadt Wuppertal Ressort Umweltschutz Johannes-Rau-Platz 1 42275 Wuppertal		
LÄRMKONTOR GmbH Altonaer Poststraße 13 b 22767 Hamburg Tel.: 040 - 38 99 94.0 Fax: 040 - 38 99 94.44 mail: hamburg@laermkontor.de http://www.laermkontor.de		
Projekt: Schalltechnische Prüfung verkehrsrechtlicher Maßnahmen nach § 45 StVO für acht Straßenabschnitte in Wuppertal		
Planinhalt: Anlage 4.5: Lautester Beurteilungspegel in dB(A) Nacht (22-6 Uhr) Am Stadtbahnhof Abschnitt 6 - mit Maßnahme		
Maßstab: 1:500 A2	Bearbeiter: Hr. Bachmeier / Herr Eweler	
2021.221.1	27.01.2023	V 6.2 21.12.2022/1 Q0.1 R10/4/10/9