




Legende

- Untersuchungsgebiet
- Gebäude
- Schule
- Krankenhaus
- Straße
- Lärmschutzwand
- Brücke
- Linie
- Hilfslinie
- Lichtsignalanlage

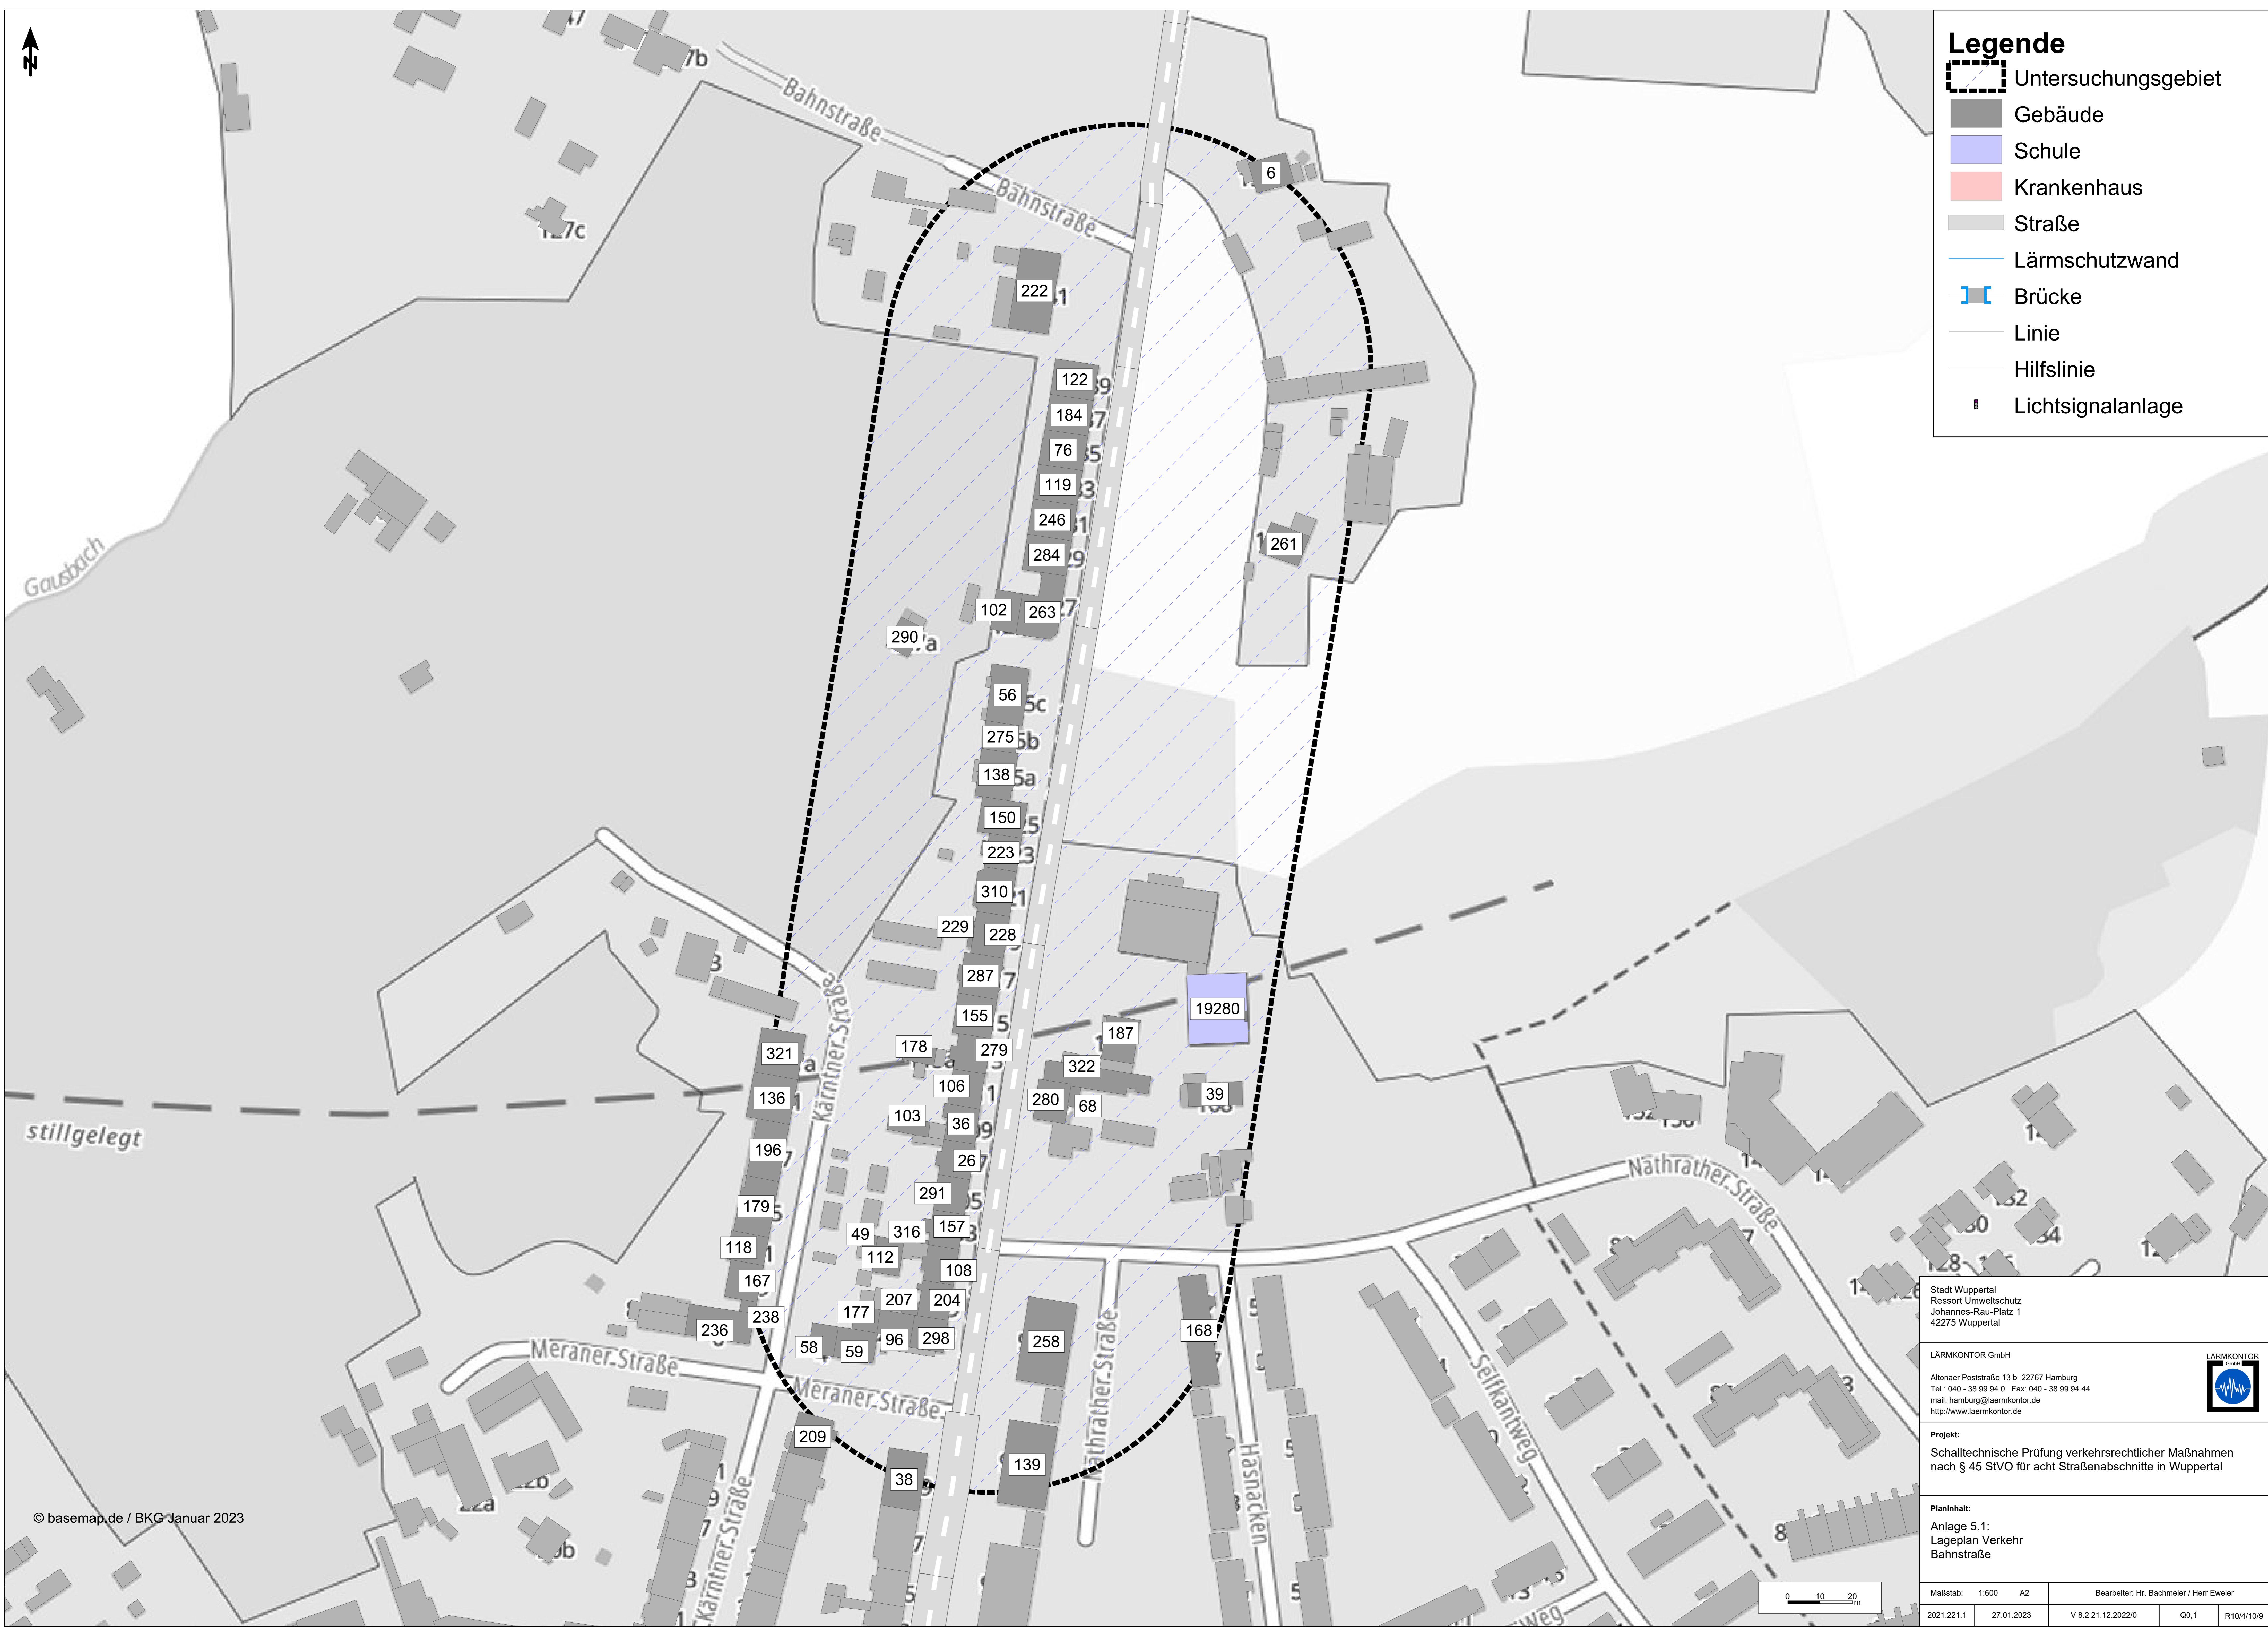

stillgelegt


Stadt Wuppertal
 Ressort Umweltschutz
 Johannes-Rau-Platz 1
 42275 Wuppertal

LÄRMKONTOR GmbH
 Altonaer Poststraße 13 b 22767 Hamburg
 Tel.: 040 - 38 99 94.0 Fax: 040 - 38 99 94.44
 mail: hamburg@laermkontor.de
 http://www.laermkontor.de



Projekt:
 Schalltechnische Prüfung verkehrsrechtlicher Maßnahmen
 nach § 45 StVO für acht Straßenabschnitte in Wuppertal


Planinhalt:
 Anlage 5.1:
 Lageplan Verkehr
 Bahnstraße

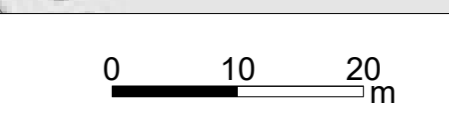



Maßstab:	1:600 A2	Bearbeiter:	Hr. Bachmeier / Herr Eweler
2021.221.1	27.01.2023	V 8.2.21.12.20220	Q0.1 R10/4/10/9

Beurteilungspegel


LrT

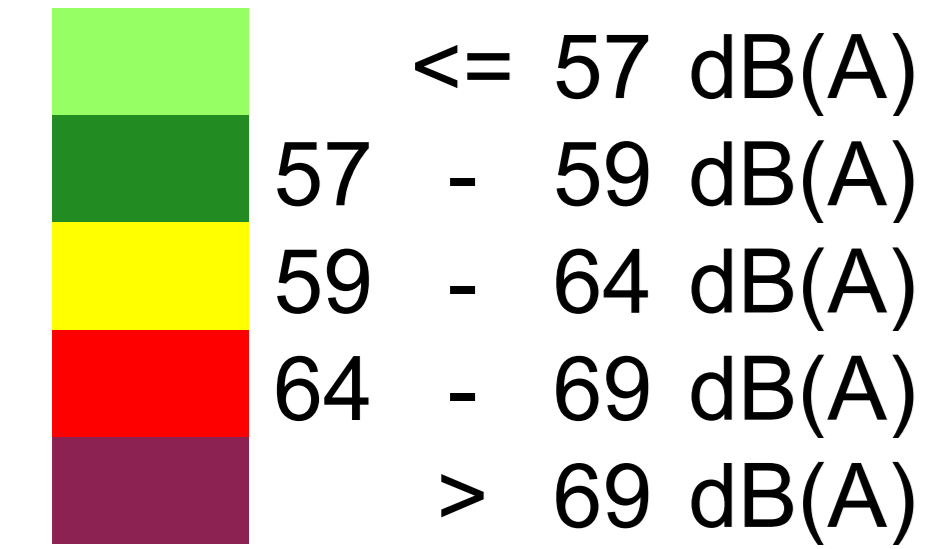

Legende

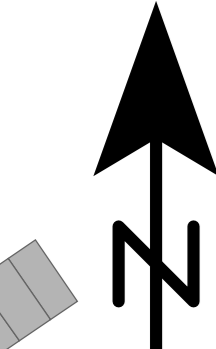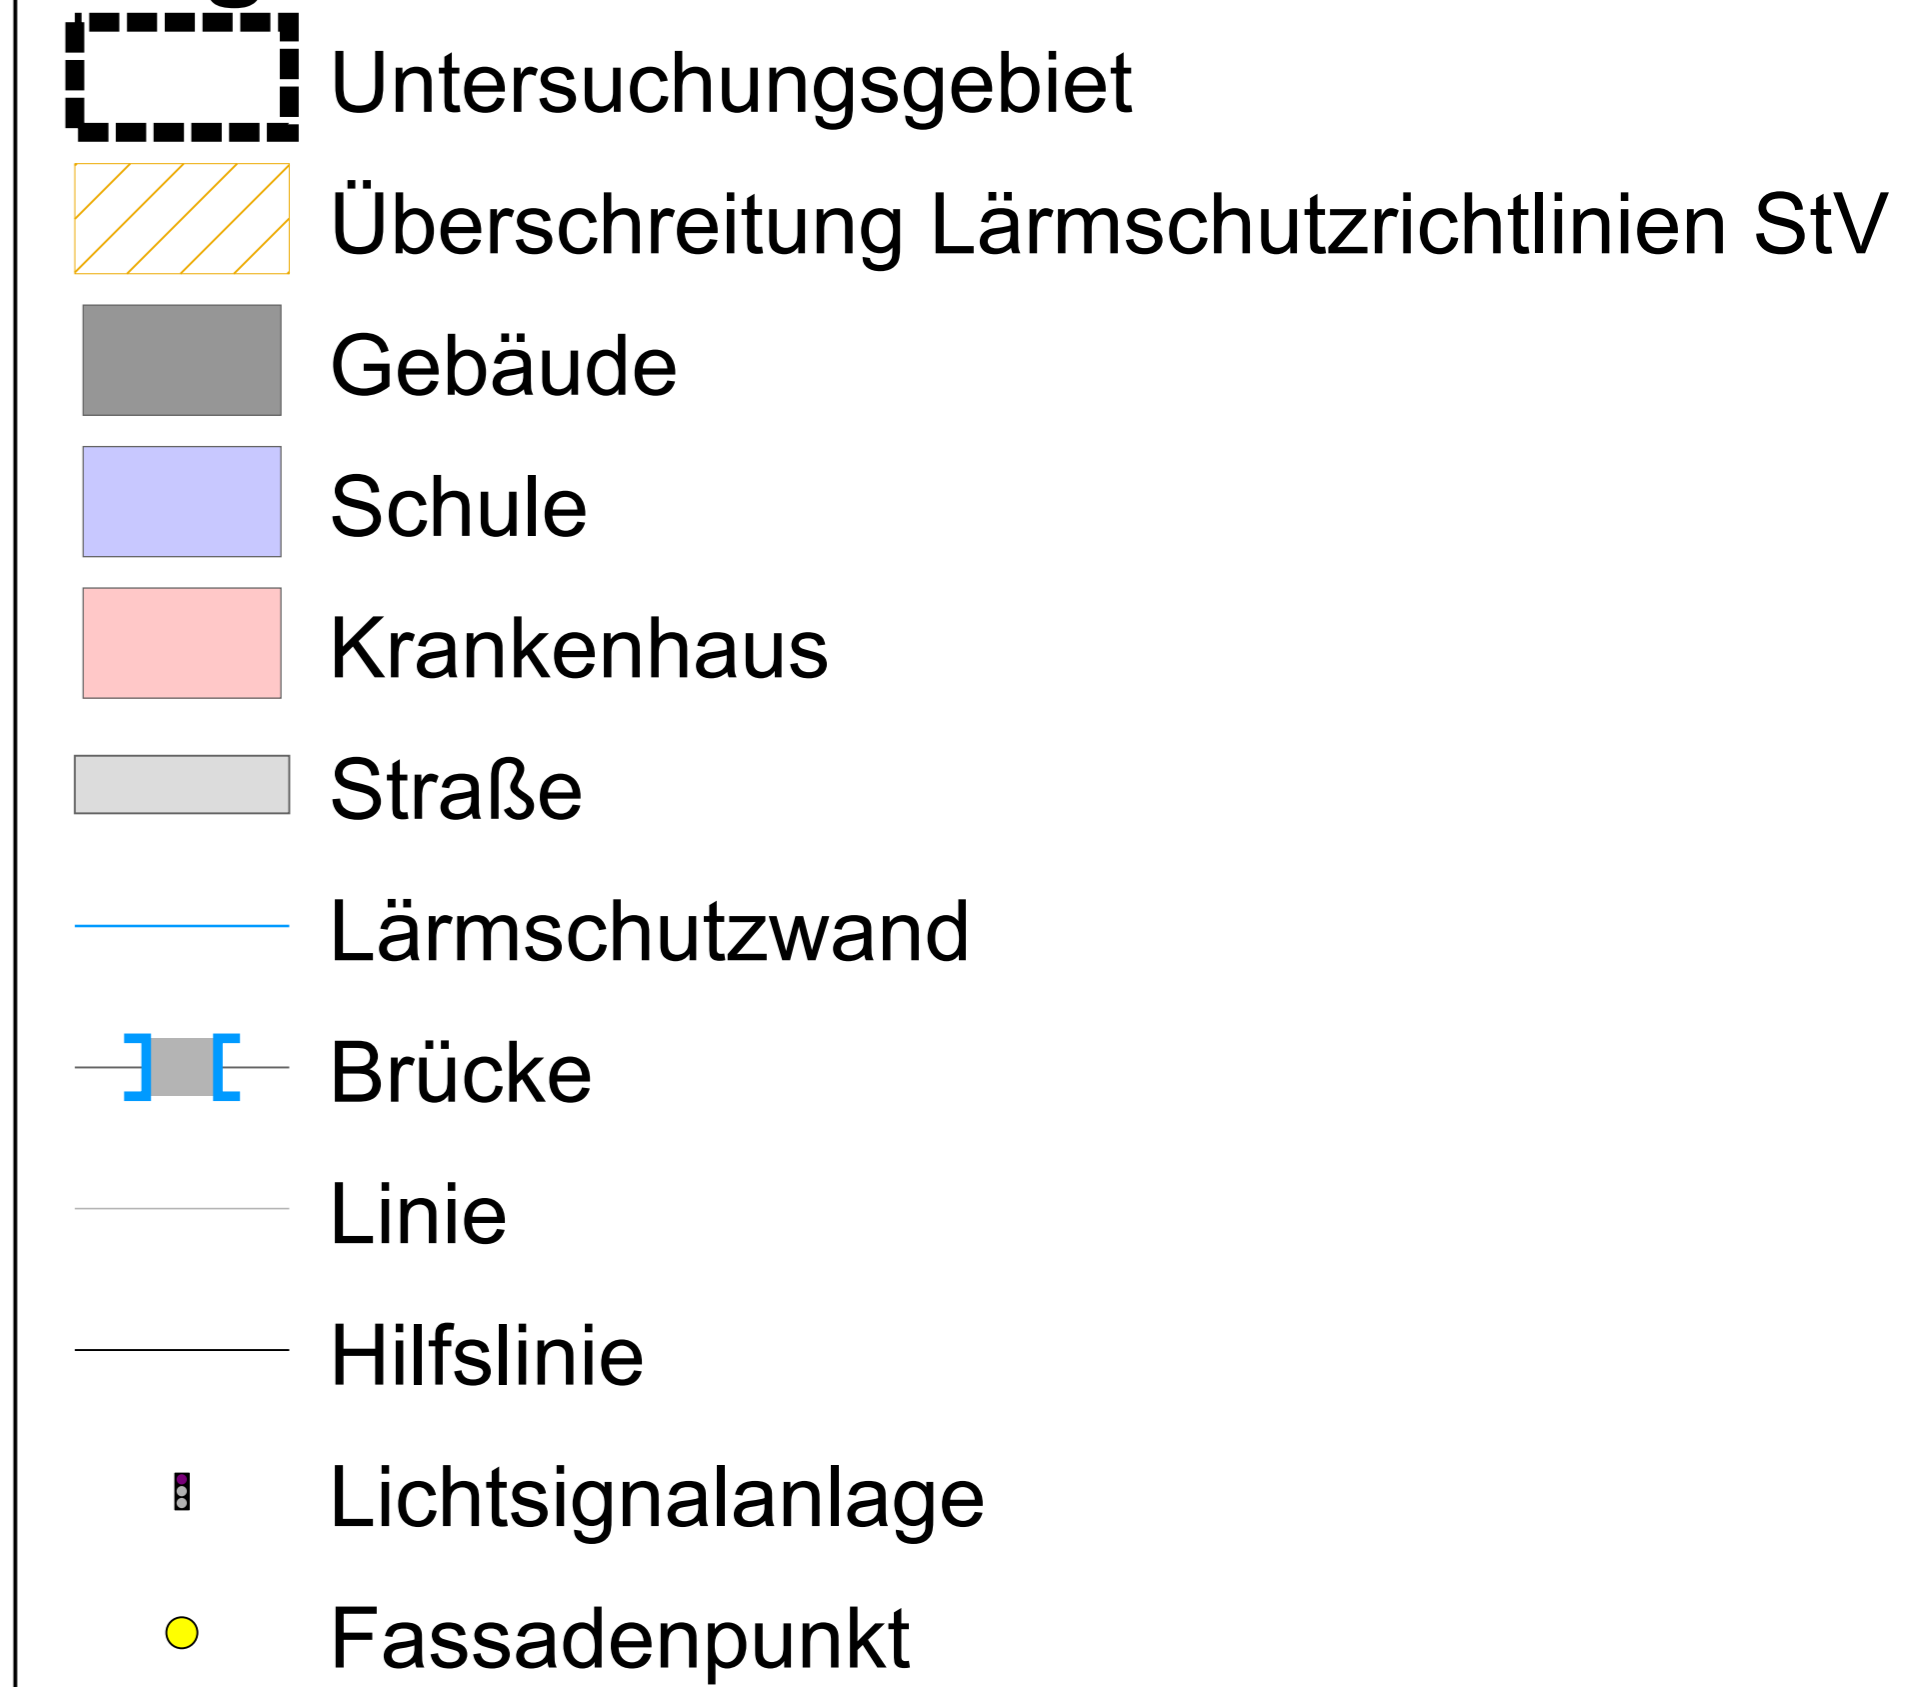


Stadt Wuppertal Ressort Umweltschutz Johannes-Rau-Platz 1 42275 Wuppertal		
LÄRMKONTOR GmbH Altonaer Poststraße 13 b 22767 Hamburg Tel.: 040 - 38 99 94.0 Fax: 040 - 38 99 94.44 mail: hamburg@laermkontor.de http://www.laermkontor.de		
Projekt: Schalltechnische Prüfung verkehrsrechtlicher Maßnahmen nach § 45 StVO für acht Straßenabschnitte in Wuppertal		
Planinhalt: Anlage 5.2: Lautester Beurteilungspegel in dB(A) Tag (6-22 Uhr) Bahnstraße Abschnitt 7 - ohne Maßnahme		
Maßstab: 1:600 A2	Bearbeiter: Hr. Bachmeier / Herr Eweler	
2021.221.1	27.01.2023	V 8.2 21.12.2022/2 Q0,1 R10/4/10/9


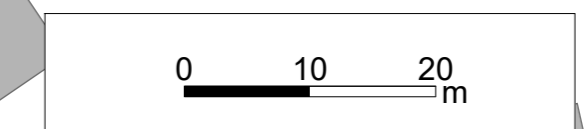


Beurteilungspegel

LrT

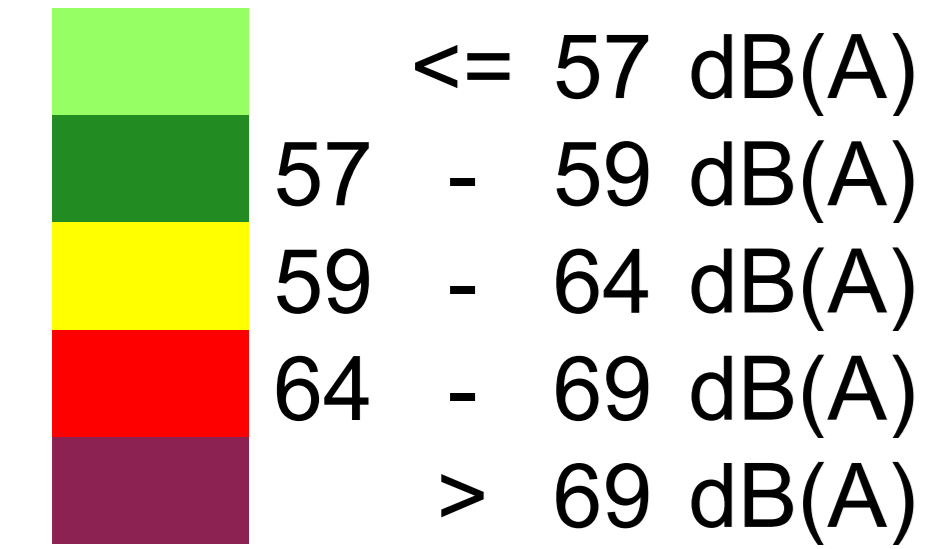



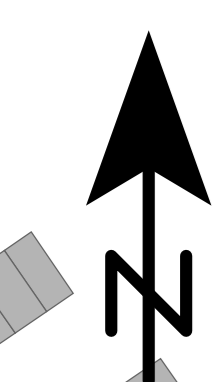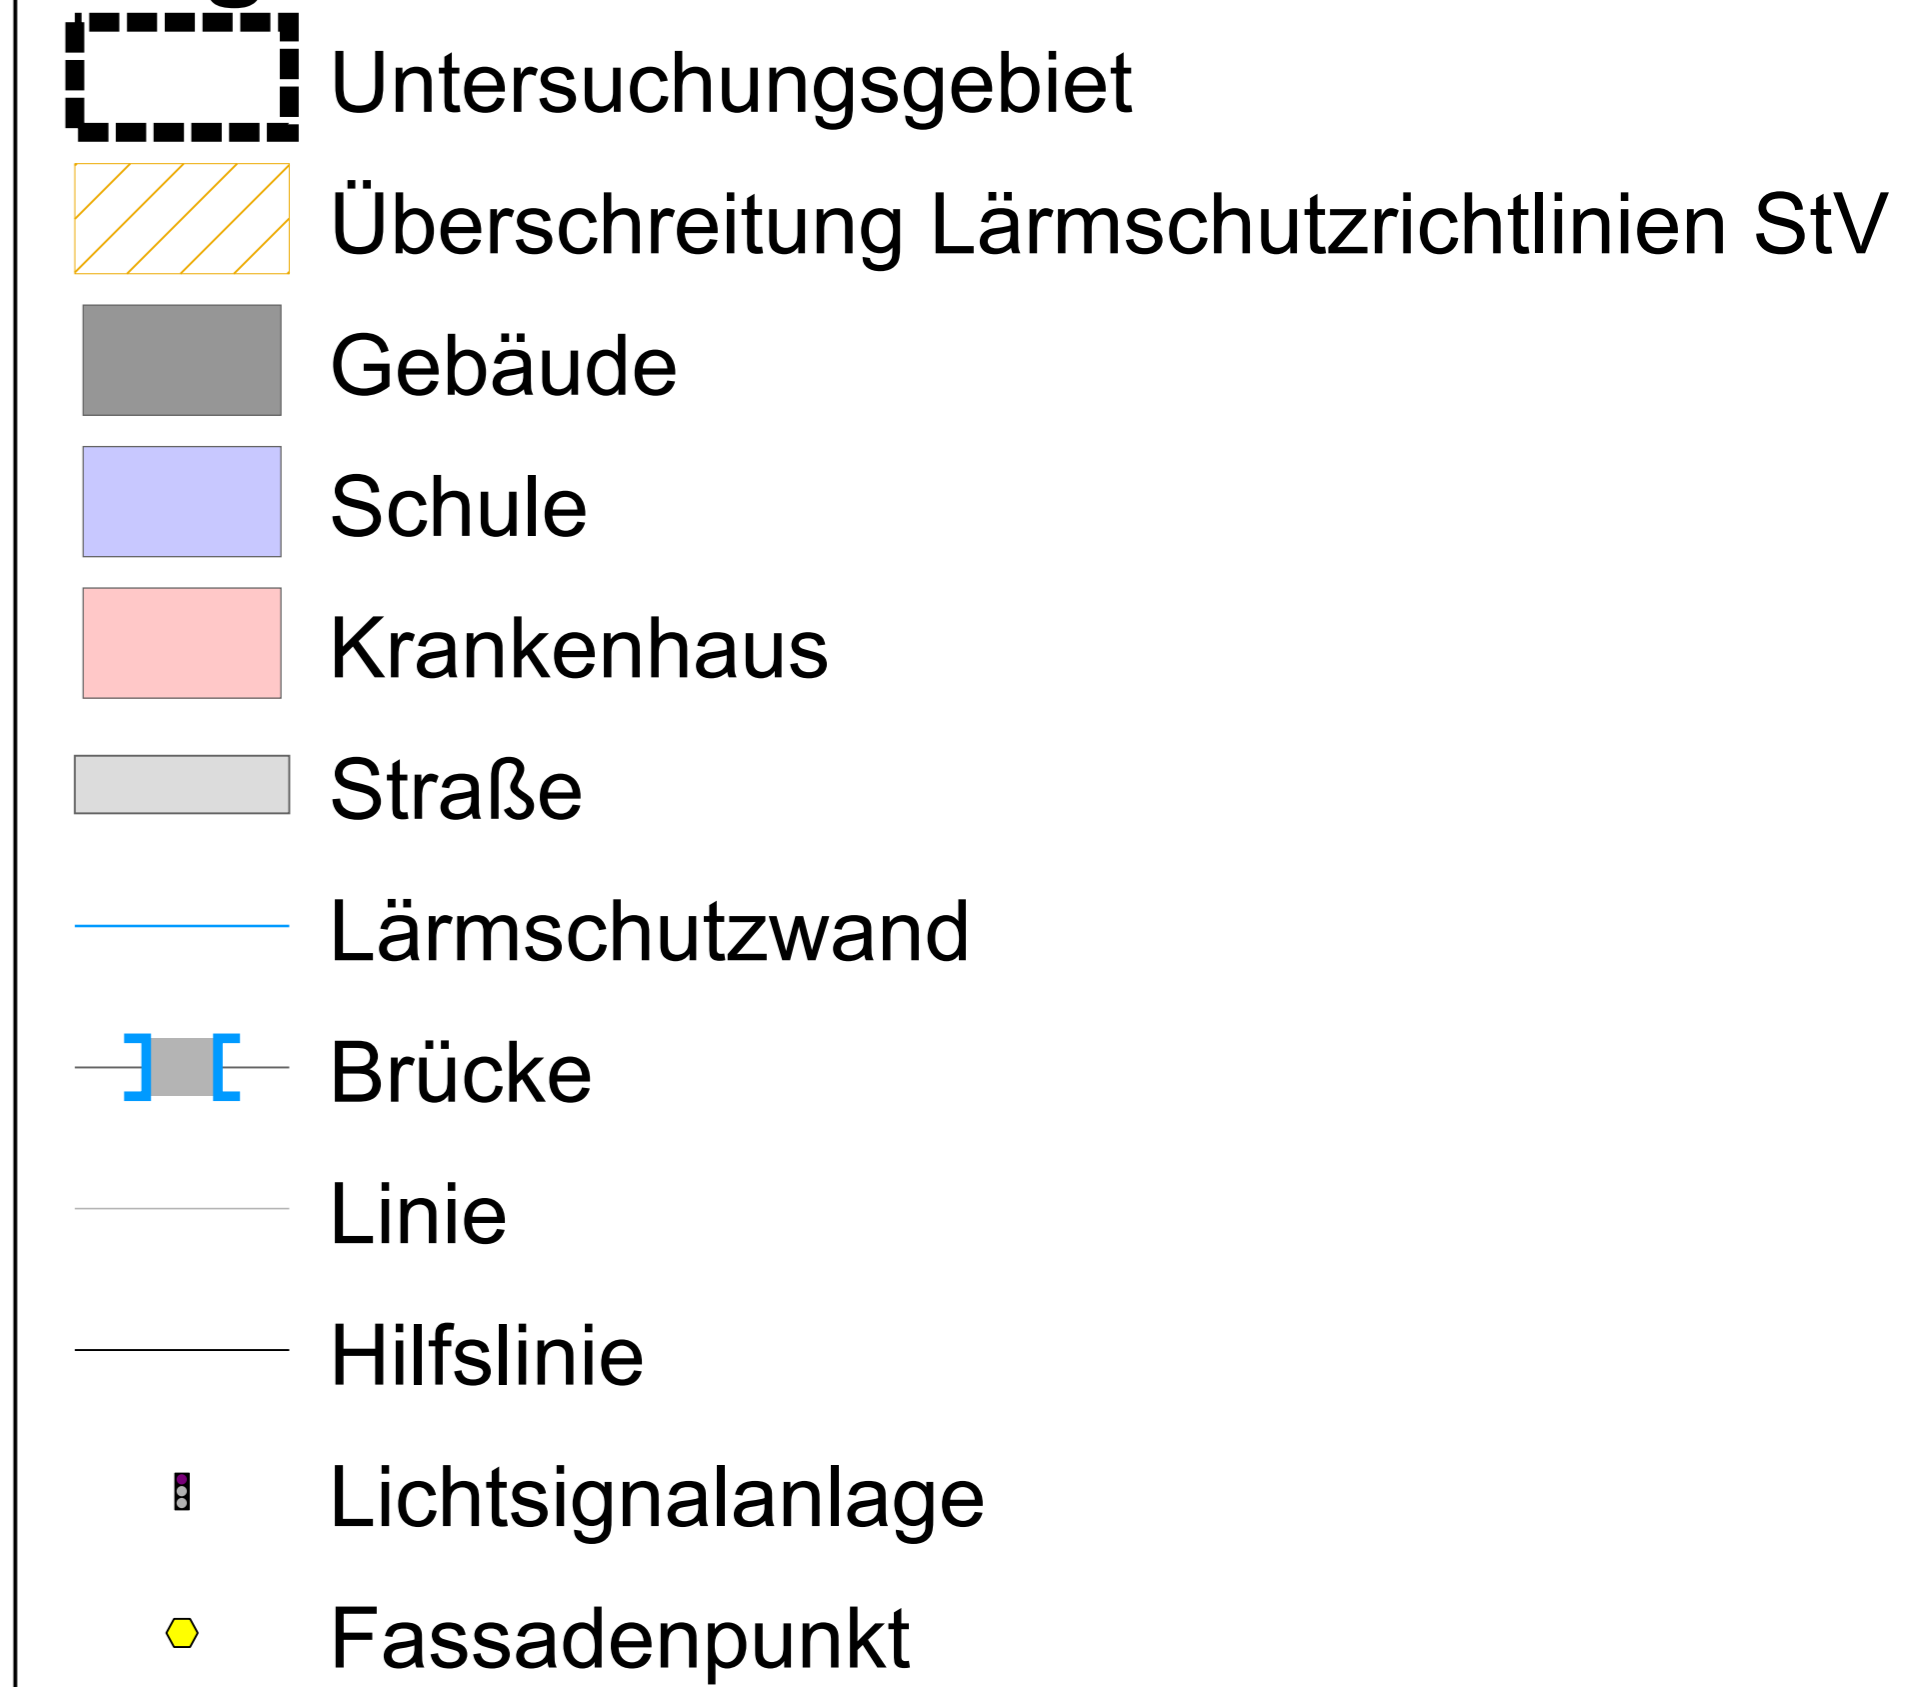


Legende







 



 



Stadt Wuppertal Ressort Umweltschutz Johannes-Rau-Platz 1 42275 Wuppertal		
LÄRMKONTOR GmbH Altonaer Poststraße 13 b 22767 Hamburg Tel.: 040 - 38 99 94.0 Fax: 040 - 38 99 94.44 mail: hamburg@laermkontor.de http://www.laermkontor.de		
Projekt: Schalltechnische Prüfung verkehrsrechtlicher Maßnahmen nach § 45 StVO für acht Straßenabschnitte in Wuppertal		
Planinhalt: Anlage 5.3: Lautester Beurteilungspegel in dB(A) Tag (6-22 Uhr) Bahnstraße Abschnitt 7 - mit Maßnahme		
Maßstab: 1:600 A2	Bearbeiter: Hr. Bachmeier / Herr Eweler	
2021.221.1	26.01.2023	V 8.2 21.12.2022/1 Q0,1 R10/4/10/9

Beurteilungspegel

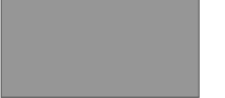LrN	dB(A)
	<= 47
	47 - 49
	49 - 54
	54 - 59
	> 59

Legende






-  Untersuchungsgebiet
-  Überschreitung Lärmschutzrichtlinien StV
-  Gebäude
-  Schule
-  Krankenhaus
-  Straße
-  Lärmschutzwand
-  Brücke
-  Linie
-  Hilfslinie
-  Lichtsignalanlage
-  Fassadenpunkt










 
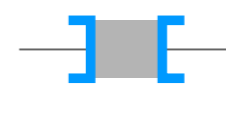



Stadt Wuppertal Ressort Umweltschutz Johannes-Rau-Platz 1 42275 Wuppertal	
LÄRMKONTOR GmbH Altonaer Poststraße 13 b 22767 Hamburg Tel.: 040 - 38 99 94.0 Fax: 040 - 38 99 94.44 mail: hamburg@laermkontor.de http://www.laermkontor.de	
	
Projekt: Schalltechnische Prüfung verkehrsrechtlicher Maßnahmen nach § 45 StVO für acht Straßenabschnitte in Wuppertal	
Planinhalt: Anlage 5.4: Lautester Beurteilungspegel in dB(A) Nacht (22-6 Uhr) Bahnstraße Abschnitt 7 - ohne Maßnahme	
Maßstab: 1:600 A2	Bearbeiter: Hr. Bachmeier / Herr Eweler
2021.221.1	27.01.2023
V 8.2 21.12.2022/2	Q0,1
	R10/4/10/9

Beurteilungspegel

LrN

	<= 47 dB(A)
	47 - 49 dB(A)
	49 - 54 dB(A)
	54 - 59 dB(A)
	> 59 dB(A)

Legende

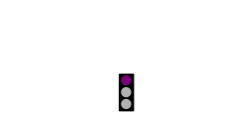-  Untersuchungsgebiet
-  Überschreitung Lärmschutz-Richtlinien StV
-  Gebäude
-  Schule
-  Krankenhaus
-  Straße
-  Lärmschutzwand
-  Brücke
-  Linie
-  Hilfslinie
-  Lichtsignalanlage
-  Fassadenpunkt



Stadt Wuppertal
Ressort Umweltschutz
Johannes-Rau-Platz 1
42275 Wuppertal

LÄRMKONTOR GmbH
Altonaer Poststraße 13 b 22767 Hamburg
Tel.: 040 - 38 99 94.0 Fax: 040 - 38 99 94.44
mail: hamburg@laermkontor.de
http://www.laermkontor.de



Projekt:
Schalltechnische Prüfung verkehrsrechtlicher Maßnahmen
nach § 45 StVO für acht Straßenabschnitte in Wuppertal

Planinhalt:
Anlage 5.5:
Lautester Beurteilungspegel in dB(A) Nacht (22-6 Uhr)
Bahnstraße
Abschnitt 7 - mit Maßnahme

Maßstab: 1:600 A2	Bearbeiter: Hr. Bachmeier / Herr Eweler			
2021.221.1	27.01.2023	V 8.2 21.12.2022/1	Q0,1	R10/4/10/9

