


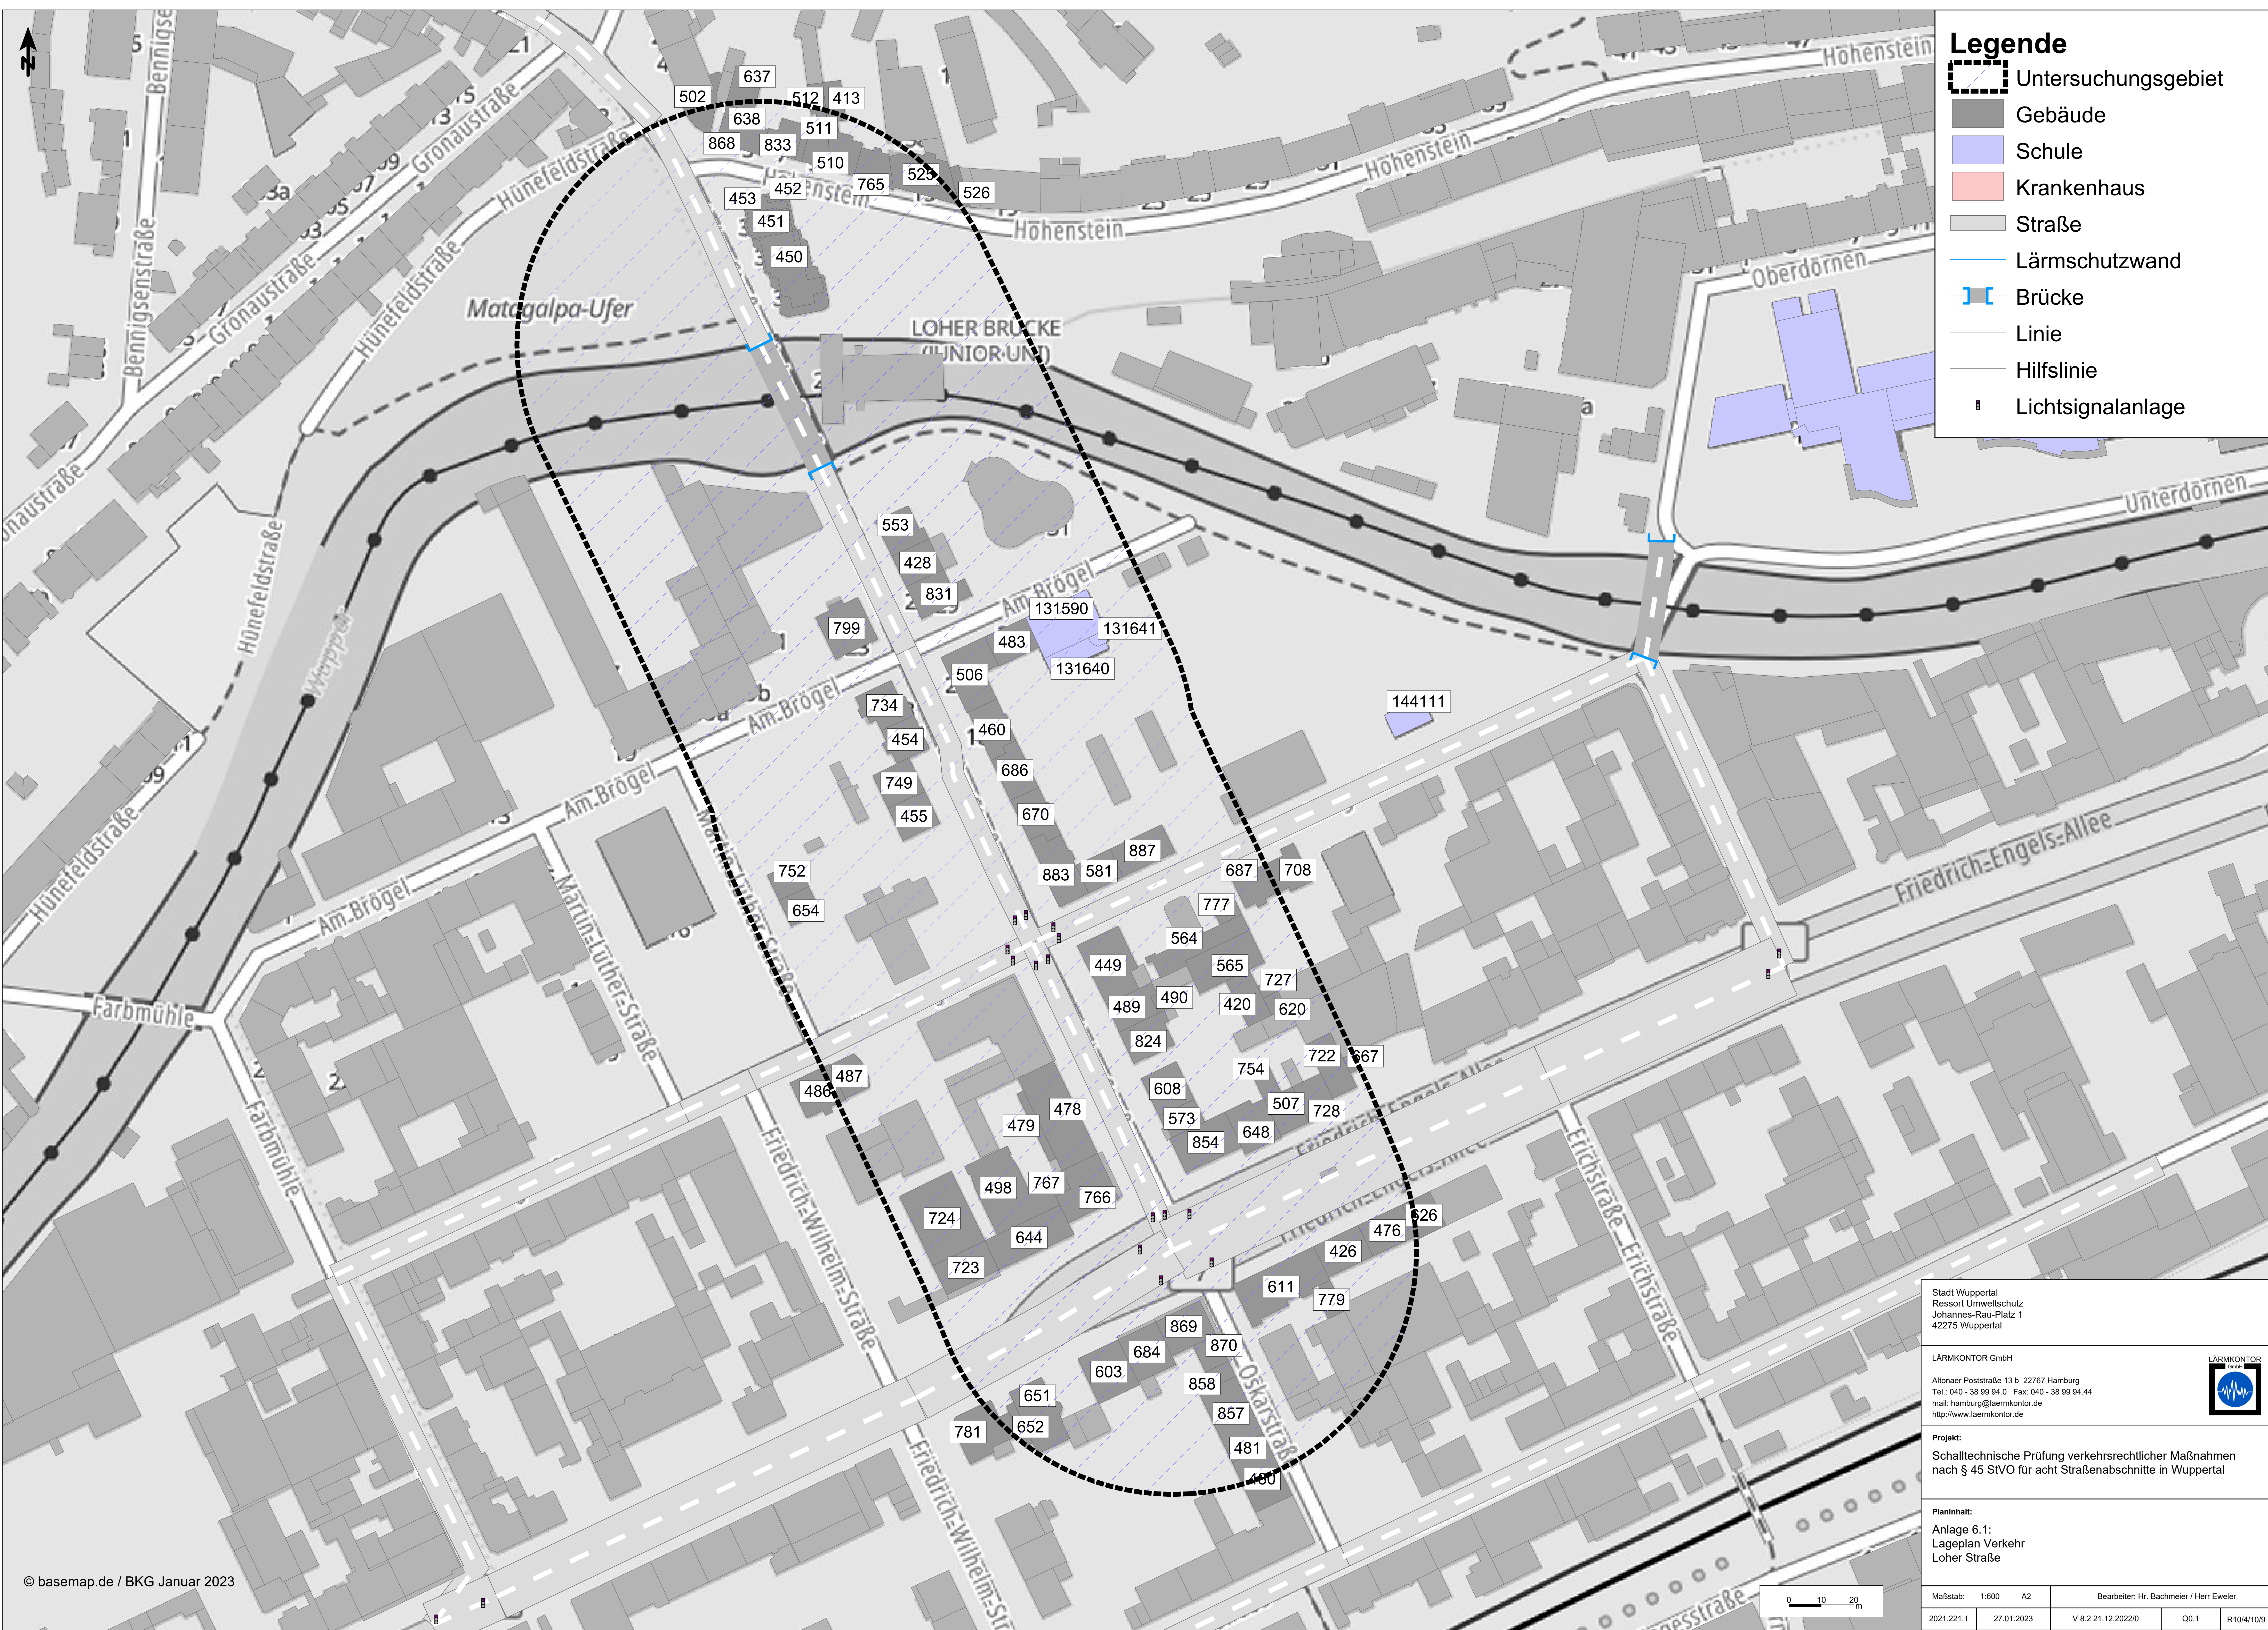

Legende

Untersuchungsgebiet

Gebäude

Schule

Krankenhaus

Straße

Lärmschutzwand

Brücke

Linie

Hilfslinie

Lichtsignalanlage

Stadt Wuppertal
Ressort Umweltschutz
Johannes-Rau-Platz 1
42275 Wuppertal

LÄRMKONTOR GmbH
Altmeppen Poststraße 13 b 22767 Hamburg
Tel.: 040 - 38 99 94 0 Fax: 040 - 38 99 94 44
mail: hamburg@laermkontor.de
http://www.laermkontor.de




Projekt:
Schalltechnische Prüfung verkehrsrechtlicher Maßnahmen
nach § 45 StVO für acht Straßenabschnitte in Wuppertal

Planinhalt:
Anlage 6.1:
Lageplan Verkehr
Loher Straße



Maßstab:	1:600	A2	Bearbeiter:	Hr. Bachmeier / Herr Eweler
2021.221.1	27.01.2023	V 6.2 21.12.2022/0	Q0.1	R10/4/10/9

Beurteilungspegel

LrT

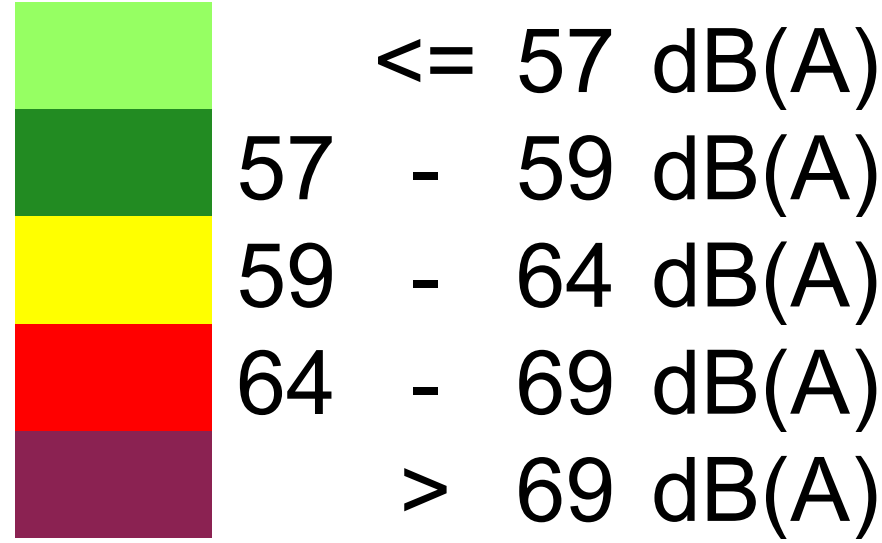

Legende

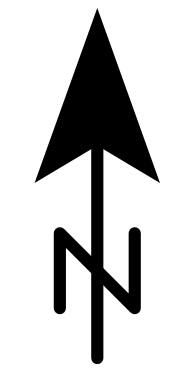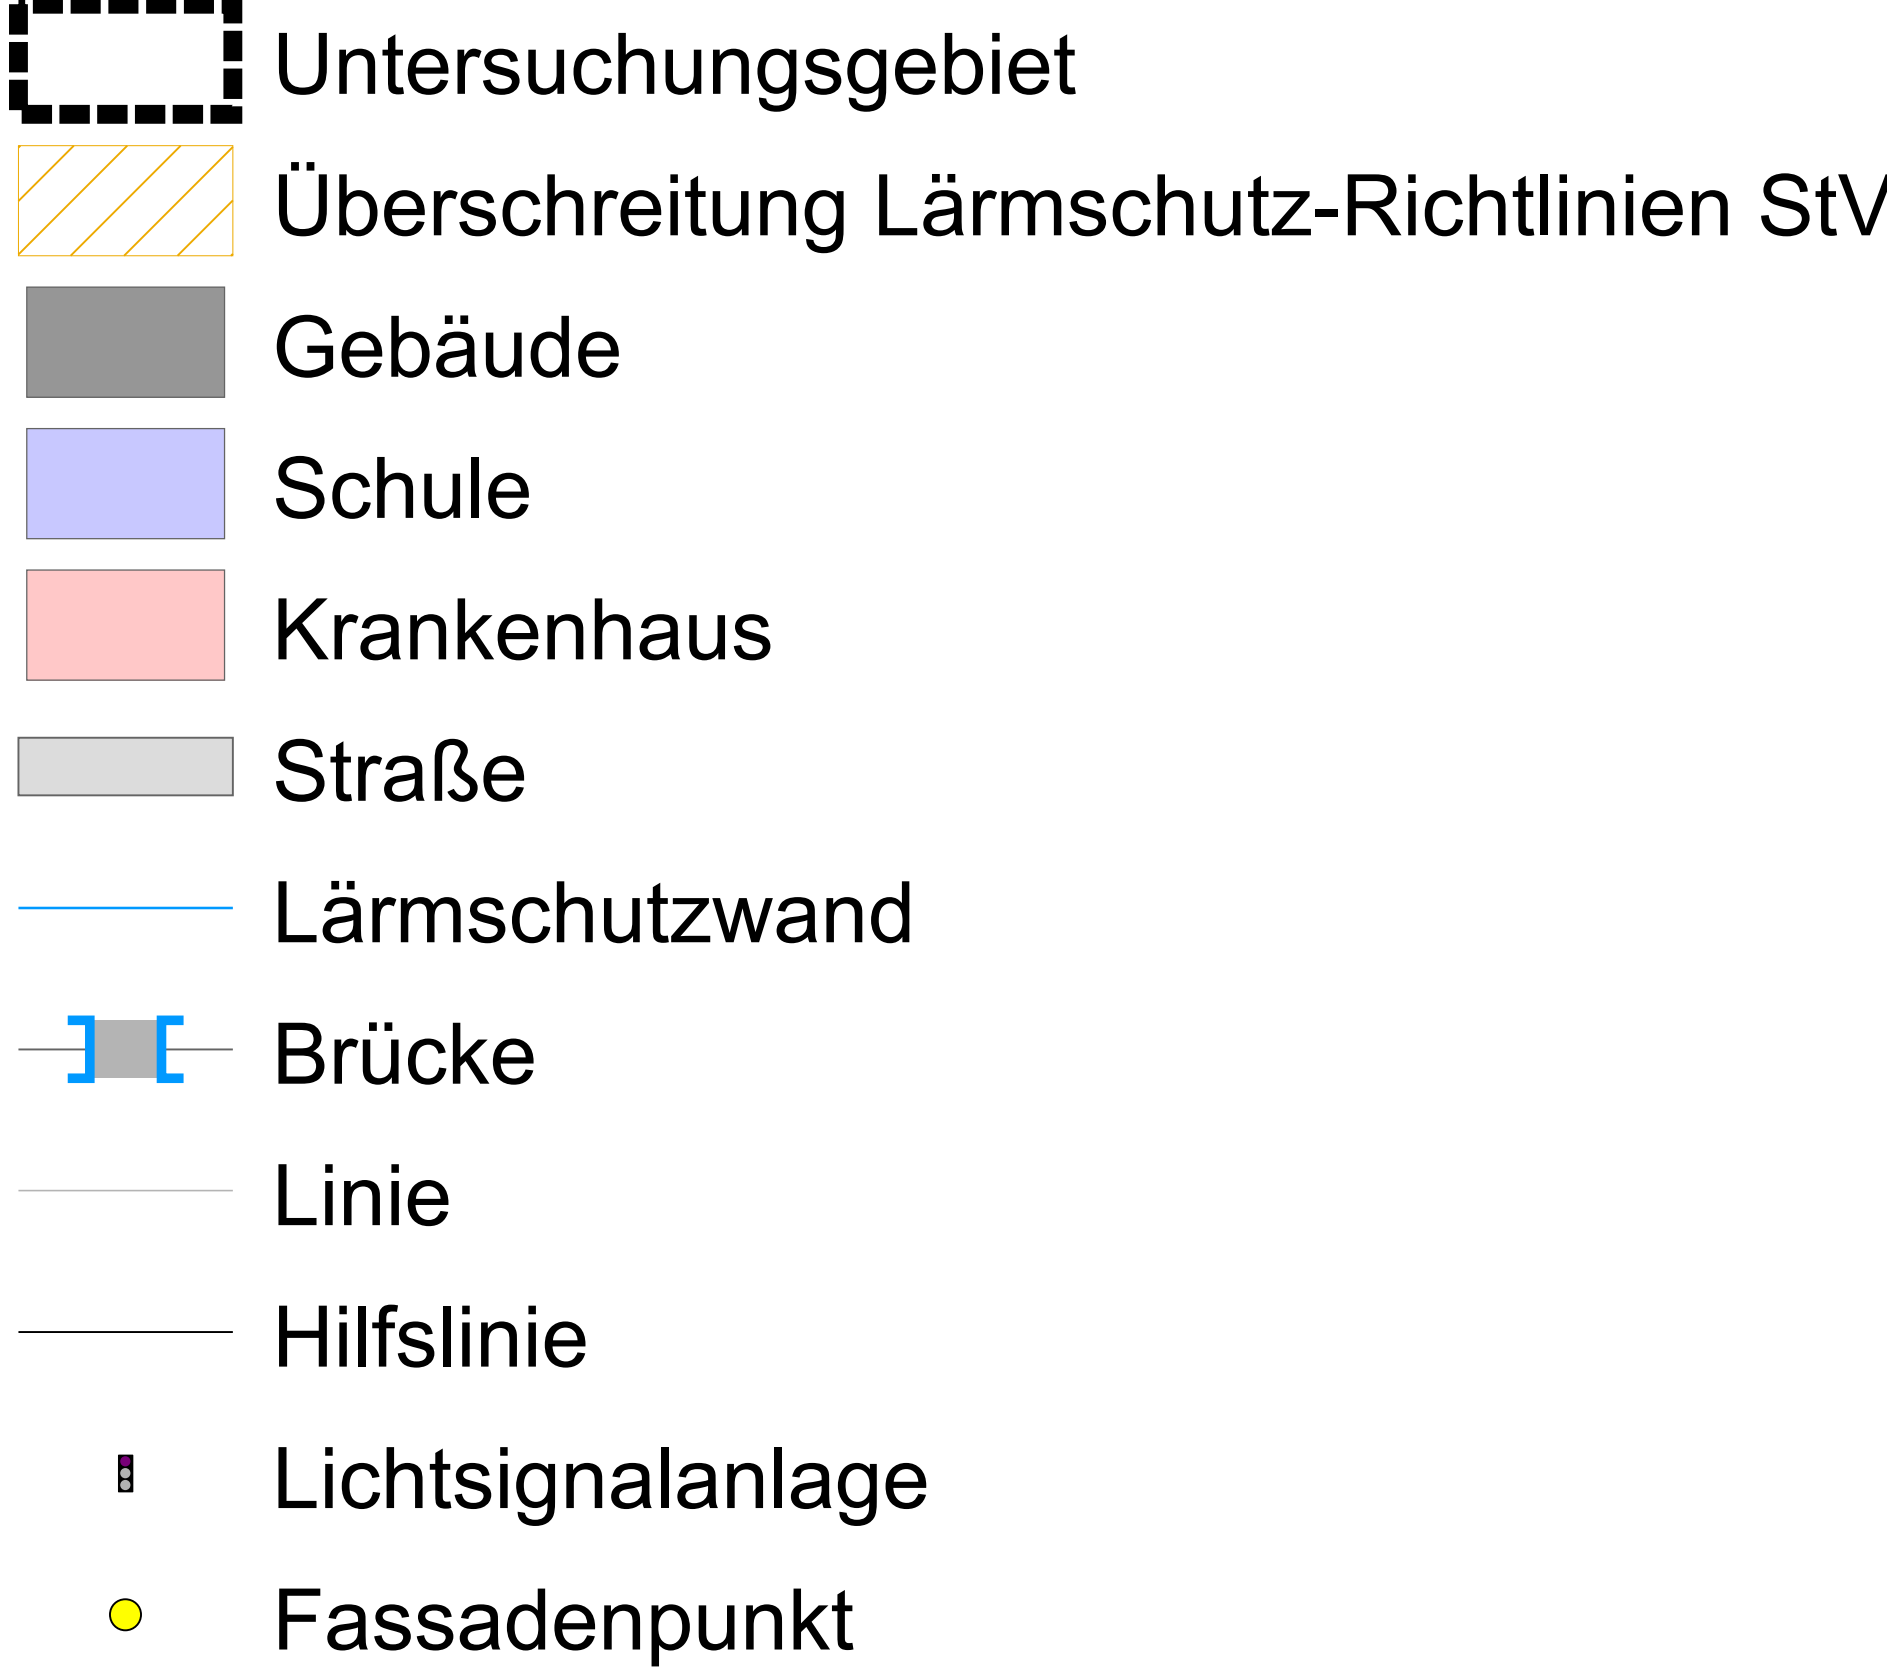


Stadt Wuppertal
Ressort Umweltschutz
Johannes-Rau-Platz 1
42275 Wuppertal

LÄRMKONTOR GmbH
Altonaer Poststraße 13 b 22767 Hamburg
Tel.: 040 - 38 99 94 0 Fax: 040 - 38 99 94 44
mail: hamburg@laermkontor.de
http://www.laermkontor.de

Projekt:
Schalltechnische Prüfung verkehrsrechtlicher Maßnahmen
nach § 45 StVO für acht Straßenabschnitte in Wuppertal


Planinhalt:
Anlage 6.2:
Lautester Beurteilungspegel in dB(A) Tag (6-22 Uhr)
Loherstraße
Abschnitt 8 - ohne Maßnahme

Maßstab: 1:600 A2	Bearbeiter: Hr. Bachmeier / Herr Eweler
2021.221.1	26.01.2023
V 8.2 21.12.2022/2	Q0.1 R10/4/10/9


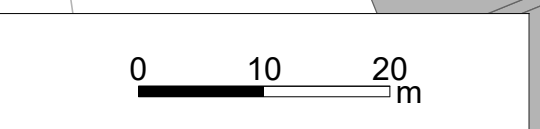


Beurteilungspegel

LrT

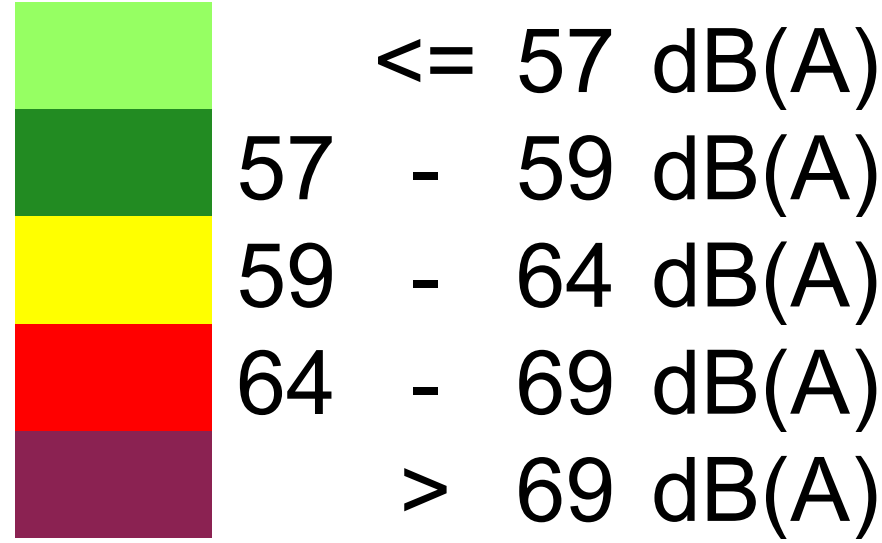

Legende

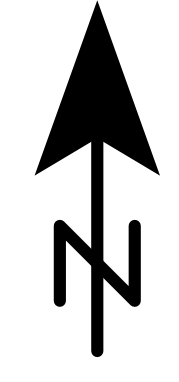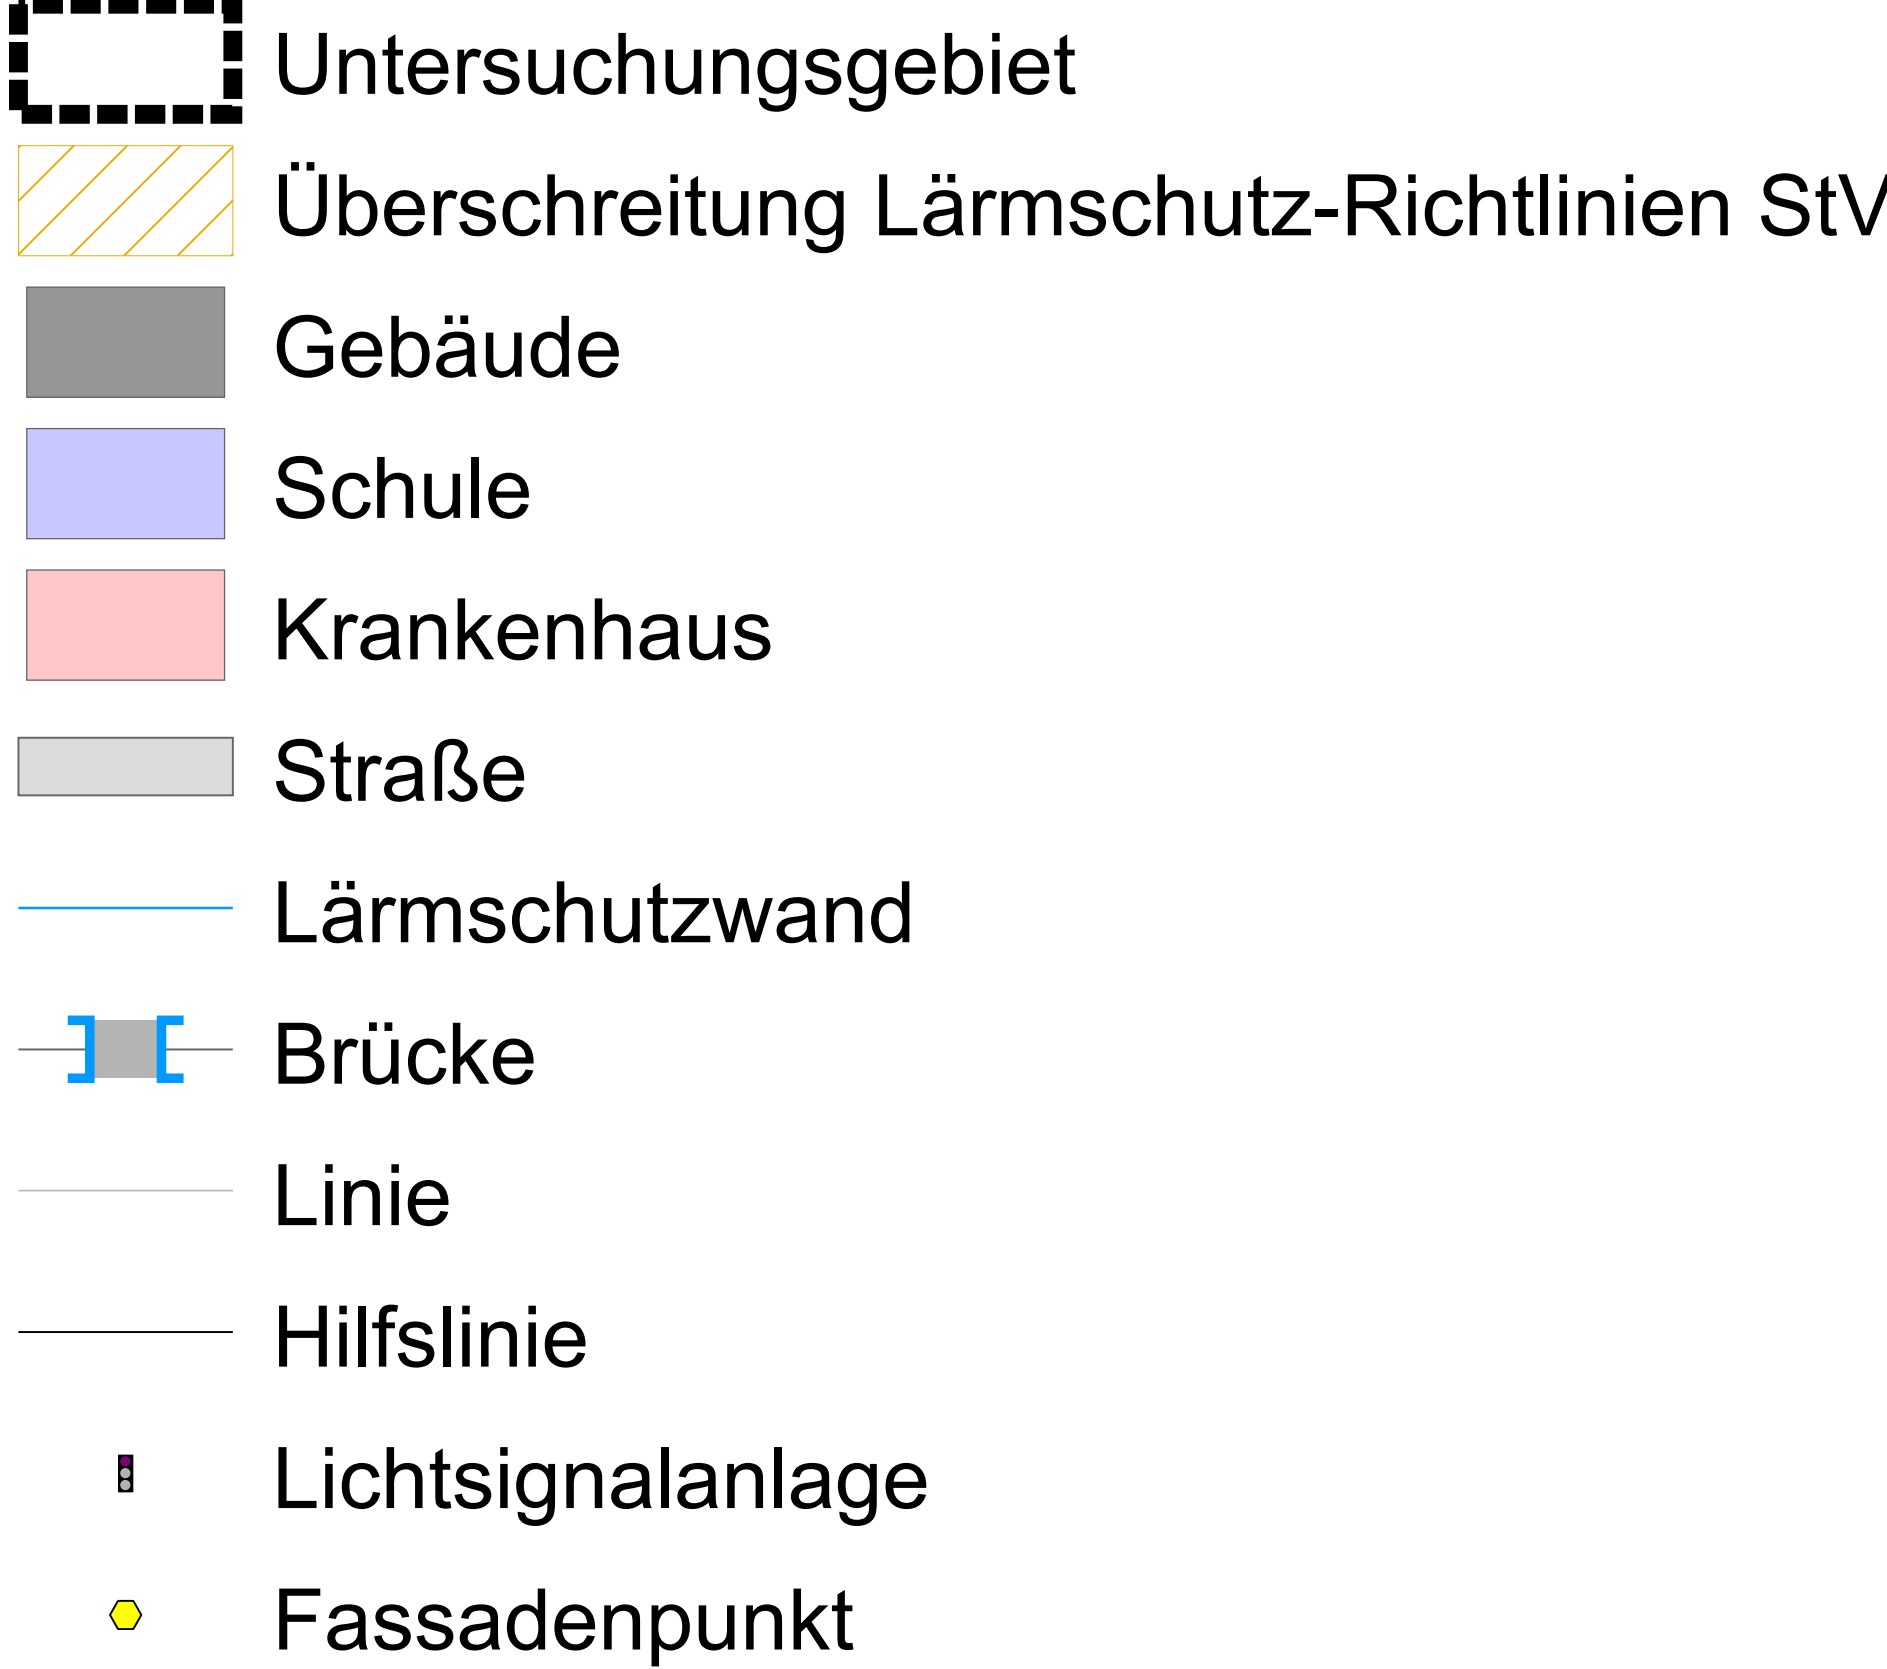

Stadt Wuppertal
Ressort Umweltschutz
Johannes-Rau-Platz 1
42275 Wuppertal

LÄRMKONTOR GmbH

Altonaer Poststraße 13 b 22767 Hamburg
Tel.: 040 - 38 99 94 0 Fax: 040 - 38 99 94 44
mail: hamburg@laermkontor.de
http://www.laermkontor.de

Projekt:
Schalltechnische Prüfung verkehrsrechtlicher Maßnahmen
nach § 45 StVO für acht Straßenabschnitte in Wuppertal


Planinhalt:
Anlage 6.3:
Lautester Beurteilungspegel in dB(A) Tag (6-22 Uhr)
Loherstraße
Abschnitt 8 - mit Maßnahme

Maßstab: 1:600 A2	Bearbeiter: Hr. Bachmeier / Herr Eweler
2021.221.1	26.01.2023
V 6.2 21.12.2022/1	Q0.1
R10/4/10/9	





Beurteilungspegel

LrN

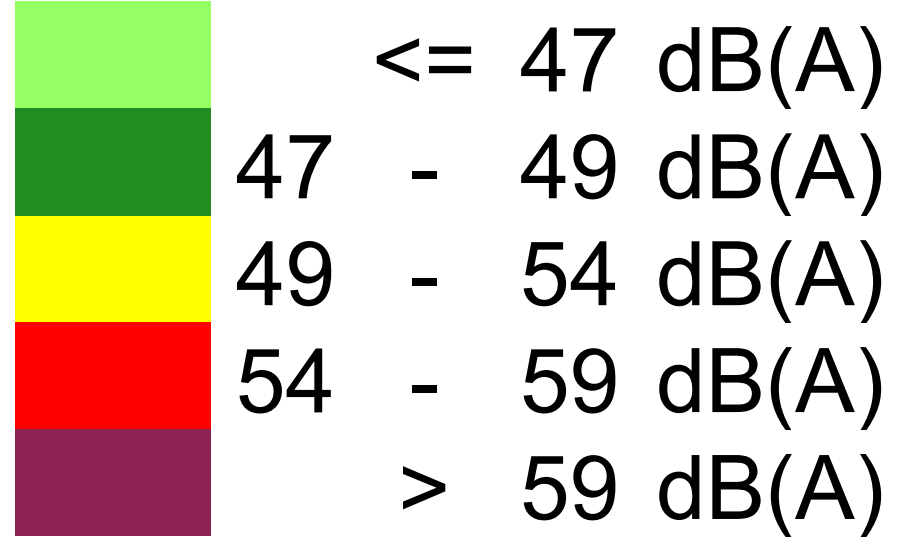

Legende

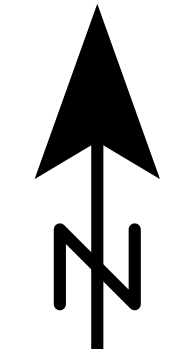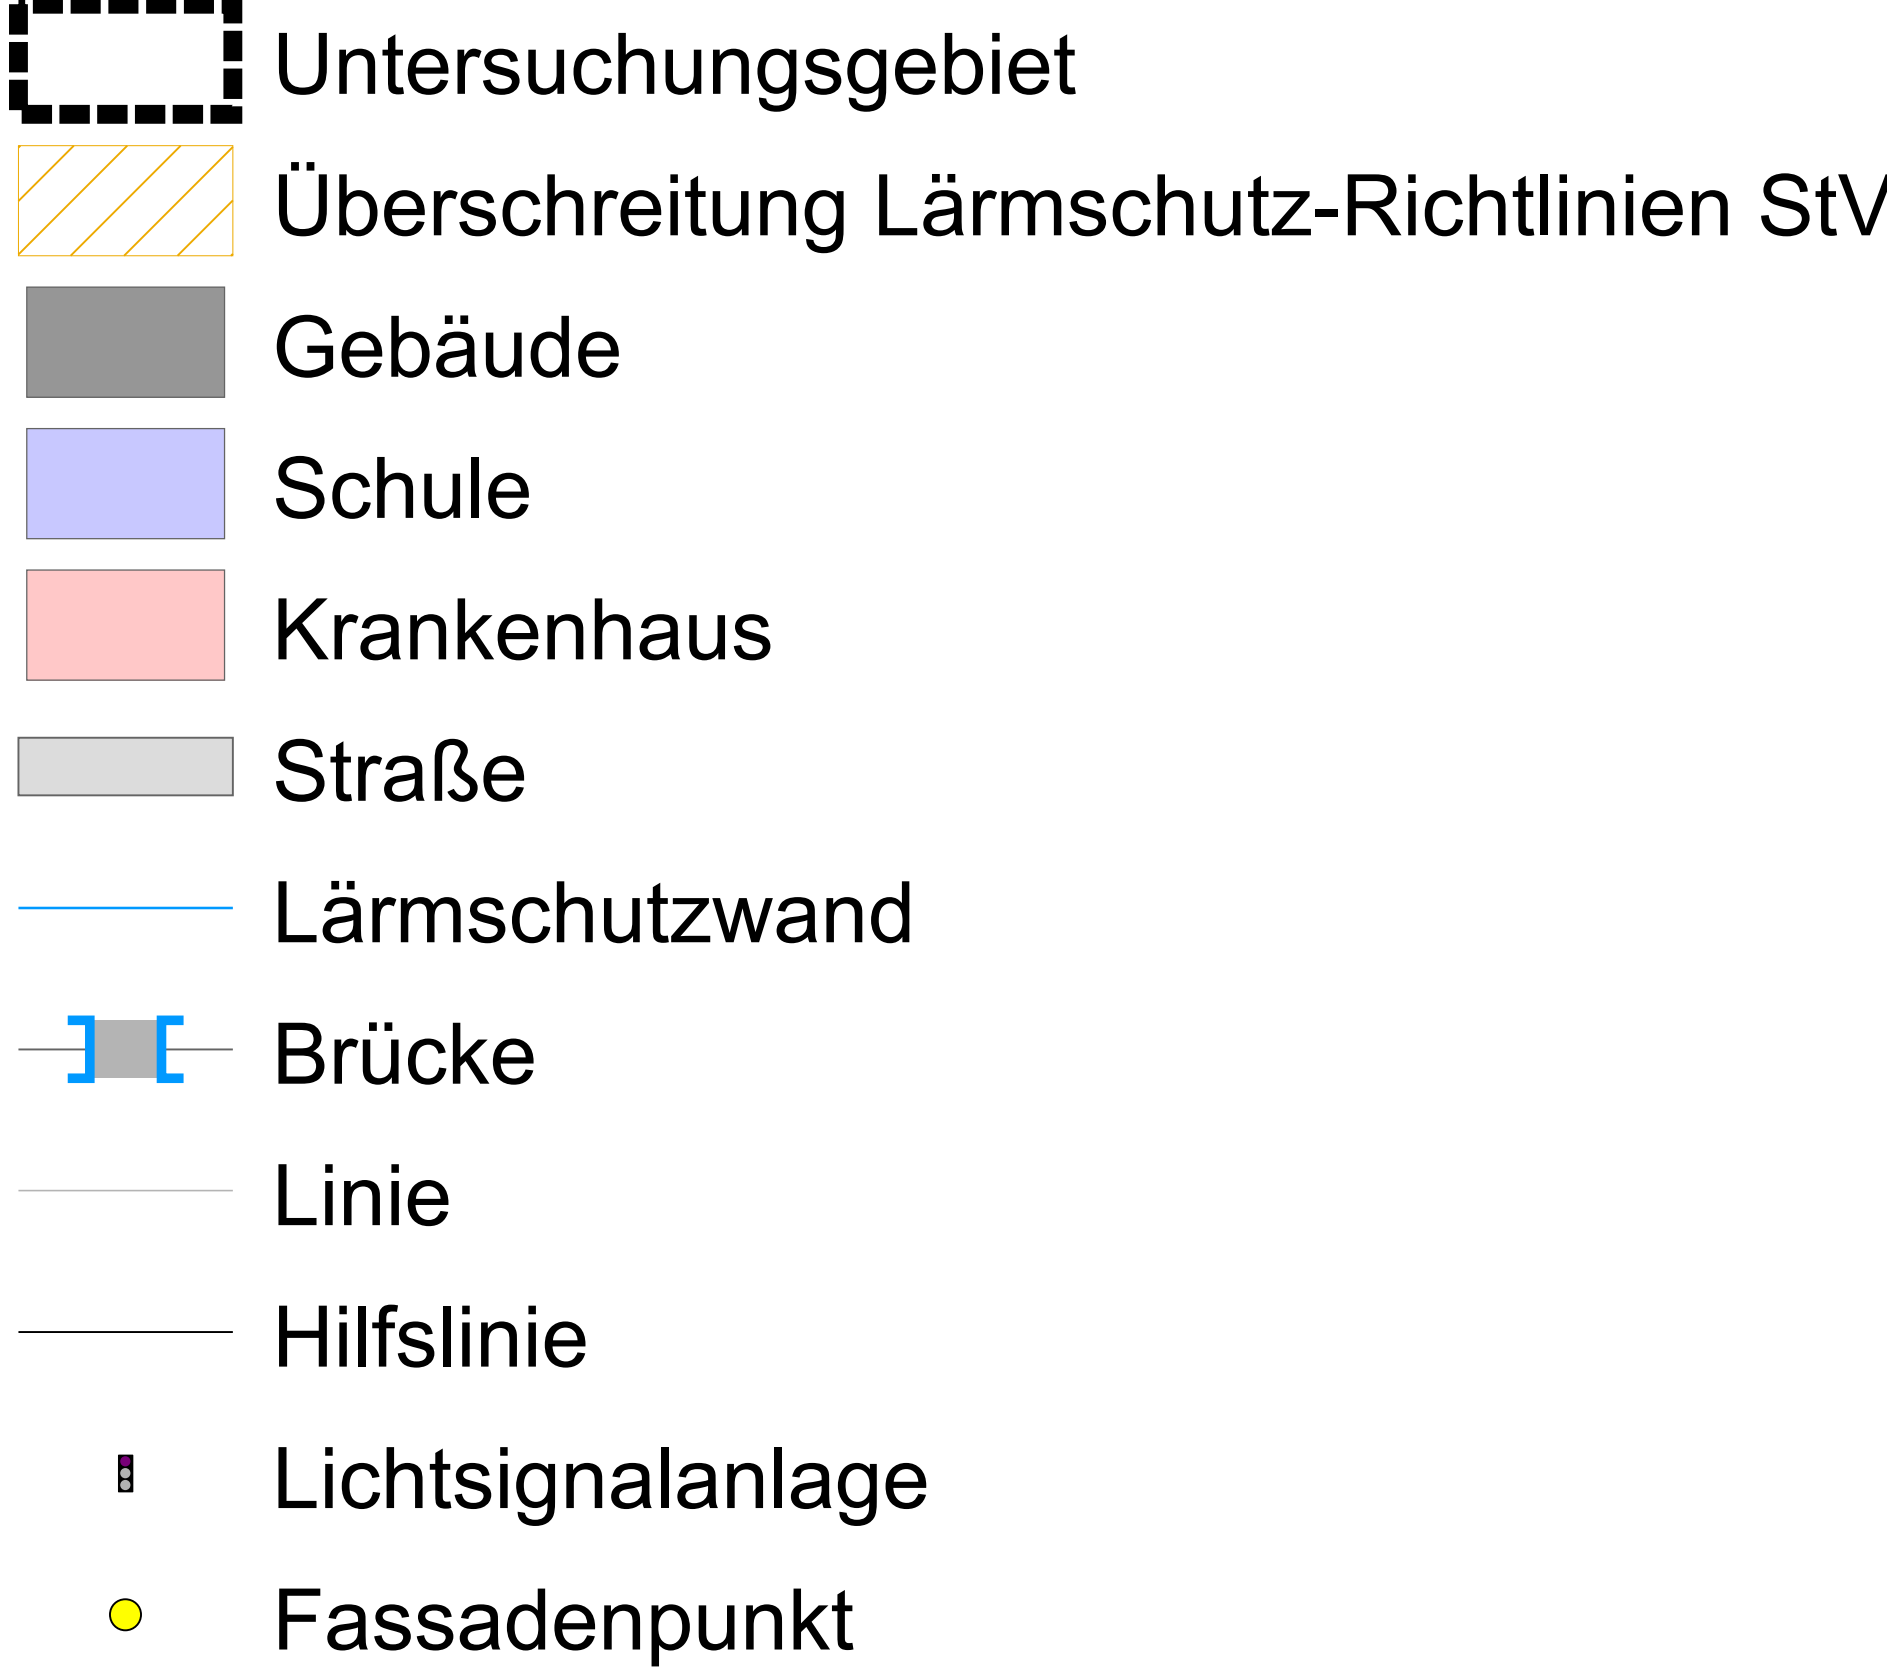

Stadt Wuppertal
Ressort Umweltschutz
Johannes-Rau-Platz 1
42275 Wuppertal


LÄRMKONTOR GmbH
Altonaer Poststraße 13 b 22767 Hamburg
Tel.: 040 - 38 99 94 0 Fax: 040 - 38 99 94 44
mail: hamburg@laermkontor.de
http://www.laermkontor.de



Projekt:
Schalltechnische Prüfung verkehrsrechtlicher Maßnahmen
nach § 45 StVO für acht Straßenabschnitte in Wuppertal


Planinhalt:
Anlage 6.4:
Lautester Beurteilungspegel in dB(A) Nacht (22-6 Uhr)
Loherstraße
Abschnitt 8 - ohne Maßnahme

Maßstab: 1:600 A2	Bearbeiter: Hr. Bachmeier / Herr Eweler
2021.221.1 27.01.2023	V 8.2 21.12.2022/2 Q0.1 R10/4/10/9


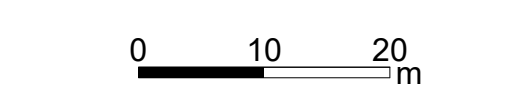


Beurteilungspegel

LrN

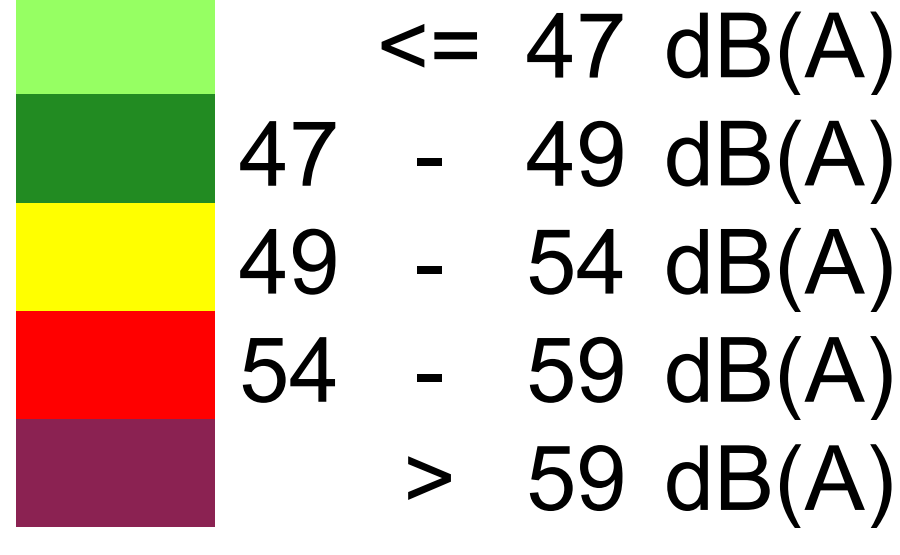

Legende

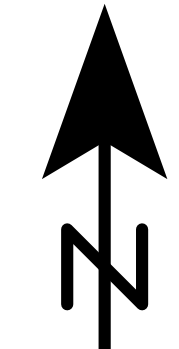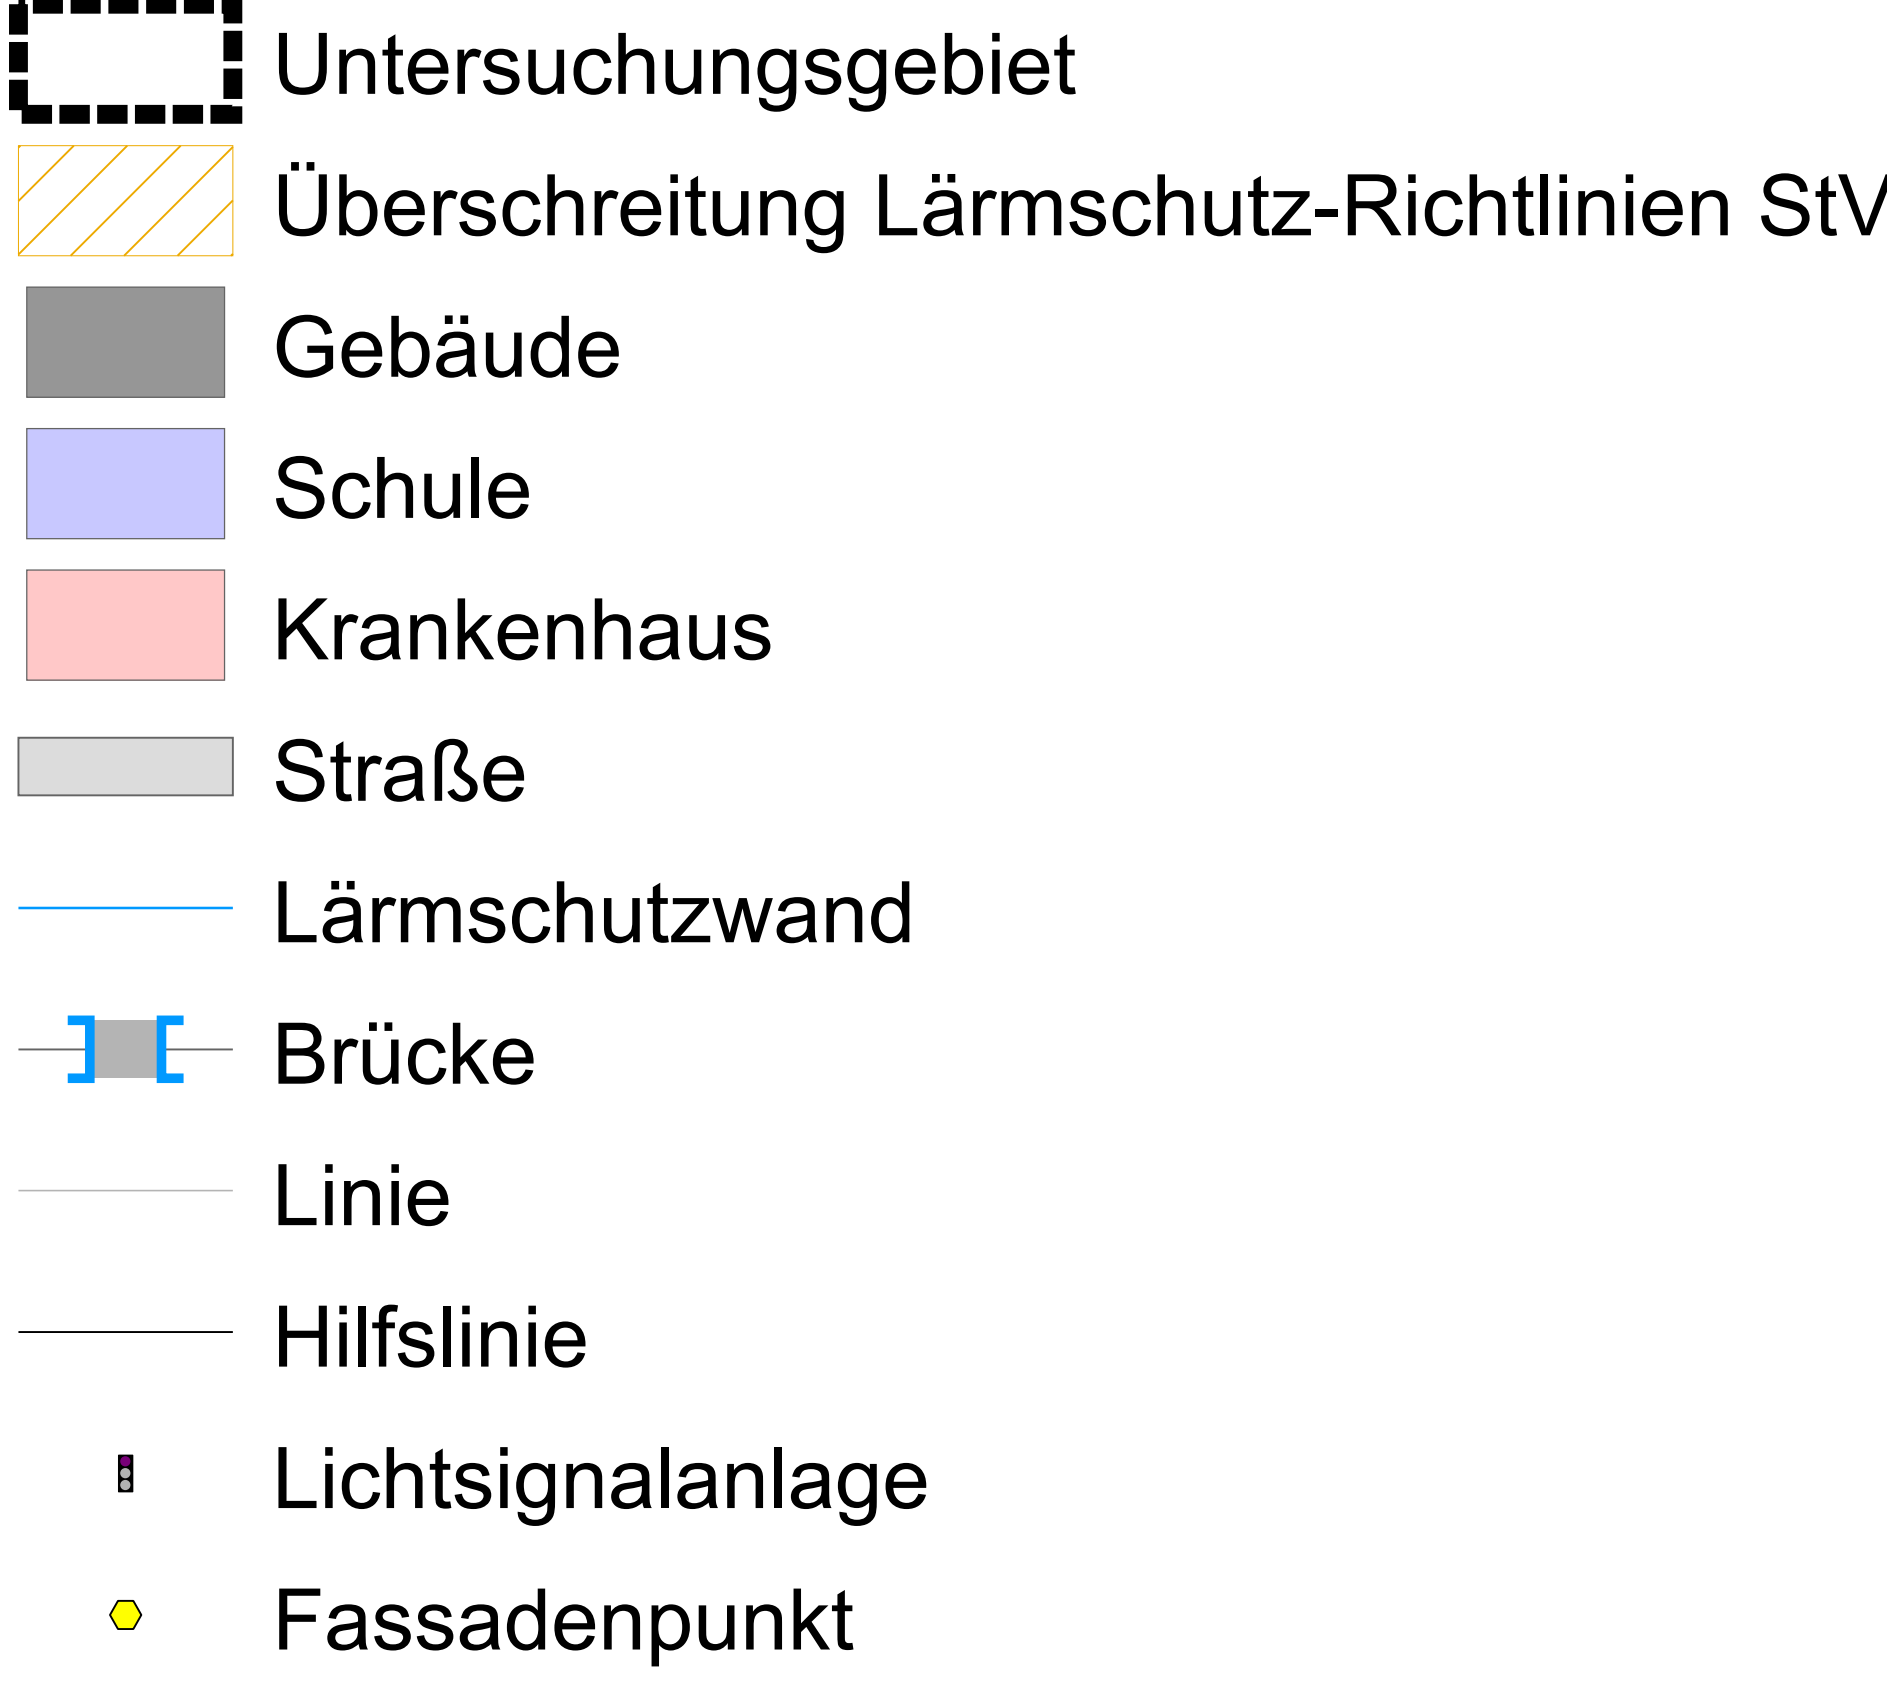

Stadt Wuppertal
Ressort Umweltschutz
Johannes-Rau-Platz 1
42275 Wuppertal

LÄRMKONTOR GmbH

Altonaer Poststraße 13 b 22767 Hamburg
Tel.: 040 - 38 99 94 0 Fax: 040 - 38 99 94 44
mail: hamburg@laermkontor.de
http://www.laermkontor.de

Projekt:
Schalltechnische Prüfung verkehrsrechtlicher Maßnahmen
nach § 45 StVO für acht Straßenabschnitte in Wuppertal

Planinhalt:
Anlage 6.5:
Lautester Beurteilungspegel in dB(A) Nacht (22-6 Uhr)
Loherstraße
Abschnitt 8 - mit Maßnahme

Maßstab: 1:600 A2	Bearbeiter: Hr. Bachmeier / Herr Eweler
2021.221.1 27.01.2023	V 6.2 21.12.2022/1 Q0.1 R10/4/10/9

LÄRMKONTOR