


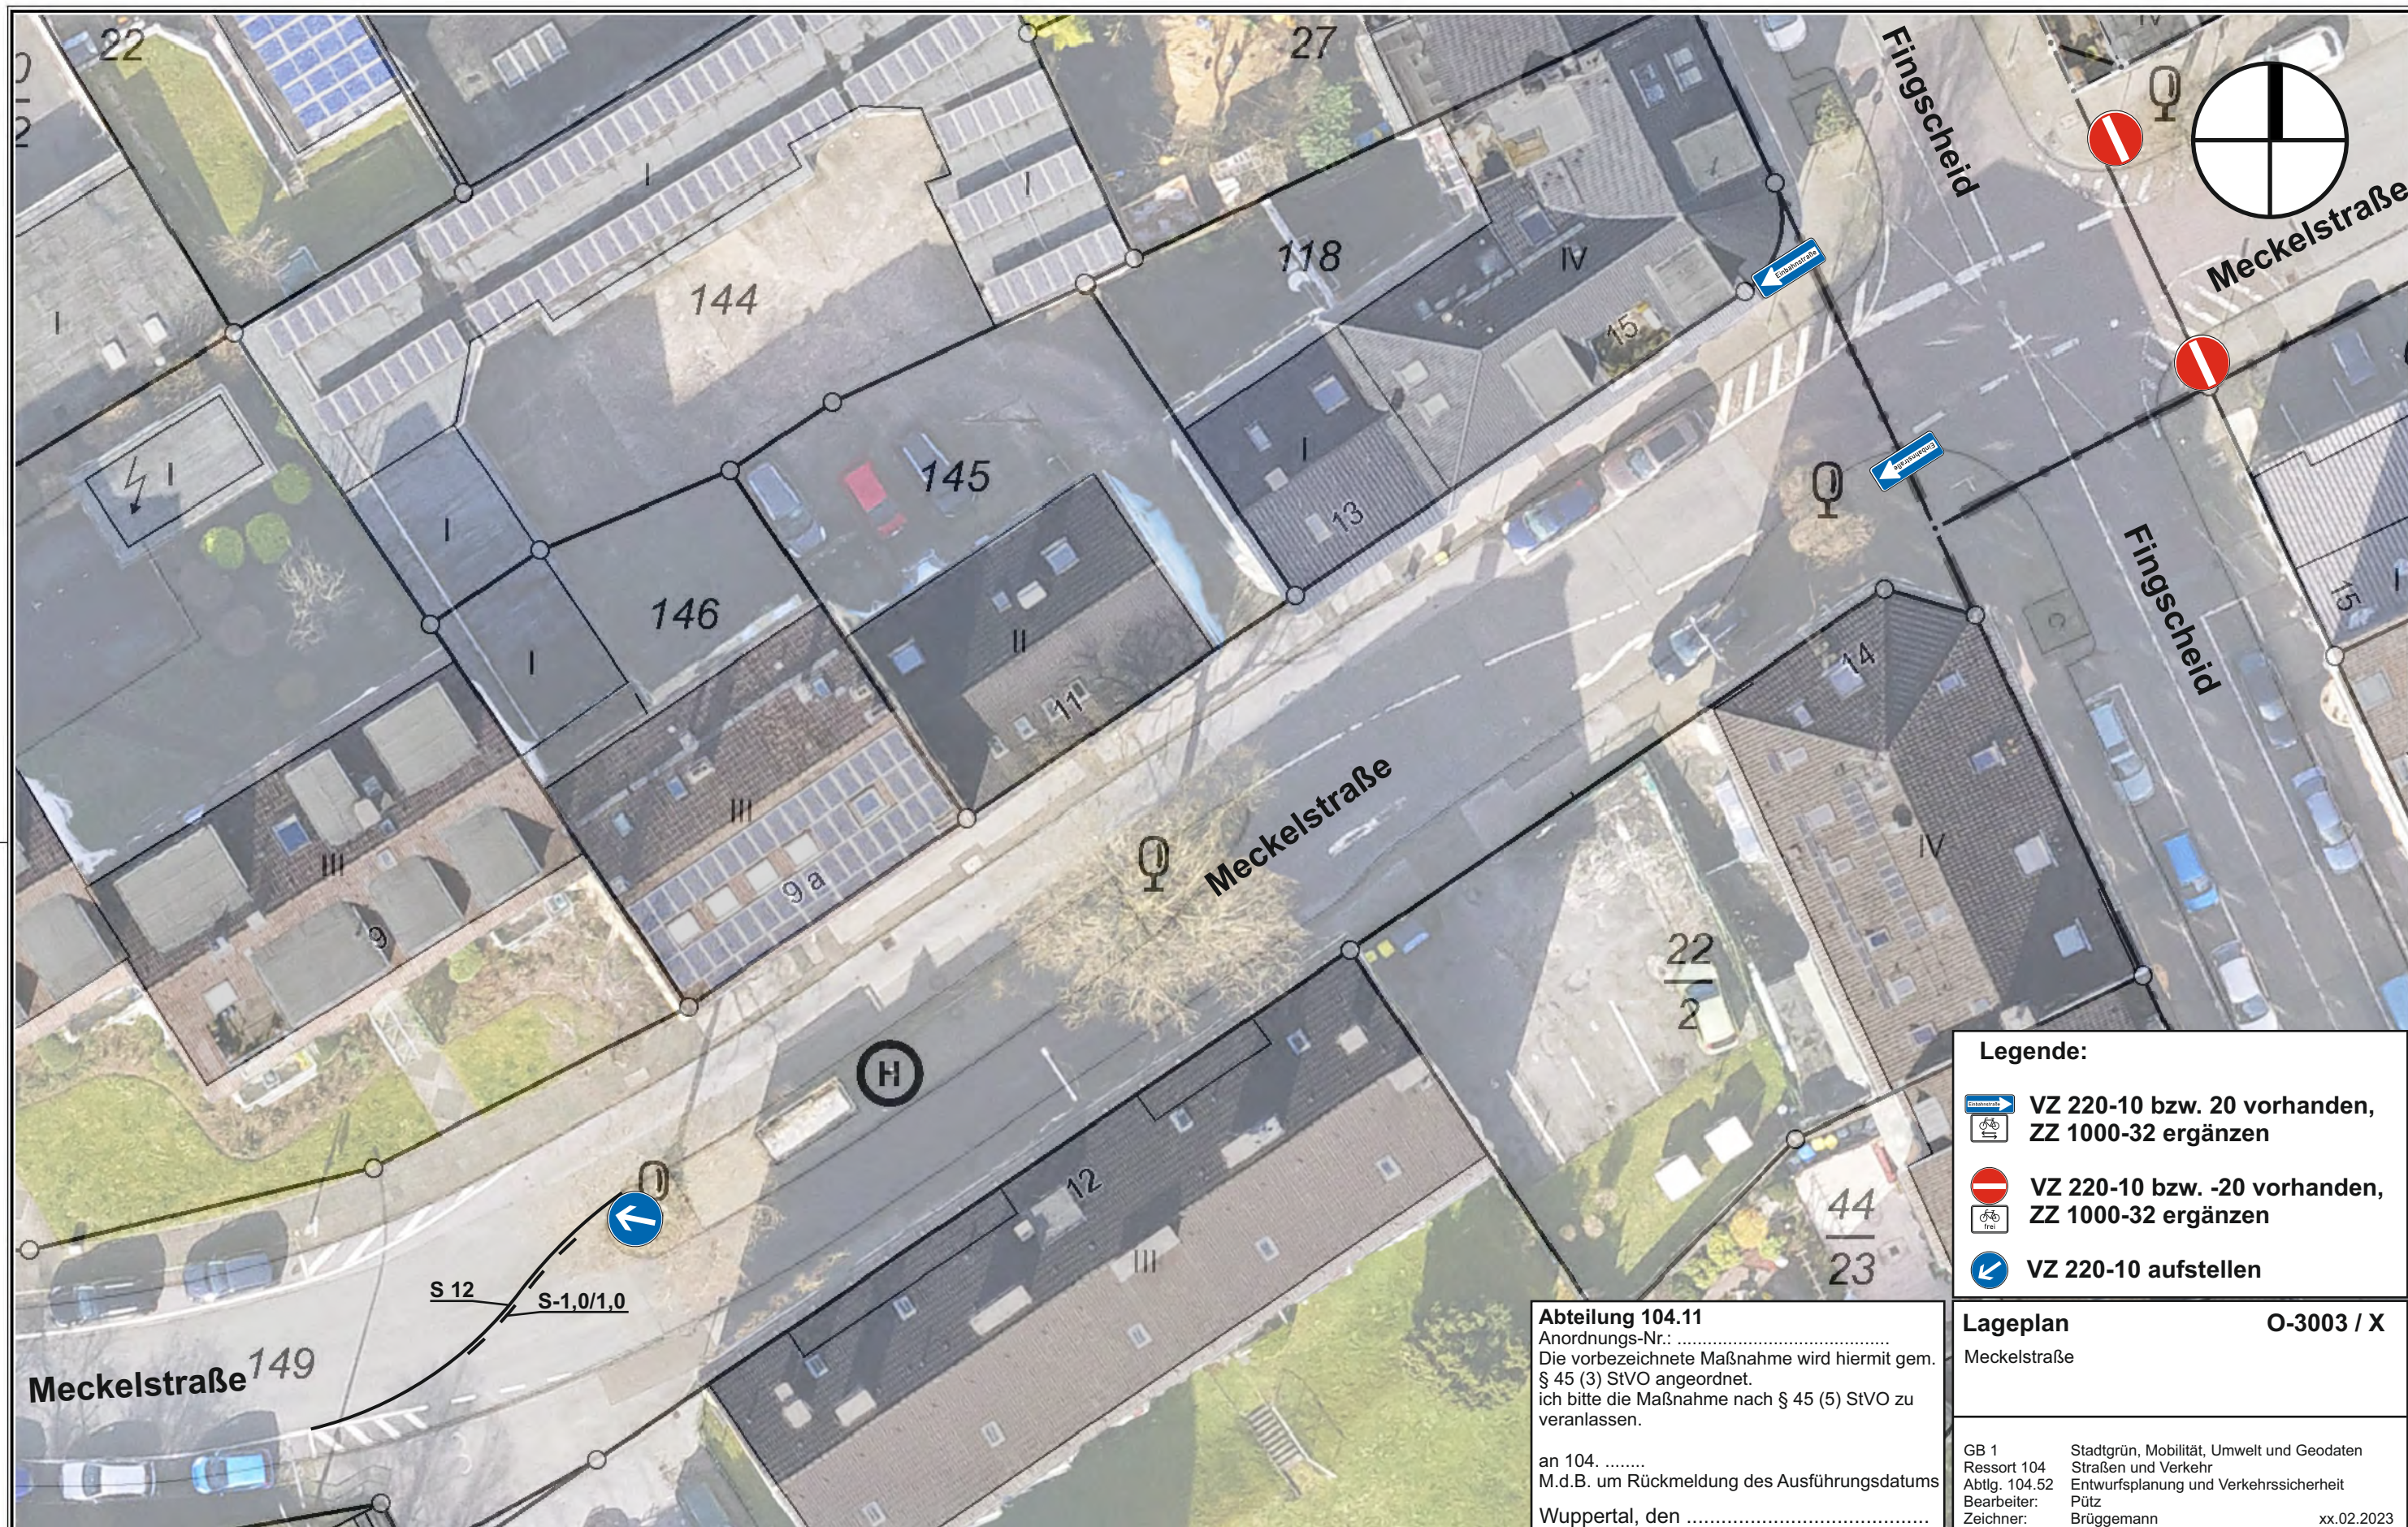

Legende:

-  VZ 220-10 bzw. 20 vorhanden, ZZ 1000-32 ergänzen
-  VZ 220-10 bzw. -20 vorhanden, ZZ 1000-32 ergänzen
-  VZ 220-10 aufstellen

Lageplan

O-3003 / X

Meckelstraße

GB 1 Stadtgrün, Mobilität, Umwelt und Geodaten
Ressort 104 Straßen und Verkehr
Abtlg. 104.52 Entwurfsplanung und Verkehrssicherheit
Bearbeiter: Pütz
Zeichner: Brüggemann xx.02.2023

Abteilung 104.11

Anordnungs-Nr.:
Die vorbezeichnete Maßnahme wird hiermit gem.
§ 45 (3) StVO angeordnet.
ich bitte die Maßnahme nach § 45 (5) StVO zu
veranlassen.

an 104.
M.d.B. um Rückmeldung des Ausführungsdatums
Wuppertal, den

Herausgeber:
Stadt Wuppertal
Ressort Vermessung, Katasteramt und Geodaten

Dieser Ausdruck ist gesetzlich geschützt!

Vervielfältigungen, Umarbeiten, Veröffentlichungen oder die Weitergabe an Dritte nur mit Zustimmung des Herausgebers, ausgenommen Vervielfältigungen und Umarbeiten zur innerbetrieblichen Verwendung bei Behörden oder zum eigenen Gebrauch.

Maßstab 1:250

Erstellt am 25.04.2023