
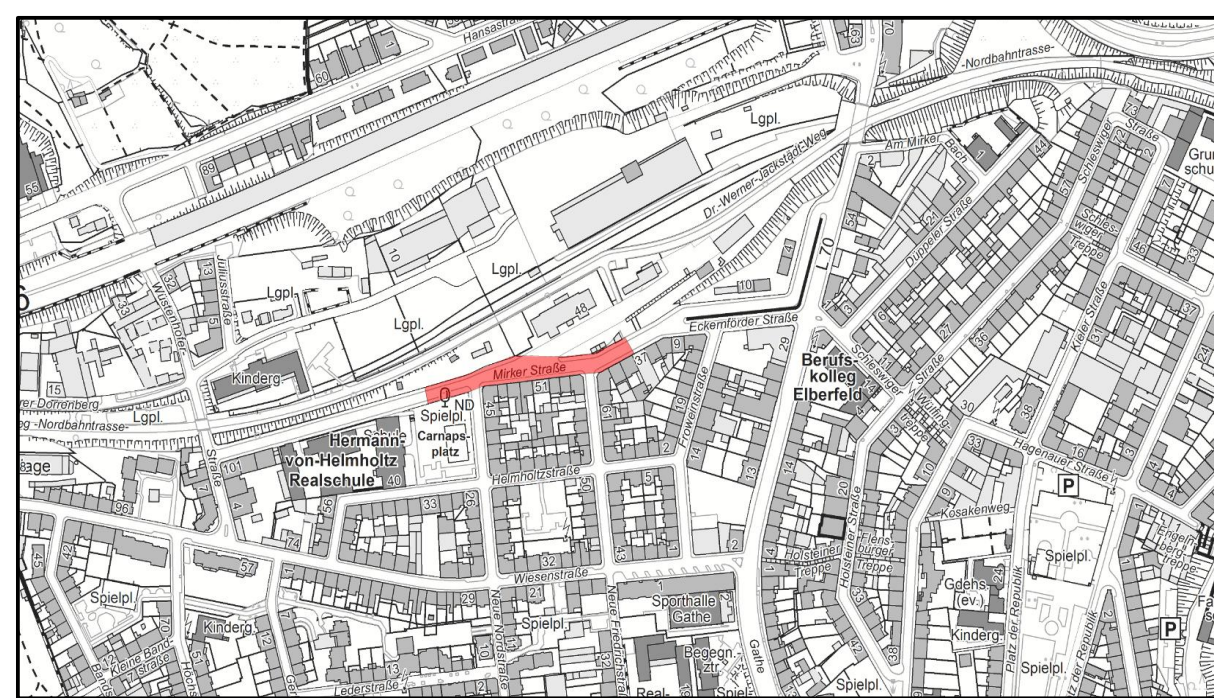


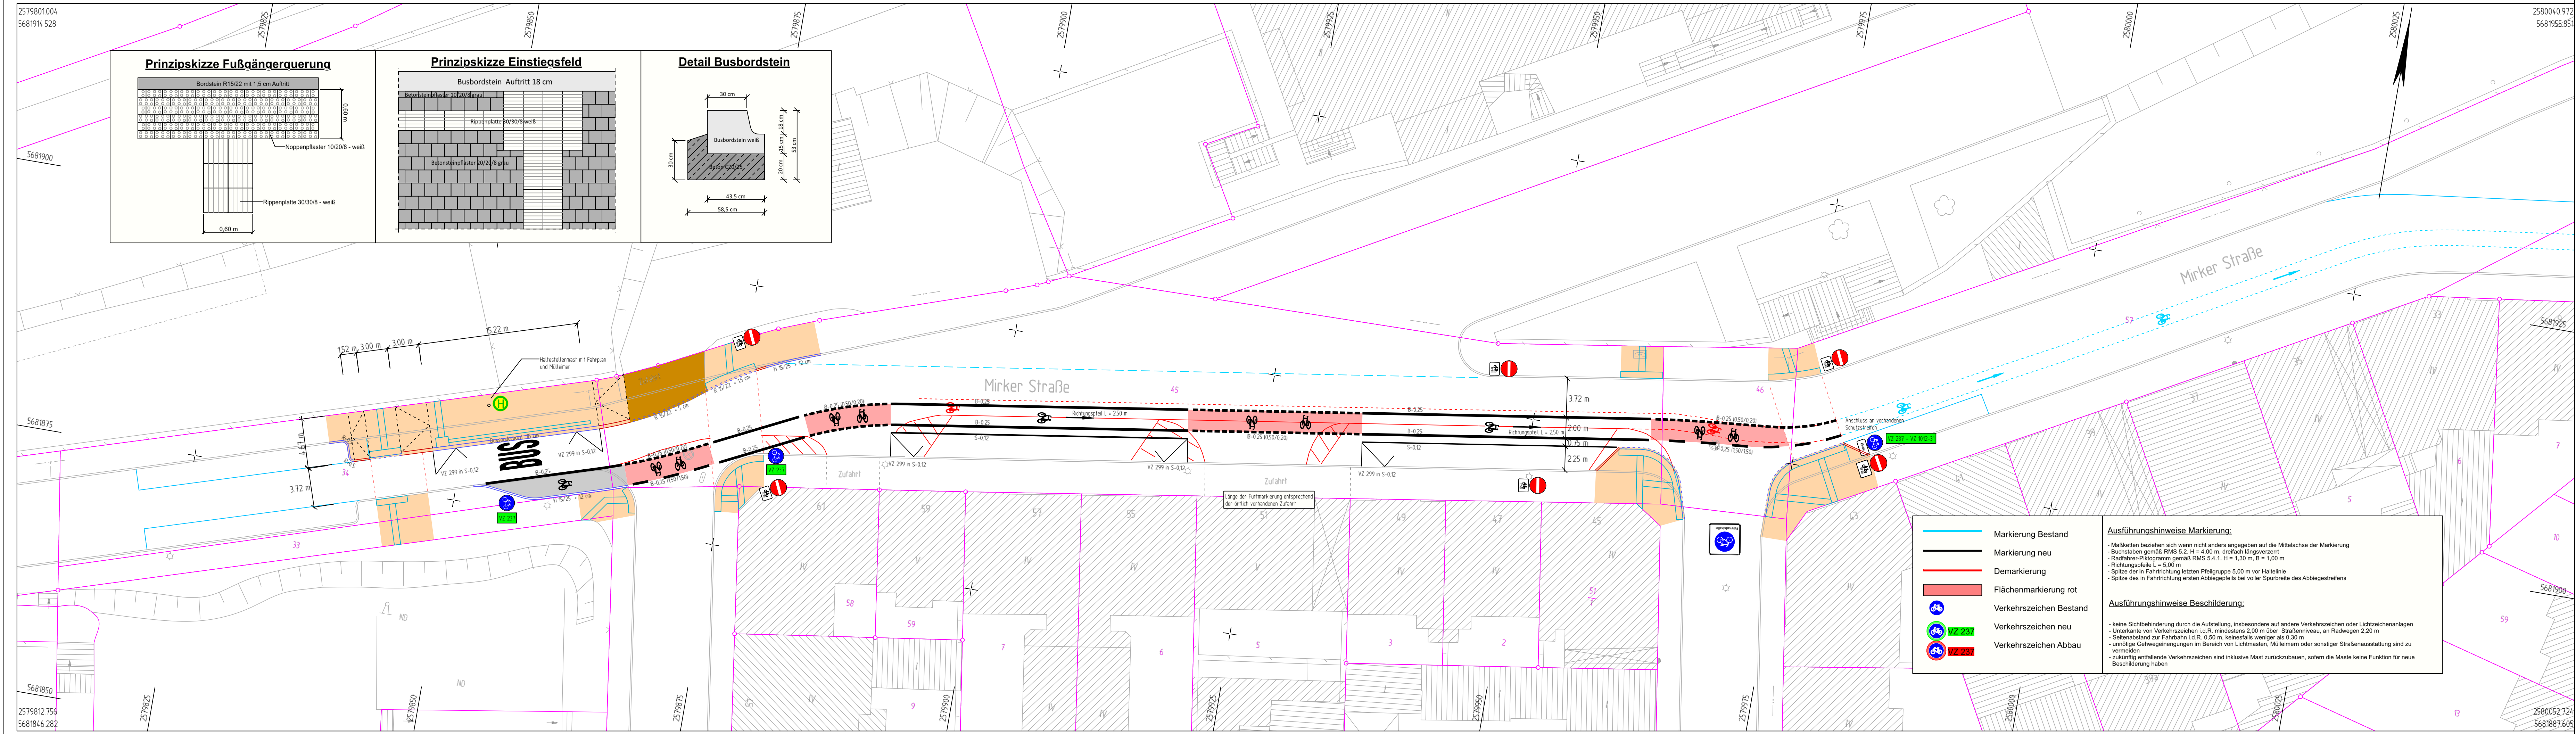

Index	Änderung	Datum	erstellt	gesehen

Bauherr: Wuppertal Ressort Straßen und Verkehr Abteilung 104.5 - Straßen- und Verkehrsplanung Stadt Wuppertal, Johannes-Rau-Platz 1, 42275 Wuppertal	bearbeitet/erstellt: 21.02.2023 / Golinski gesehen: / Stüben-Lierzer	gesehen: / Dr. Belz
---	---	------------------------

Ausfertigung: (....) Anlage: (....)

Geschäftsbereich 1 - Stadtgrün, Mobilität, Umwelt und Geodaten Ressort Straßen und Verkehr		
Abteilung 104.5 Zur Ausführung genehmigt:	Abteilung 104.11 Anordnungs-Nr.: Die vorbezeichnete Maßnahme wird hiermit gem. § 45 (3) StVO angeordnet. Ich bitte die Maßnahme nach § 45 (5) StVO zu veranlassen. an 104. um Rückmeldung des Ausführungsdatums M.d.B. um Rückmeldung des Ausführungsdatums	Abteilung 104.3 Wuppertal, den
Wuppertal, den	Wuppertal, den	Wuppertal, den

Projekt: Mirker Straße	
Planart: Lageplan	Maßstab: 1:250
Bemerkung: Haltestelle "Mirker Bahnhof" - barrierefreier Ausbau Ummarkierung Schrägparkplätze Neumarkierung Radfahrstreifen	Weitergabe sowie Vervielfältigung dieser Unterlage, Verwertung und Mitteilung ihres Inhalts ist nicht gestattet, soweit nicht ausdrücklich zugestanden. Zuwendungen verpflichten zu Schadenersatz. Alle Rechte vorbehalten.
Geodätische Grundlagen: Lagefestpunktfeld: Höhenfestpunktfeld:	Auftragsnummer 102.01 ETRS 89 / UTM NHN 2016-Höhen W-604/8