


Y 32373864.991
X 5681296.681

Y 32373983.709
X 5681376.277

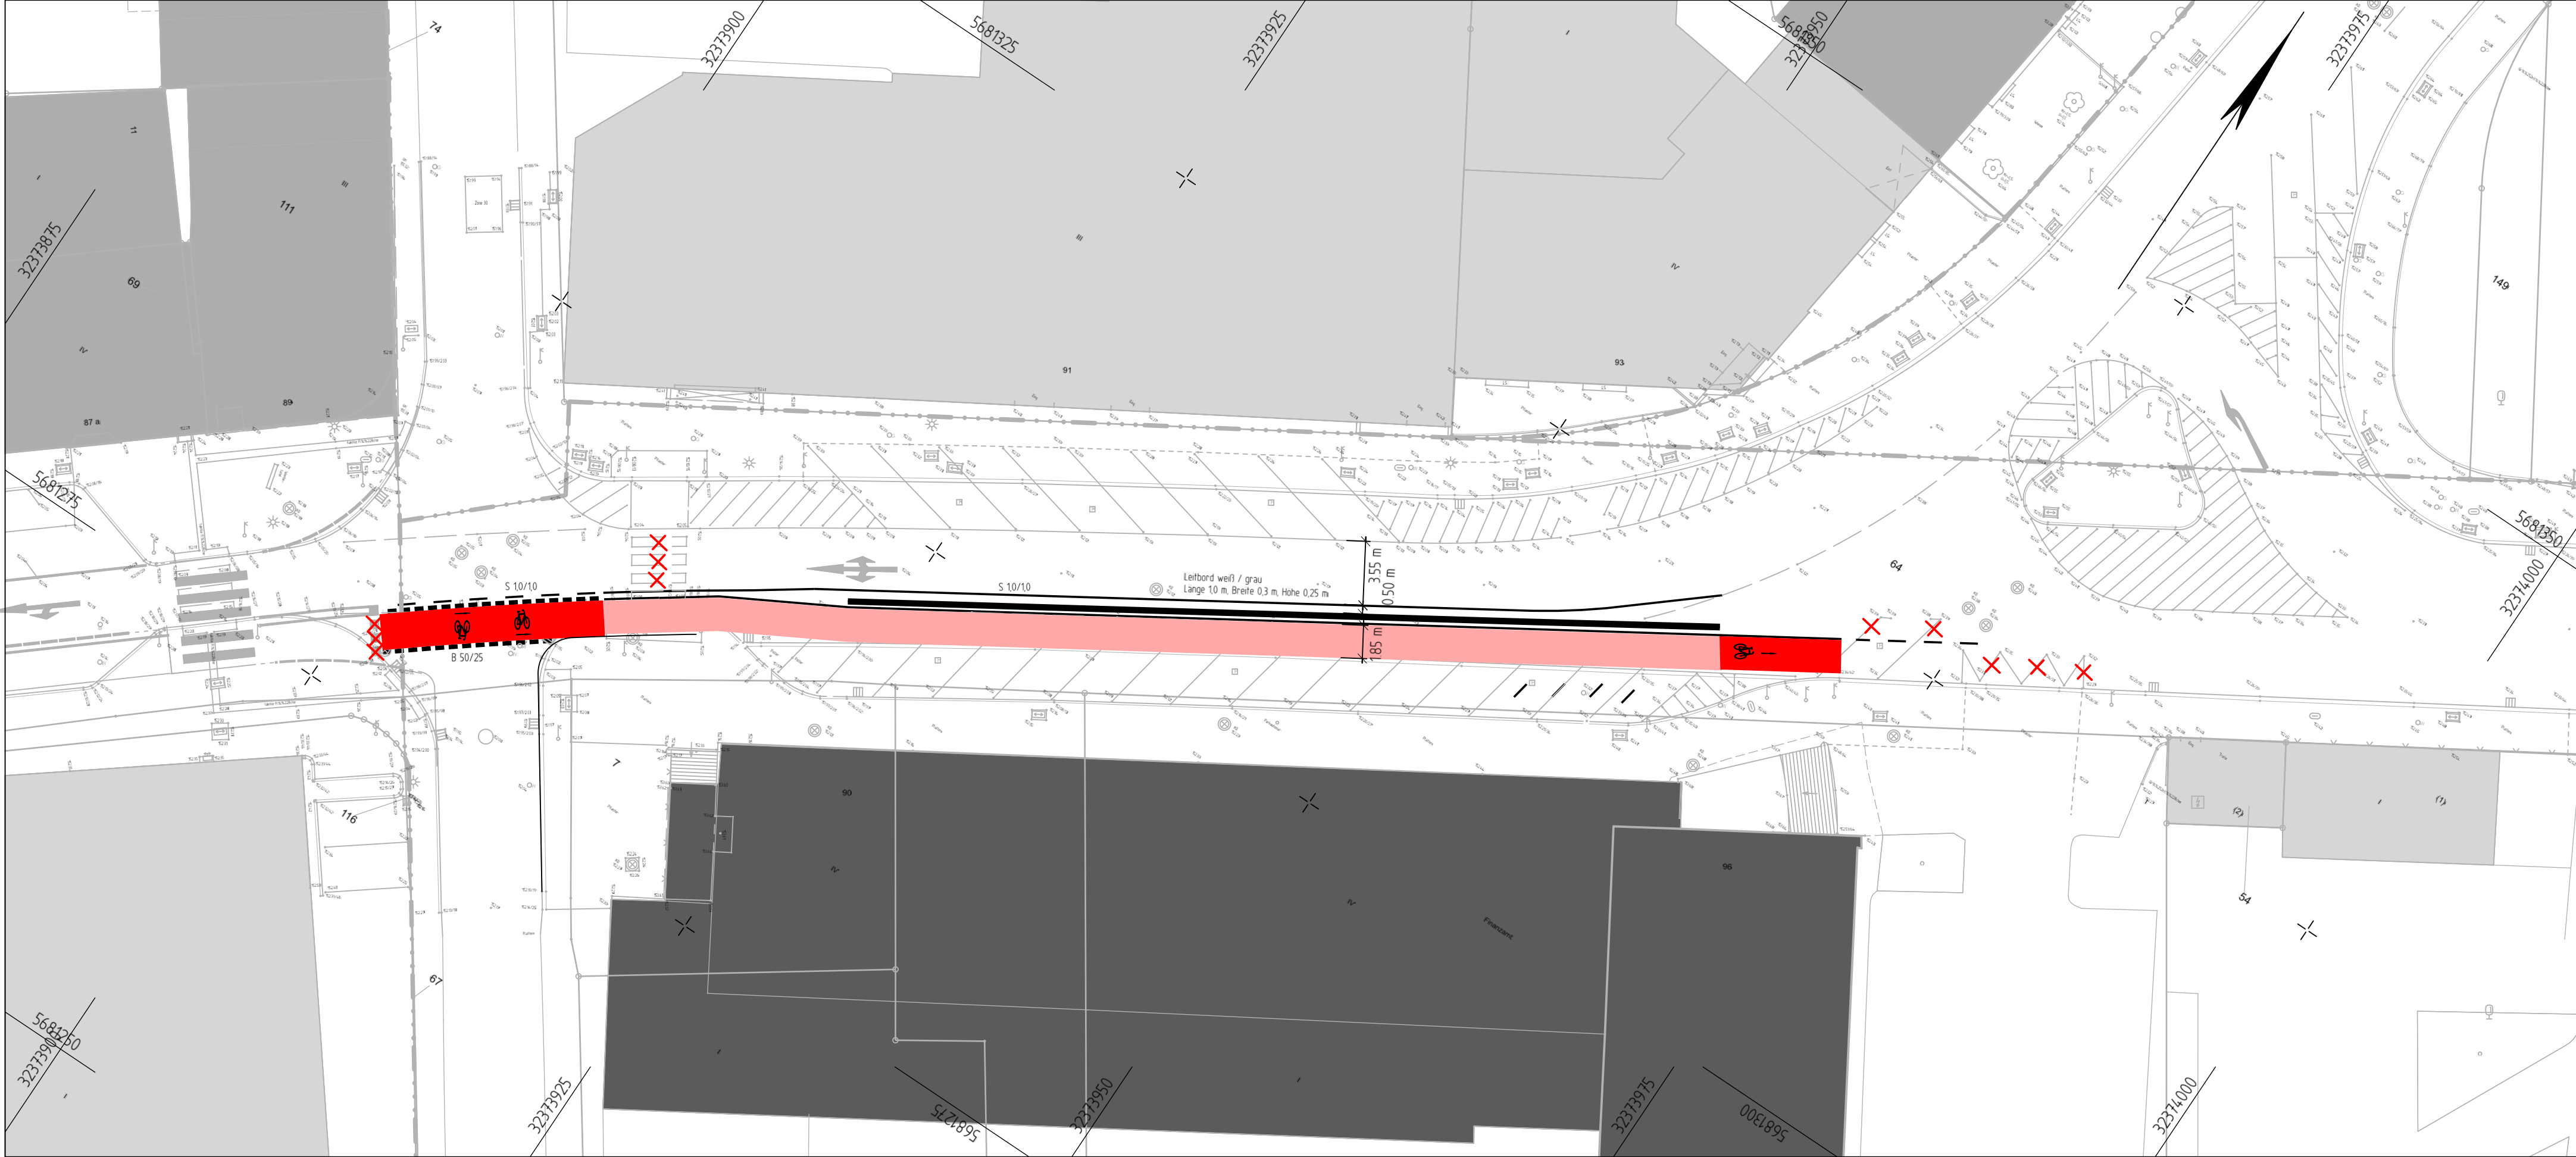

Y 32373900.770
X 5681243.315

Y 32374019.489
X 5681322.911

Radweg Asphalt

Radweg Asphalt rot

Parkplatz Asphalt

Überfahrt 24/16/14

Überfahrt 10/20/8

Gehweg 20/20/8

Noppenplatte weiß 30/30/10

Sinkkasten alt / neu

Überfahrtssteine

R 15/22

H 15/25

Absenker

Radbordstein 20/20 Auftritt 4 cm

Radbordstein für Fg 20/20 Auftritt 1,5 cm

Übergangsstein 20/20 Übergang von 4 auf 1,5 cm

Übergangsstein 20/20 Übergang von 4 auf 0 cm

Markierung entfernen

Sinkkasten 30/50

c	geänderte Lienienführung Rad	12.12.2023	Mücher	Stüben-Lierzer
Index	Änderung	Datum	erstellt	gesehen

Bauherr:	bearbeitet/erstellt:
 Wuppertal Ressort Straßen und Verkehr Abteilung 104.5 - Straßen- und Verkehrsplanung Stadt Wuppertal, Johannes-Rau-Platz 1, 42275 Wuppertal	09.03.2021 / Mücher gesehen: / Stüben-Lierzer
	gesehen: / Dr. Betz

Ausfertigung: (....)

Anlage: (....)

Geschäftsbereich 1 - Stadtentwicklung, Bauen, Verkehr, Umwelt		
Ressort Straßen und Verkehr		
Abteilung 104.5 Zur Ausführung genehmigt:	Abteilung 104.11 Anordnungs-Nr.: Die vorbezeichnete Maßnahme wird hiermit gem. § 45 (3) StVO angeordnet. Ich bitte die Maßnahme nach § 45 (5) StVO zu veranlassen. an 104. M.d.B. um Rückmeldung des Ausführungsdatums	Abteilung 104.3
Wuppertal, den	Wuppertal, den	Wuppertal, den

Unterdörnen	
3. Bauabschnitt	
Projekt:	
Planart: Lageplan Radwegführung	Maßstab: 1:250
Bemerkung: Radverkehrskonzept Handlungsprogramm zur Achse 1	Weitergabe sowie Vervielfältigung dieser Unterlage, Verwertung und Mitteilung ihres Inhalts ist nicht gestattet, soweit nicht ausdrücklich zugestanden. Zu widerhandlungen verpflichten zu Schadenersatz. Alle Rechte vorbehalten.
Geodätische Grundlagen: Lagefestpunktfeld: ETRS 89 / UTM Höhenfestpunktfeld: NHN-Höhen	Auftragsnummer 102.01 2001132
O-3152/089c	