


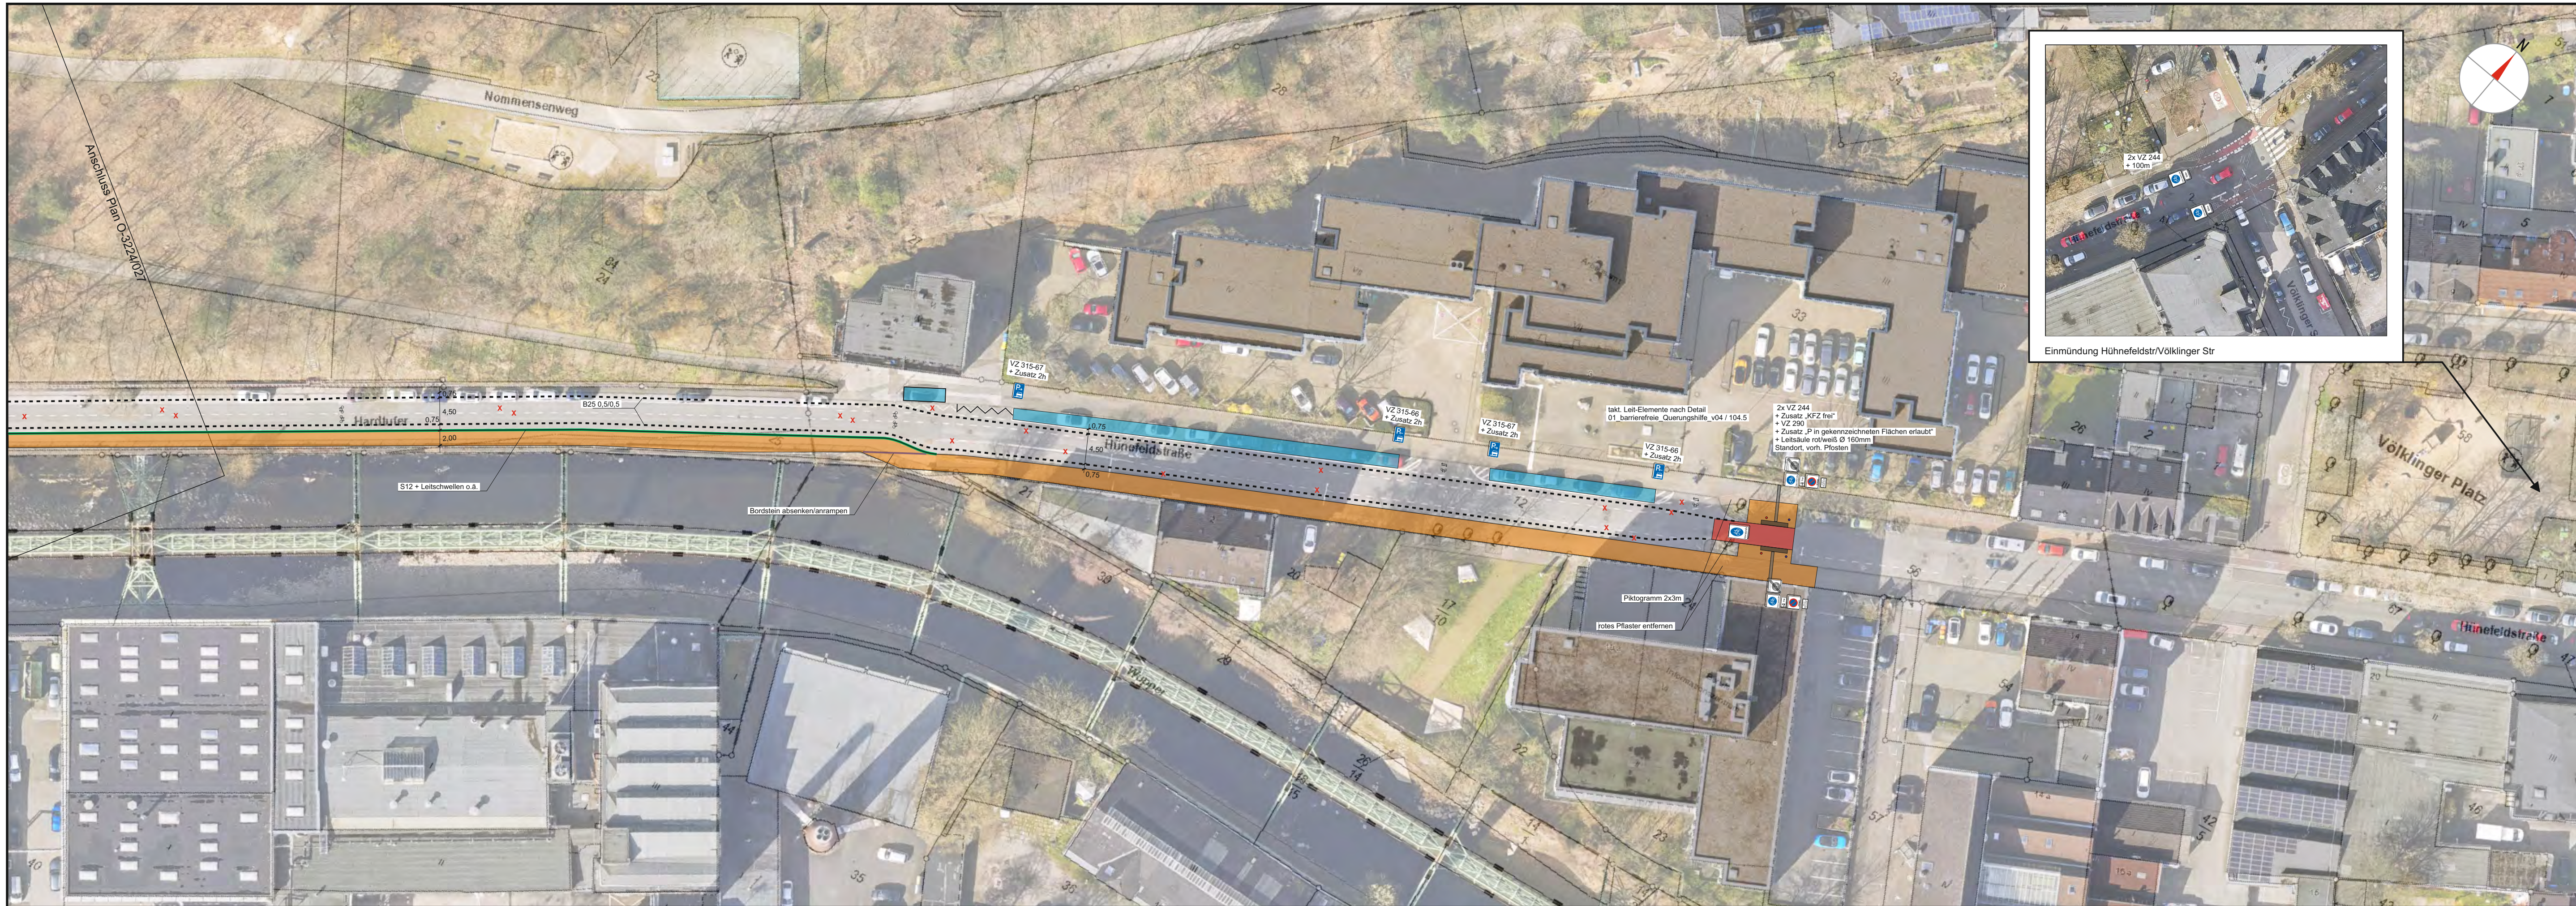

Legende:

- Asphalt - Rot
- Gehweg
- Parken
- Markierung S12 mit Leitschwelle o.ä

Index	Änderung	Datum	erstellt	gesehen

Bauherr:

Ressort Straßen und Verkehr,
Abteilung 104.5 - Straßen- und Verkehrsplanung
Stadt Wuppertal, Johannes-Rau-Platz 1, 42275 Wuppertal

bearbeitet/erstellt:

/ Ork/Leindecker

gesehen:

/ Stüben

/ Dr. Betz

Ausfertigung: (....)

Anlage: (....)

Geschäftsbereich 1 - Stadtgrün, Mobilität, Umwelt und Geodaten

Ressort Straßen und Verkehr

Abteilung 104.52
Zur Ausführung genehmigt:

Abteilung 104.11
Anordnungs-Nr.:
Die vorbezeichnete Maßnahme wird hiermit gem.
§ 45 (3) StVO angeordnet.
Ich bitte die Maßnahme nach § 45 (5) StVO zu
veranlassen.

an 104.
M.d.B. um Rückmeldung des Ausführungsdatums

Abteilung 104.3

Wuppertal, den

Wuppertal, den

Wuppertal, den

Projekt:

Hardtufer
Einrichtung Fahrradstraße

Planart:

Lageplan

Maßstab:

1:500

Bemerkung:

Hier Bemerkungstext, ein externes Logo oder Löschen

Weitergabe sowie Vervielfältigung dieser Unterlage,
Verwertung und Mitteilung ihres Inhalts ist nicht gestattet,
soweit nicht ausdrücklich zugestanden.
Zuwendungen verpflichten zu Schadenersatz.
Alle Rechte vorbehalten.

Geodätische Grundlagen:

Lagefestpunktfeld: Netz 77
Höhenfestpunktfeld: NHN-Höhen

Auftragsnummer 102.01

O-3224/028