


Y 2585435.647
X 5682915.795

Y 2585738.221
X 5682915.795

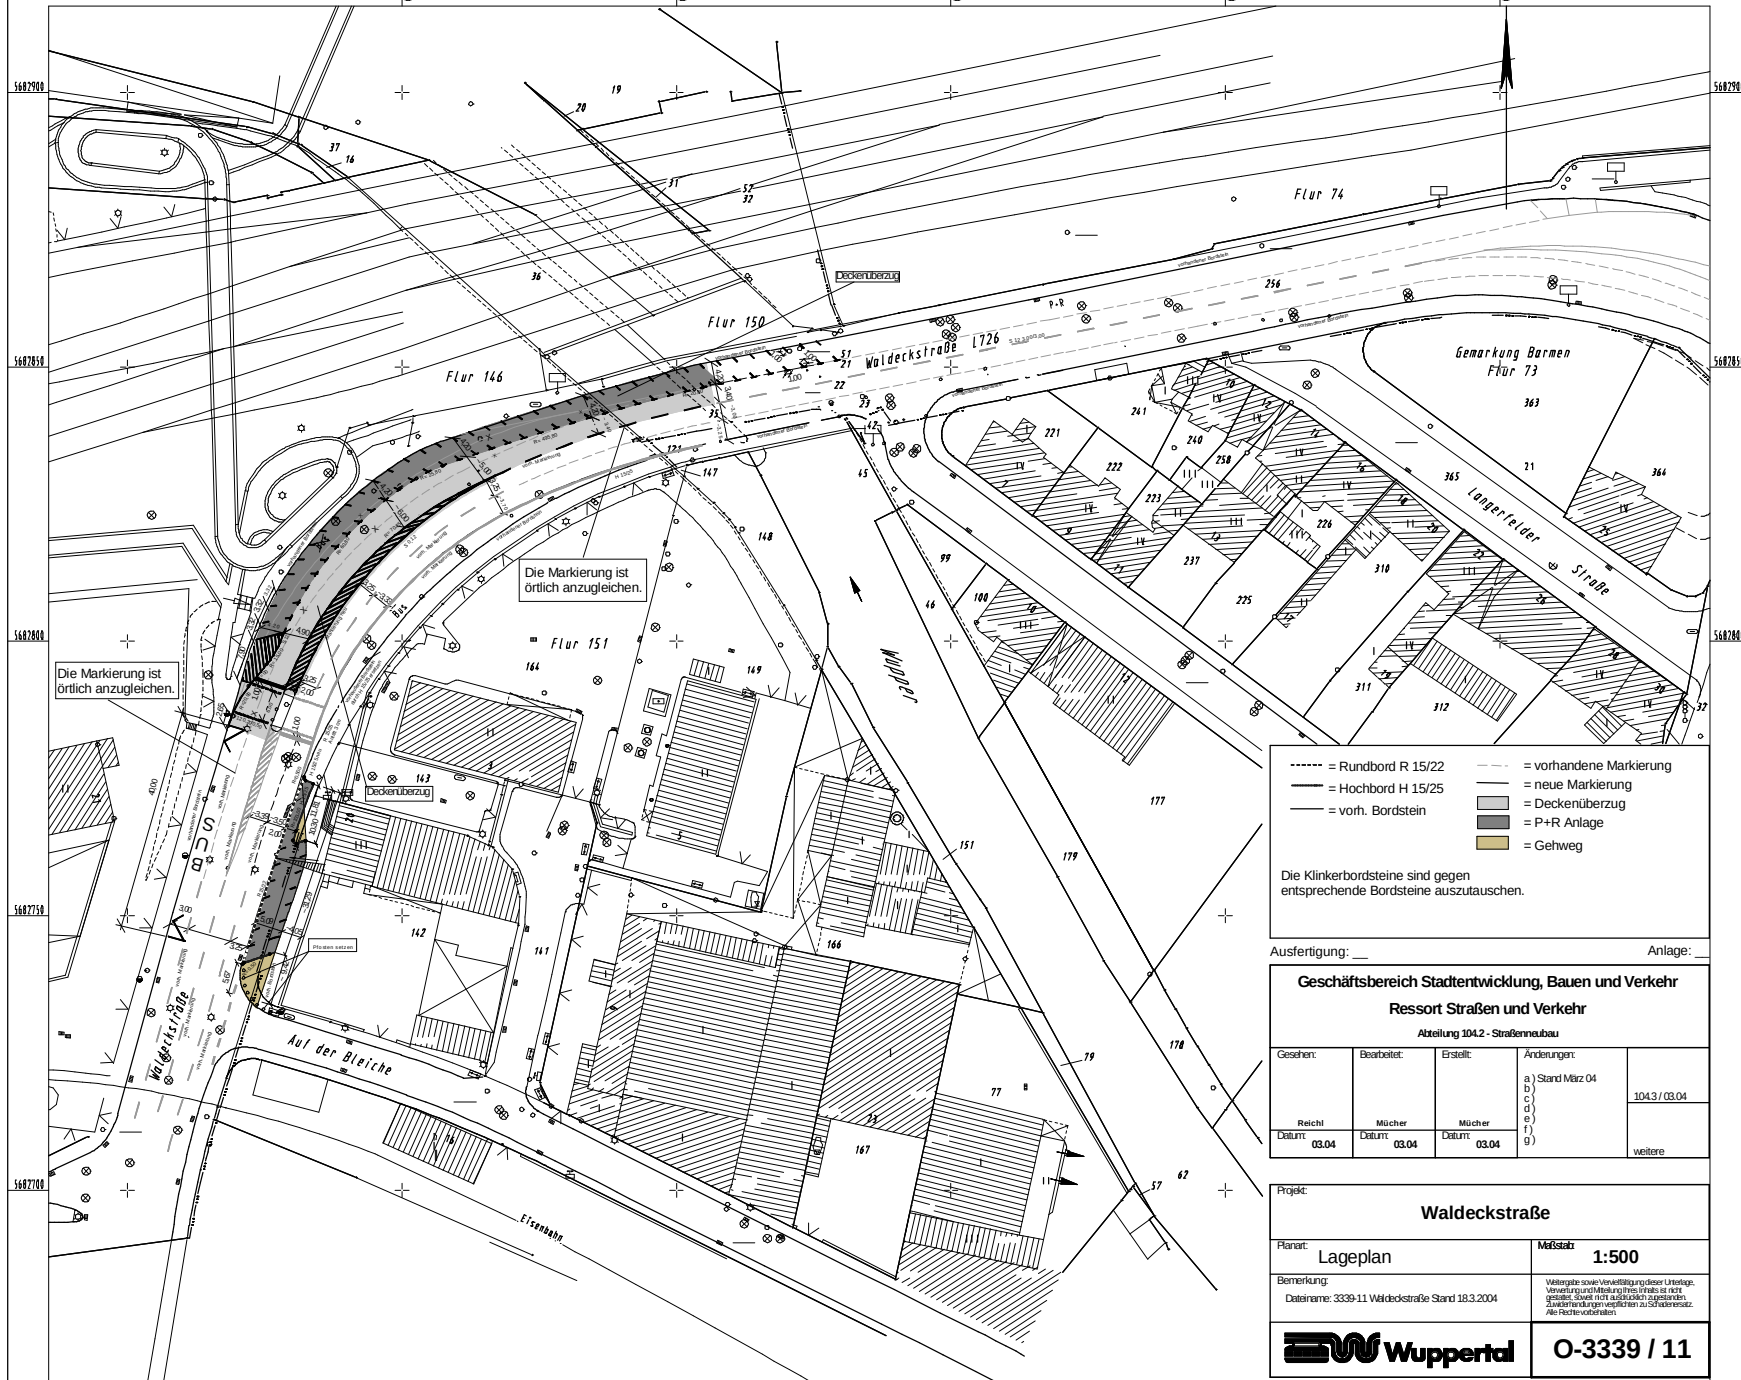

- = Rundbord R 15/22
- = Hochbord H 15/25
- = vorh. Bordstein
- = vorhandene Markierung
- = neue Markierung
- = Deckenüberzug
- = P+R Anlage
- = Gehweg

Die Klinkerbordsteine sind gegen entsprechende Bordsteine auszutauschen.

Ausfertigung: _____ Anlage: _____

Geschäftsbereich Stadtentwicklung, Bauen und Verkehr

Ressort Straßen und Verkehr

Abteilung 104.2 - Straßenbau

Gesehen:	Bearbeitet:	Erstellt:	Änderungen:	
Reichl	Mücher	Mücher	a) Stand März 04	104.3 / 03.04
Datum: 03.04	Datum: 03.04	Datum: 03.04	b) c) d) e) f) g)	weitere

Projekt: _____

Waldeckstraße

Planart: Lageplan	Maßstab: 1:500
-------------------	----------------

Bemerkung:
Dateiname: 3339-11 Waldeckstraße Stand 18.3.2004

Weitergabe ohne Genehmigung des Urhebers.
Verwendung und Maßstab dieses Plans ist nicht
geeignet. Soweit nicht ausdrücklich angegeben,
Zusammenfassungen verpflichten zu Schadensersatz.
Alle Rechte vorbehalten.

Wuppertal O-3339 / 11

Y 2585435.647
X 5682664.752

Y 2585656.931
X 5682664.752