


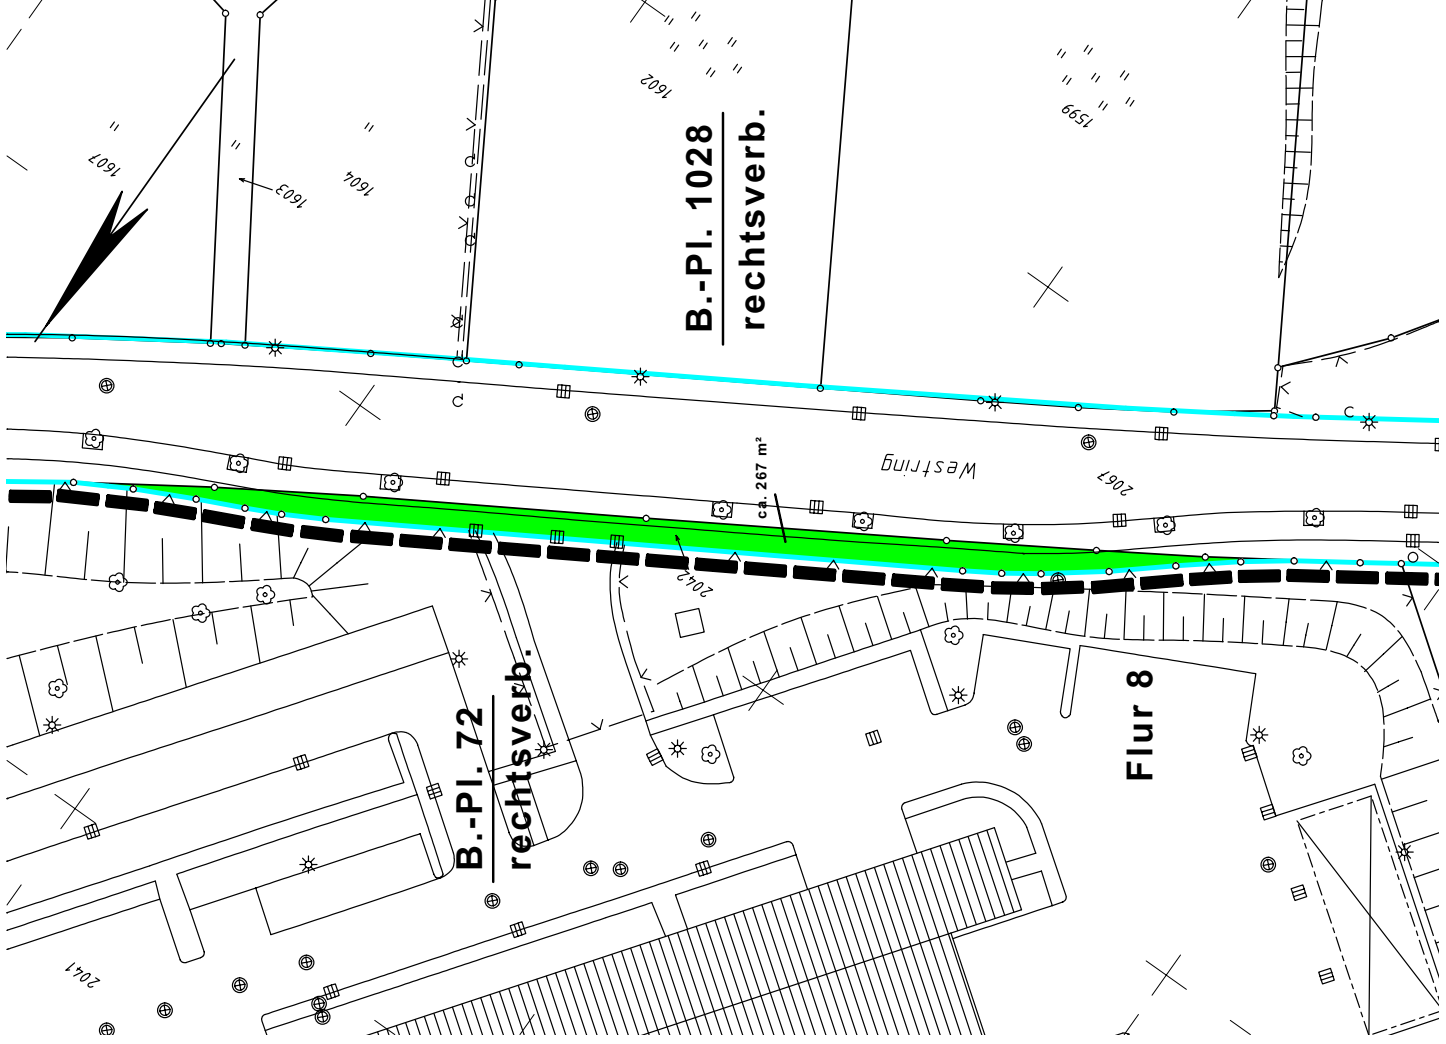

Ressort Vermessung, Katasteramt und Geodaten R 102	
Lageplan	
Gemarkung: Vohwinkel Flur: 8 Flurstück: 2042 Maßstab 1 : 500	
Abweichungssatzung Abrechnungsplan 17/99 Westring	
— Straßenbegrenzungs- linie = vorh. Straßen- ausbau ■ Straßenausbauflächen in Privateigentum	
R 102.322 angefertigt und planungsrechtli. Eintragung Heim./ 07.04.2004	
Wuppertal	