


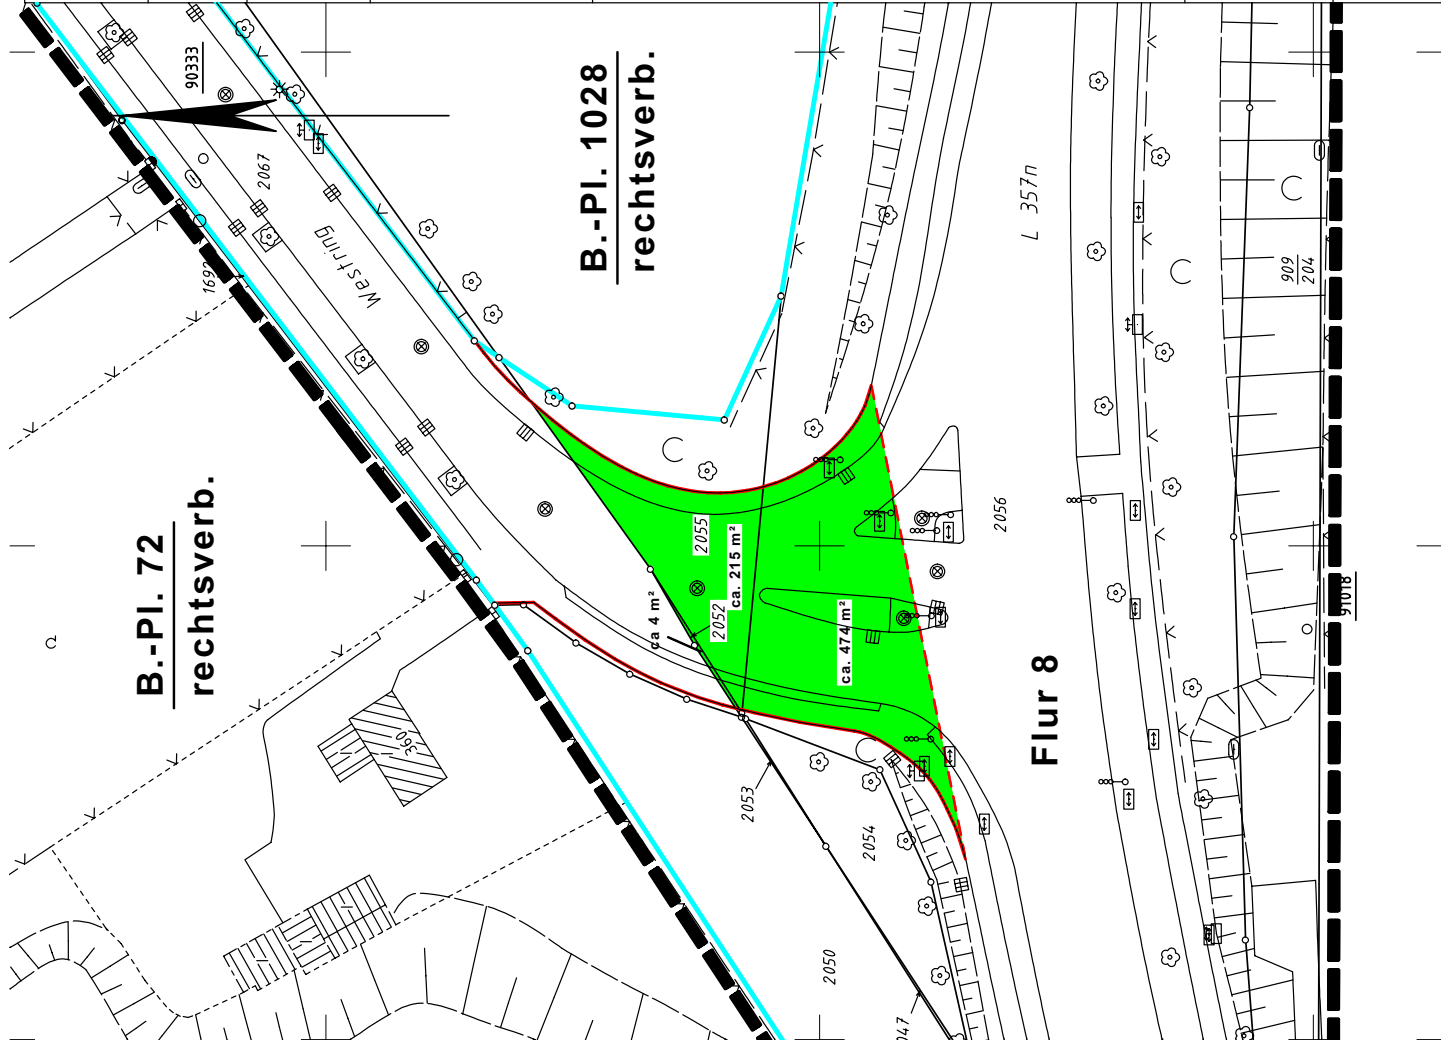

Ressort Vermessung, Katasteramt
und Geodaten
R 102

Lageplan

Gemarkung: Vohwinkel
Flur: 8
Flurstück: 2052, 2055 u. 2056
Maßstab 1 : 500

Abweichungssatzung
Abrechnungsplan 17/99
Westring

- Straßenbegrenzungs-
linie
- vorh. Straßenausbau
- Straßenausbauflächen
in Privateigentum
- - - Abschnittsgrenze

R 102.322 angefertigt und
planungsrechtl. Eintragung
Heim./ 07.04.2004

 Wuppertal