
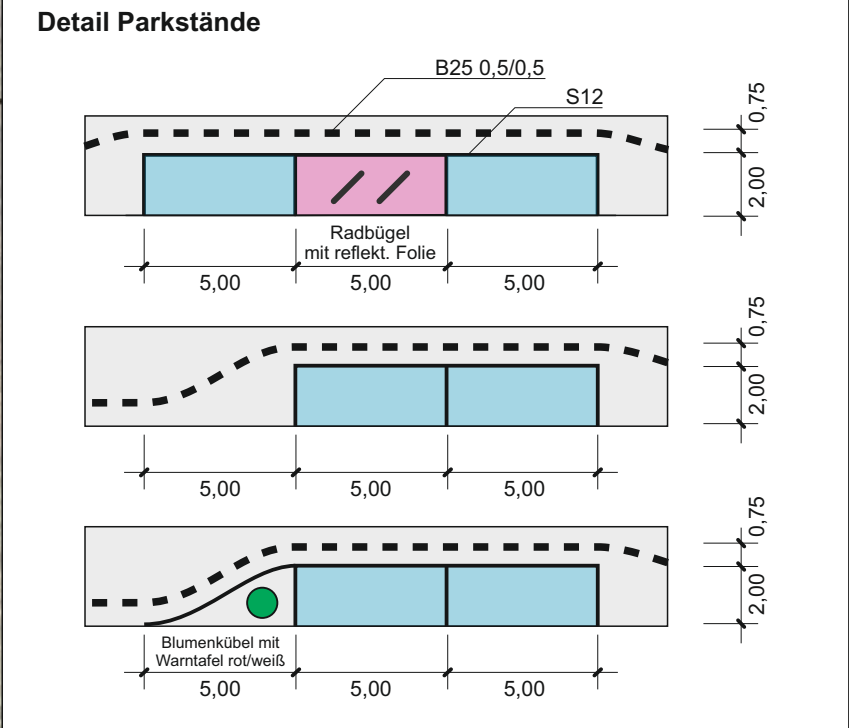


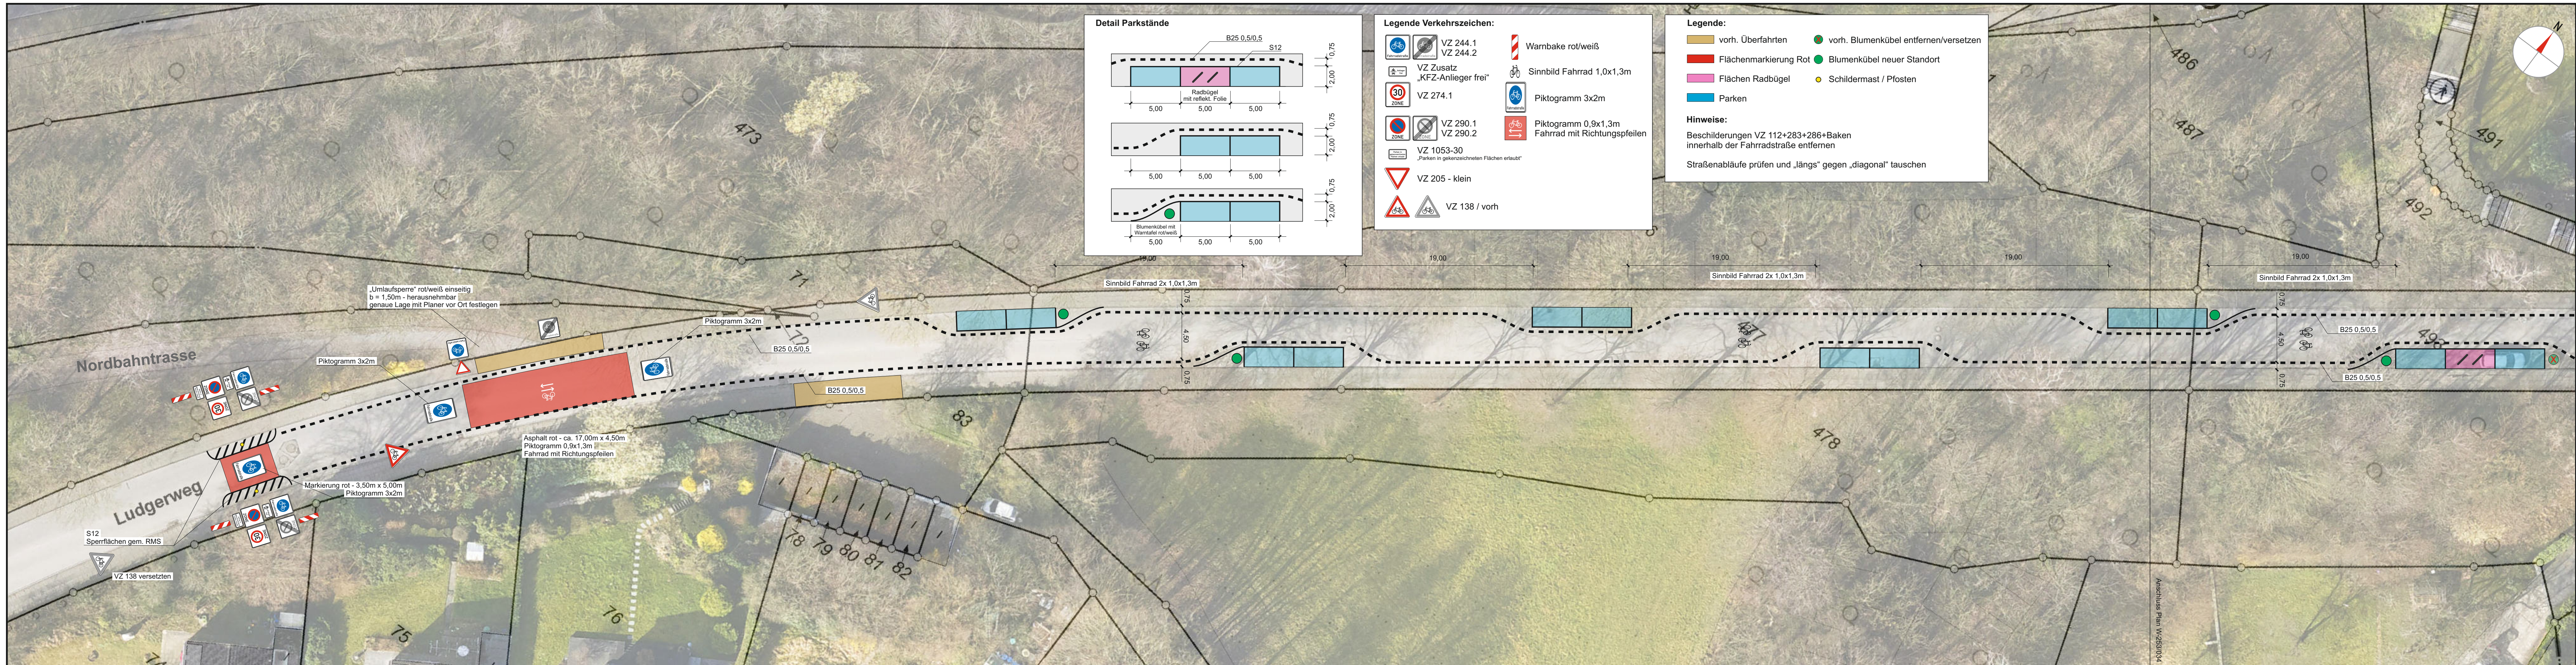

Legende Verkehrszeichen:

- VZ 244.1, VZ 244.2: VZ Zusatz „KFZ-Anlieger frei“
- VZ 274.1: VZ 290.1, VZ 290.2: VZ 1053-30: „Parken in gekennzeichneten Flächen erlaubt“
- VZ 205 - klein
- VZ 138 / vorh
- Warnbake rot/weiß
- Sinnbild Fahrrad 1,0x1,3m
- Piktogramm 3x2m
- Piktogramm 0,9x1,3m Fahrrad mit Richtungspfeilen


Legende:

- vorh. Überfahrten
- Flächenmarkierung Rot
- Flächen Radbügel
- Parken
- vorh. Blumenkübel entfernen/versetzen
- Blumenkübel neuer Standort
- Schildermast / Pfosten

Hinweise:

Beschilderungen VZ 112+283+286+Baken innerhalb der Fahrradstraße entfernen

Straßenabläufe prüfen und „längs“ gegen „diagonal“ tauschen

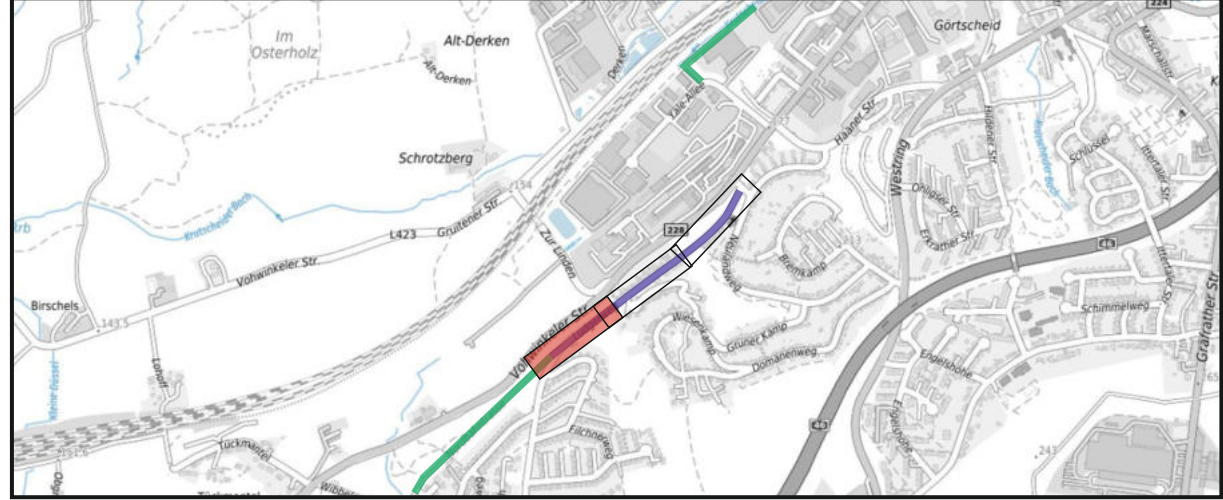

Index	Änderung	Datum	erstellt	gesehen

Bauherr: **Wuppertal**

Resort Straßen und Verkehr, Abteilung 104.5 - Straßen- und Verkehrsplanung, Stadt Wuppertal, Johannes-Rau-Platz 1, 42275 Wuppertal

bearbeitet/erstellt: / Leienecker

gesehen: / Stüben-Lierzer

gesehen: / Dr. Betz

Ausfertigung: (....) Anlage: (....)

Geschäftsbereich 1 - Stadtentwicklung, Bauen und Mobilität

Resort Straßen und Verkehr

Abteilung 104.52
Zur Ausführung genehmigt:

Abteilung 104.11
Anordnungs-Nr.:
Die vorbeschriebene Maßnahme wird hiermit gem. § 45 (3) SVO angeordnet. Ich bitte die Maßnahme nach § 45 (5) SVO zu veranlassen.
an 104.
M.d.B. um Rückmeldung des Ausführungsdatums
Wuppertal, den

Abteilung 104.3
Wuppertal, den

Projekt: **Ludgerweg**
Fahrradstraße zwischen Nordbahntrasse und Vohwinkel Straße

Planart: **Lageplan 01/03**


Maßstab: **1:250**

Bemerkung: Weitergabe sowie Vervielfältigung dieser Unterlage, Verwertung und Mitteilung ihres Inhalts ist nicht gestattet, soweit nicht ausdrücklich zugestanden. Zuwiderhandlungen verpflichten zu Schadenersatz. Alle Rechte vorbehalten.

Geodätische Grundlagen: Lagefestpunktfeld: Netz 77, Höhenfestpunktfeld: NHN-Höhen

Auftragsnummer 102.01

W-253/033

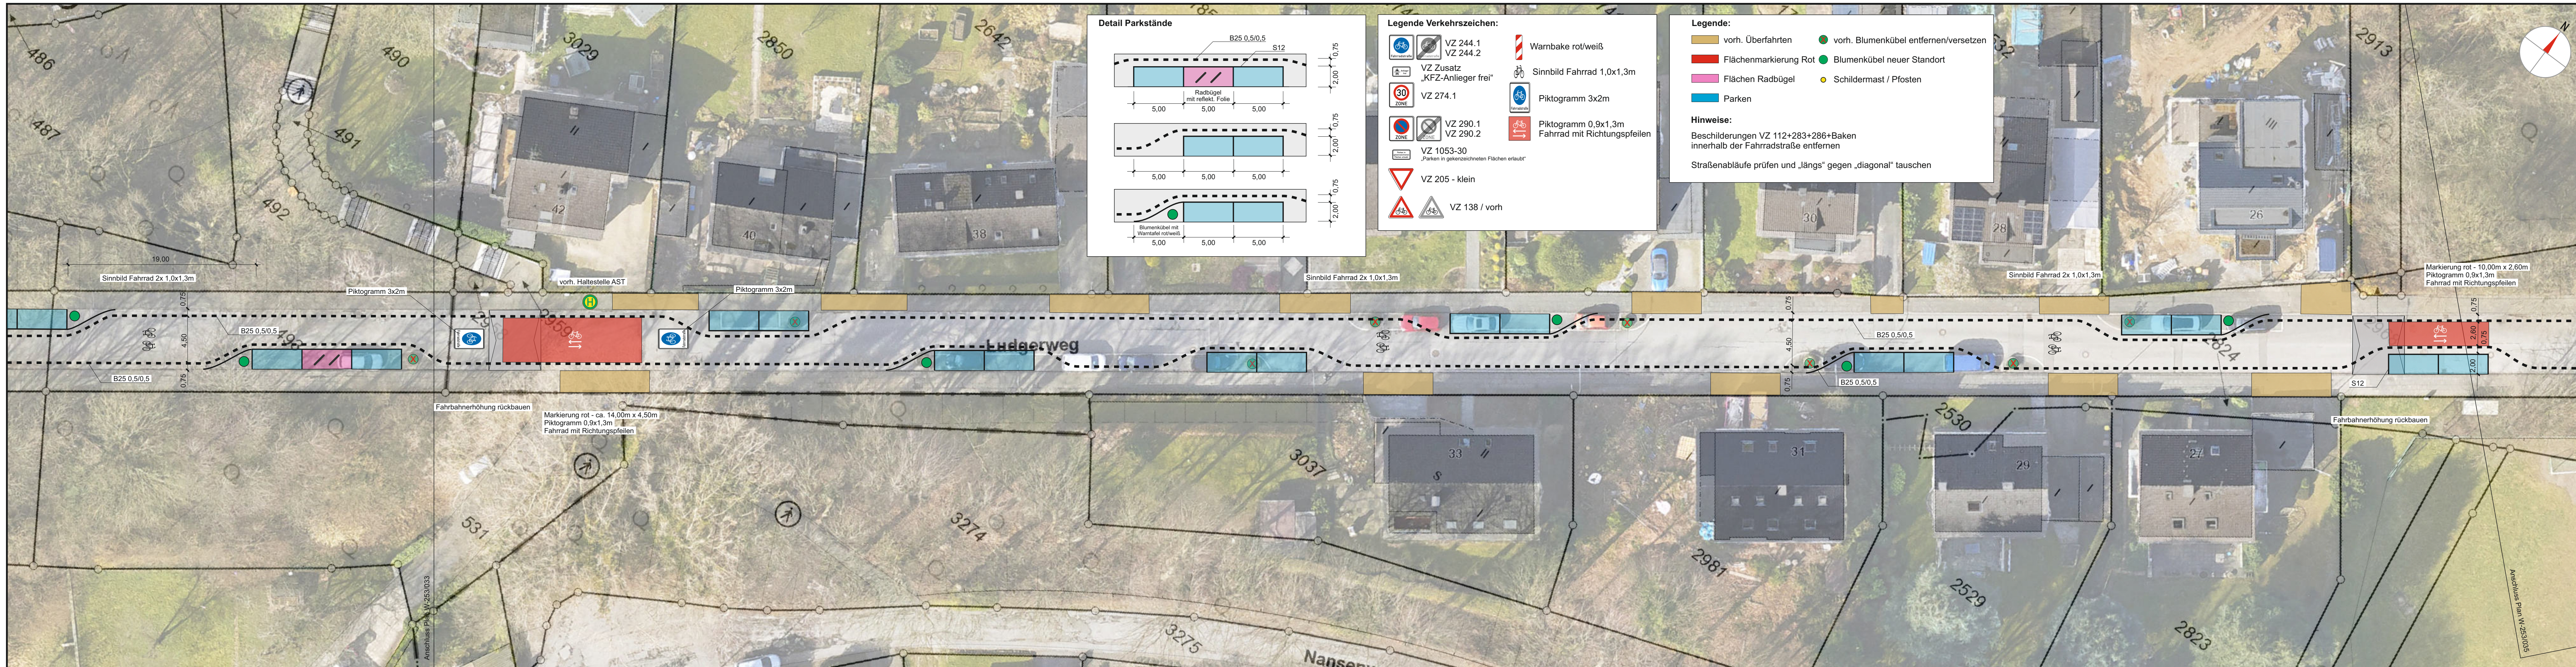

Index	Änderung	Datum	erstellt	gesehen

Bauherr:

Ressort Straßen und Verkehr,
Abteilung 104.5 - Straßen- und Verkehrsplanung
Stadt Wuppertal, Johannes-Rau-Platz 1, 42275 Wuppertal

bearbeitet/erstellt:
/ Leindecker
gesehen: / Stübgen-Lierzer
/ Dr. Betz

Ausfertigung: (....) **Anlage: (....)**

Geschäftsbereich 1 - Stadtentwicklung, Bauen und Mobilität
Ressort Straßen und Verkehr

Abteilung 104.52 Zur Ausführung genehmigt:	Abteilung 104.11 Anordnungs-Nr.: Die vorbeschriebene Maßnahme wird hiermit gem. § 45 (3) SVO angeordnet. Ich bitte die Maßnahme nach § 45 (5) SVO zu veranlassen. an 104. M.d.B. um Rückmeldung des Ausführungsdatums Wuppertal, den	Abteilung 104.3 Wuppertal, den
--	---	--

Projekt:
Ludgerweg
Fahrradstraße zwischen Nordbahntrasse und Vohwinkel Straße



Planart:
Lageplan 02/03

Bemerkung:
Weitergabe sowie Vervielfältigung dieser Unterlage, Verwertung und Mitteilung ihres Inhalts ist nicht gestattet, soweit nicht ausdrücklich zugestanden. Zuwiderhandlungen verpflichten zu Schadenersatz. Alle Rechte vorbehalten.

Geodätische Grundlagen:
Lagefestpunktfeld: Netz 77
Höhenfestpunktfeld: NHN-Höhen


Auftragsnummer 102.01

W-253/034

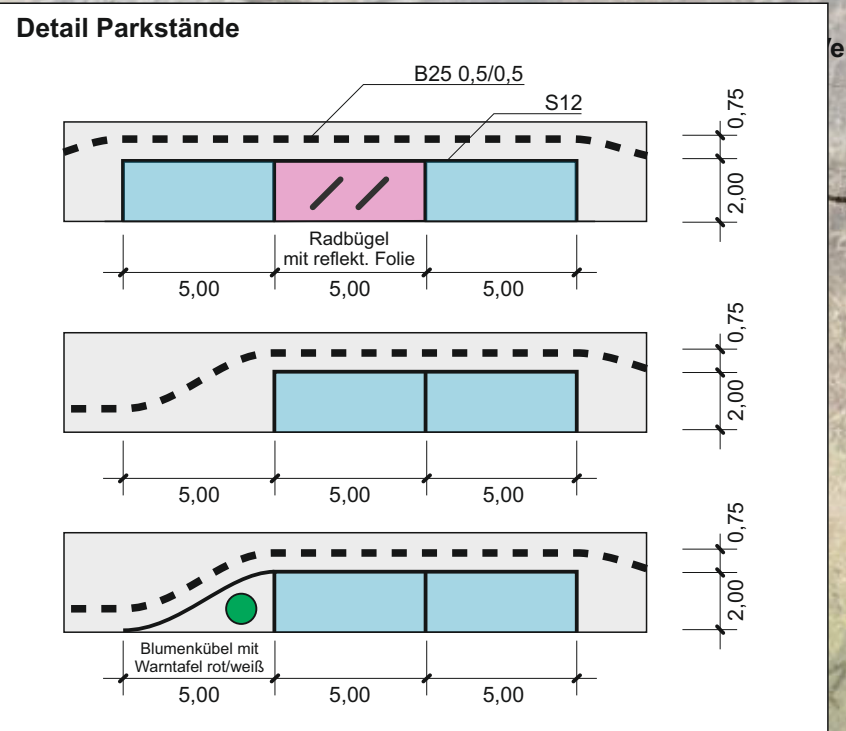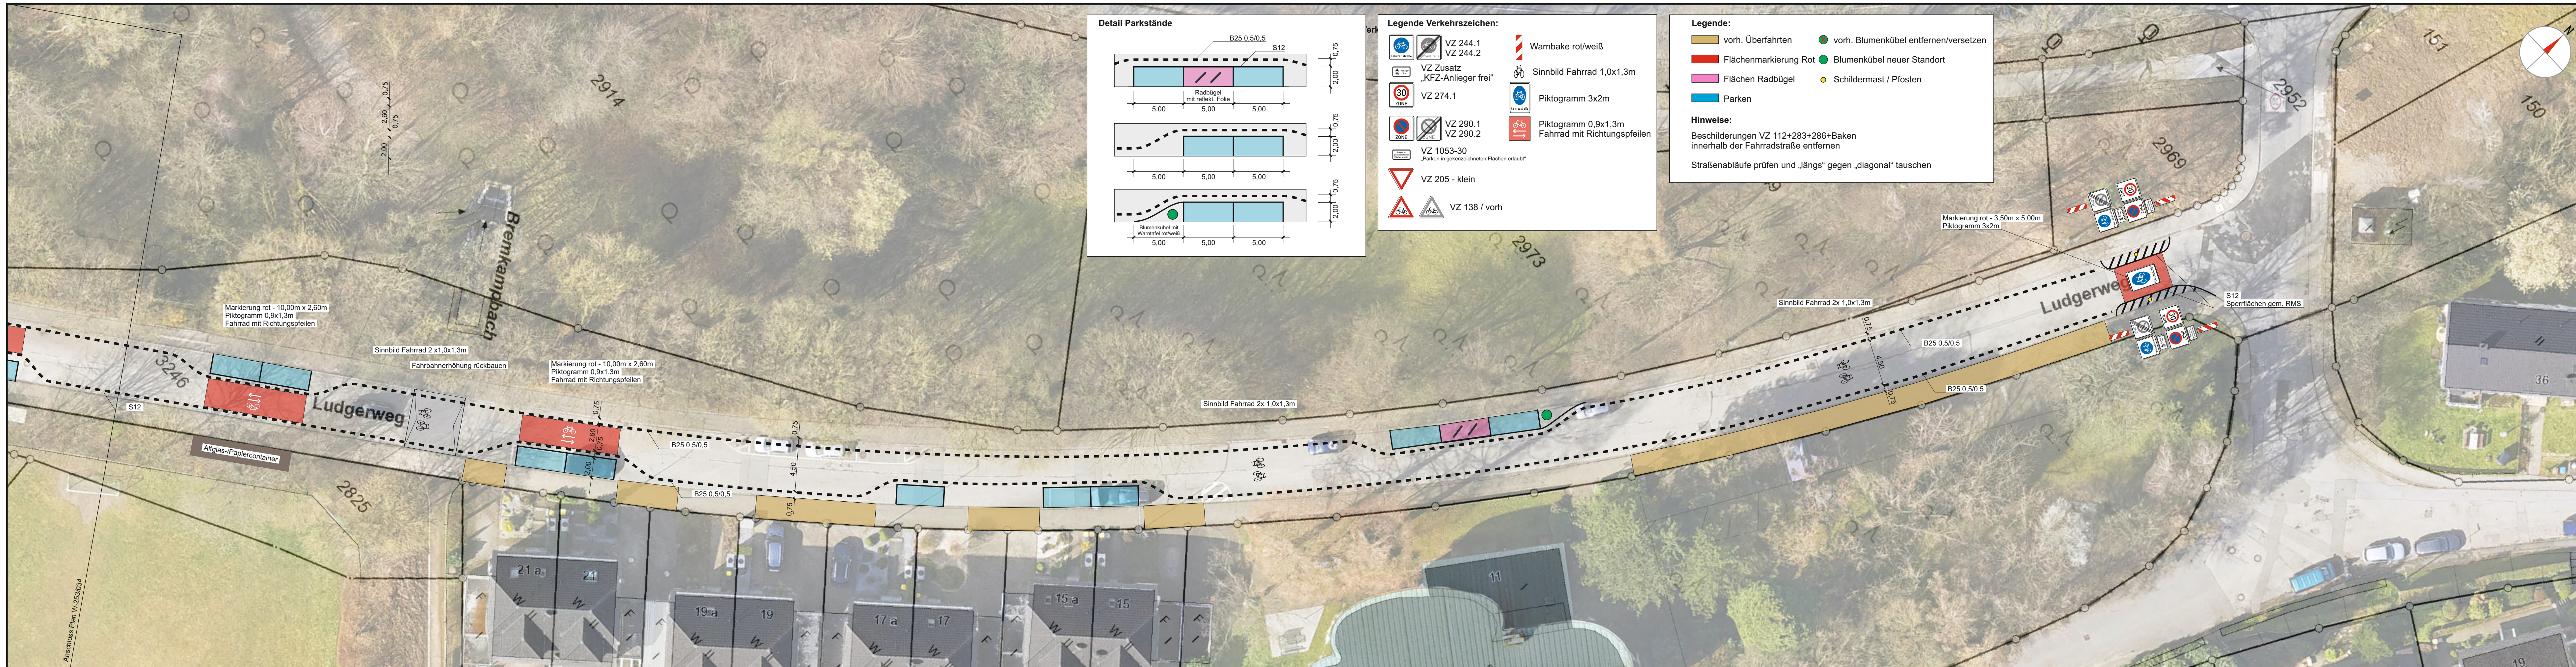

- Legende Verkehrszeichen:**
- VZ 244.1, VZ 244.2: VZ Zusatz „KFZ-Anlieger frei“
 - VZ 274.1: VZ 290.1, VZ 290.2: VZ 1053-30 „Parken in gekennzeichneten Flächen erlaubt“
 - VZ 205 - klein
 - VZ 138 / vorh
 - Warnbake rot/weiß
 - Sinnbild Fahrrad 1,0x1,3m
 - Piktogramm 3x2m
 - Piktogramm 0,9x1,3m Fahrrad mit Richtungspfeilen

- Legende:**
- vorh. Überfahrten
 - Flächenmarkierung Rot
 - Flächen Radbügel
 - Parken
 - vorh. Blumenkübel entfernen/versetzen
 - Blumenkübel neuer Standort
 - Schildermast / Pfosten
- Hinweise:**
- Beschilderungen VZ 112+283+286+Baken innerhalb der Fahrradstraße entfernen
- Straßenabläufe prüfen und „längs“ gegen „diagonal“ tauschen

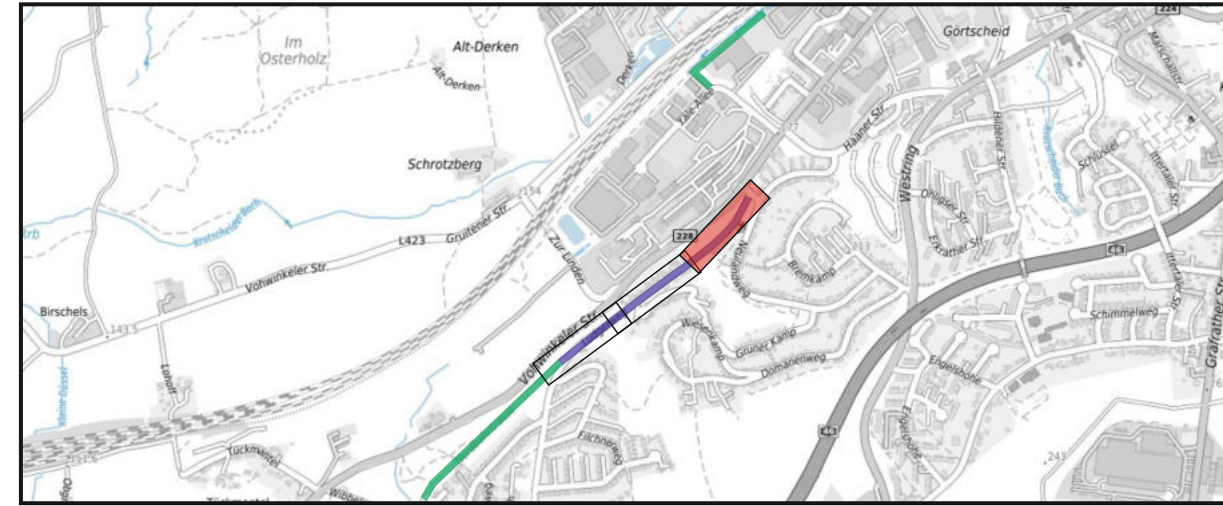

Index	Änderung	Datum	erstellt	gesehen

Bauherr: **Wuppertal**

Ressort Straßen und Verkehr, Abteilung 104.5 - Straßen- und Verkehrsplanung, Stadt Wuppertal, Johannes-Rau-Platz 1, 42275 Wuppertal

bearbeitet/erstellt: / Leindecker

gesehen: / Stüben-Lierzer

gesehen: / Dr. Betz

Ausfertigung: (....) Anlage: (....)

Geschäftsbereich 1 - Stadtentwicklung, Bauen und Mobilität

Ressort Straßen und Verkehr

Abteilung 104.52 Zur Ausführung genehmigt:	Abteilung 104.11 Anordnungs-Nr.: Die vorbeschriebene Maßnahme wird hiermit gem. § 45 (3) SVO angeordnet. Ich bitte die Maßnahme nach § 45 (5) SVO zu veranlassen. an 104. M.d.B. um Rückmeldung des Ausführungsdatums Wuppertal, den	Abteilung 104.3 Wuppertal, den
--	---	--

Projekt: **Ludgerweg**
Fahrradstraße zwischen Nordbahntrasse und Vohwinkel Straße

Planart: **Lageplan 03/03**

Maßstab: **1:250**

Bemerkung: Weitergabe sowie Vervielfältigung dieser Unterlage, Verwertung und Mitteilung ihres Inhalts ist nicht gestattet, soweit nicht ausdrücklich zugestanden. Zuwiderhandlungen verpflichten zu Schadenersatz. Alle Rechte vorbehalten.

Geodätische Grundlagen: Lagefestpunktfeld: Netz 77, Höhenfestpunktfeld: NHN-Höhen

Auftragsnummer 102.01

W-253/035