


Legende

- Fahrbahn Volllausbau
- Fahrbahn Deckensanierung
- Gehweg Volllausbau
- Grünfläche Volllausbau
- entfallende Bauteile

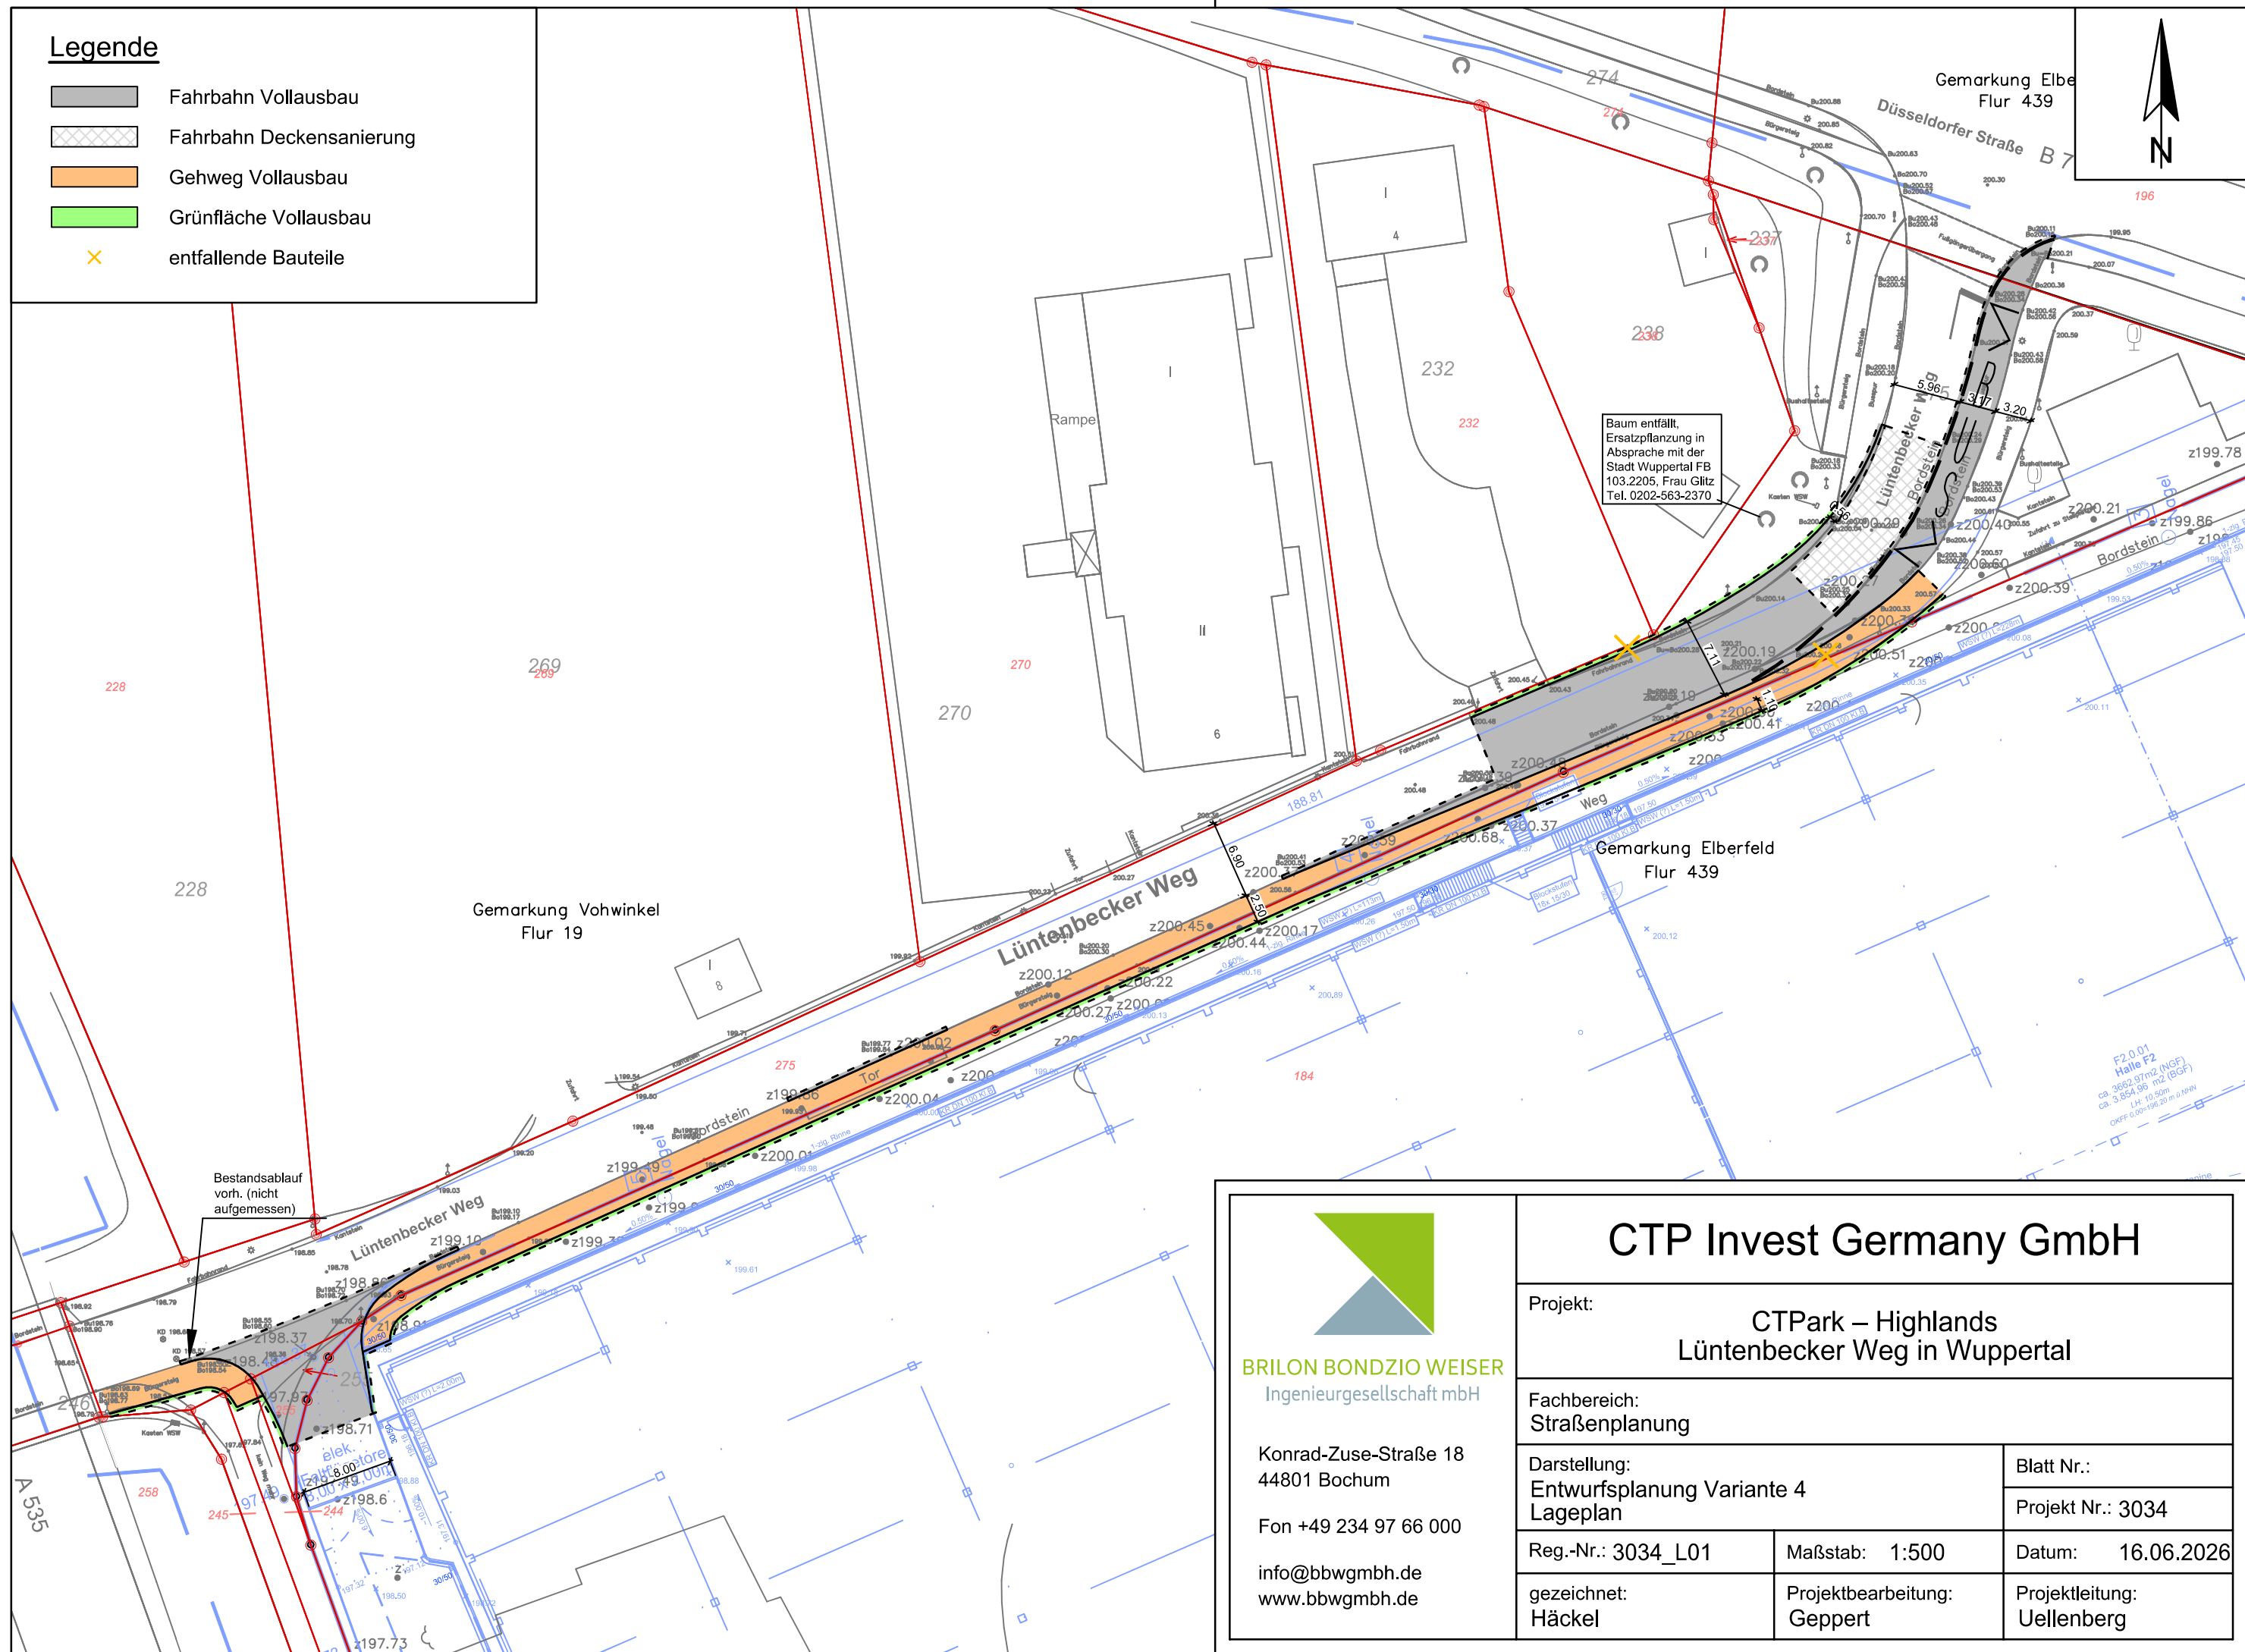

Konrad-Zuse-Straße 18
44801 Bochum

Fon +49 234 97 66 000

info@bbwgmbh.de
www.bbwgmbh.de

CTP Invest Germany GmbH

Projekt: CTPark – Highlands Lüntenbecker Weg in Wuppertal		
Fachbereich: Straßenplanung		
Darstellung: Entwurfsplanung Variante 4 Lageplan		Blatt Nr.: Projekt Nr.: 3034
Reg.-Nr.: 3034_L01	Maßstab: 1:500	Datum: 16.06.2026
gezeichnet: Häckel	Projektbearbeitung: Geppert	Projektleitung: Uellenberg