


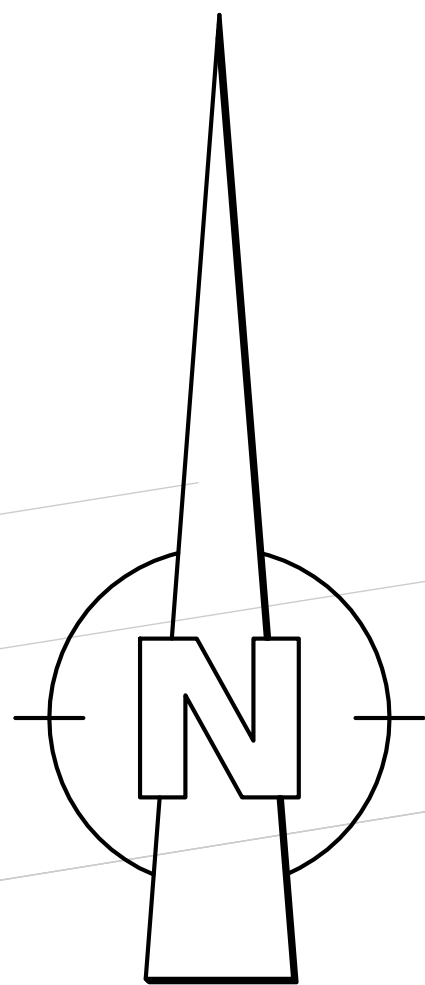

Längs-Parkstreifen (b=2,00m)
Sicherheitstrennstreifen (b=0,50m)
Radfahrstreifen (b=1,85m)

Radfahrstreifen (b=2,00m)

Blaugraue Markierungen
=Altbestand

Bushaltestelle Oberbarmen
Bahnhof Richtung
Heckinghauser Straße

Verlegte
Bushaltestelle Oberbarmen
Bahnhof Richtung
Rauental

Weiterführung des Radverkehrs
über die Bushaltestelle und die
für den Radfahrer freigegebene Abbiegespur
mittels Sinnbilder und Beschilderung

Auf der Bleiche

Waldeckstraße

Rauental

Wupper

Index	Änderung	Datum	erstellt	gezeichnet

Wuppertal
Verkehr, Straßen und Verkehr
Abteilung 104.3 - Straßen- und Verkehrsplanung
Stadt Wuppertal, Leberweg 104, 42103 Wuppertal

SB 2020 / Gerd Hoff
gezeichnet
/ Stefan Langer
(Dr. Bdr)

Ausfertigung: (...)Anlage: (...)

Geschäftsbereich 1 - Stadtentwicklung, Bauen und Mobilität
Ressort Straßen und Verkehr

Abteilung 104.3
Zur Ausführung genehmigt:

Abteilung 104.3
Wuppertal, den

Waldeckstraße
Mögliche Radverkehrsanlagen

Planart:

Maßstab:**1:250**

Bemerkung:

Entwurf ist eine Vorstudie, die nur eine
Orientierung und nicht als verbindliche Grundlage
für die Ausführung zu verwenden ist.
Zustand vor Ausführung der Arbeiten.
Die Ausführung ist verbindlich zu befolgen.

Geometrische Grunddaten:
Lageplan: ETR 90 / DIN
Höhenplan: ETR 90 / DIN

Auftragsnummer 102.81

O-3339