


Y 86621.438
X 82721.583

Y 86749.060
X 82814.106

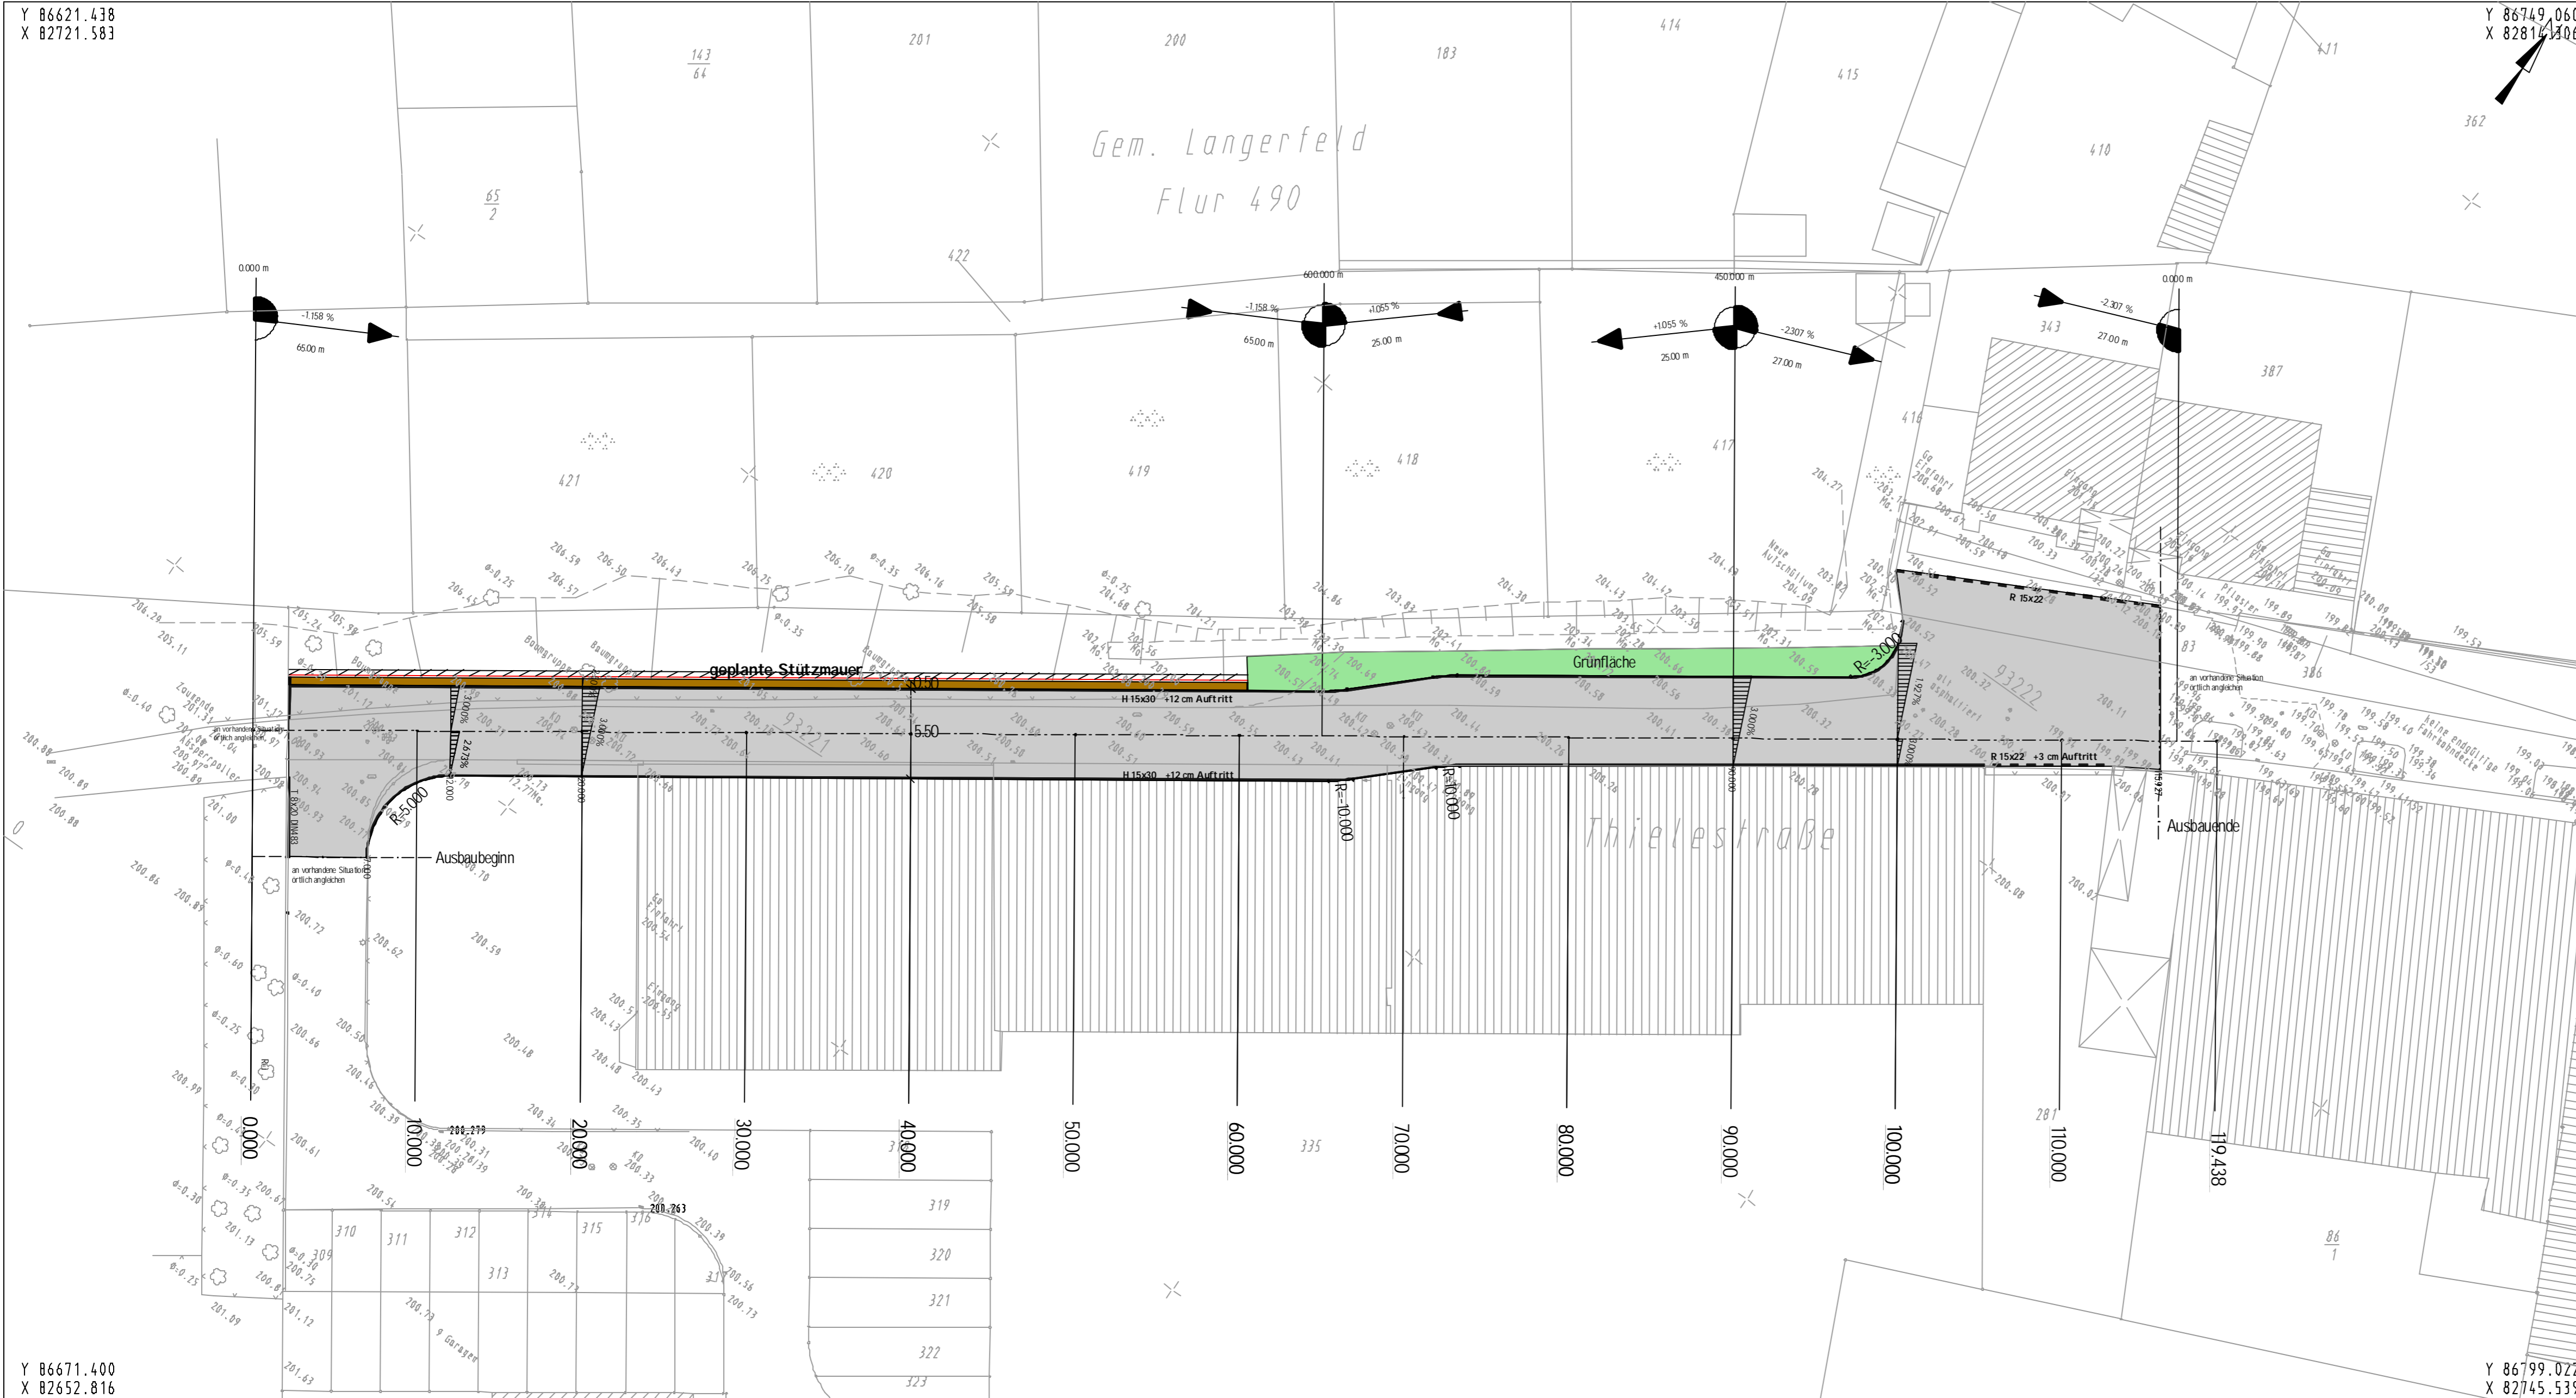

Y 86671.400
X 82652.816

Y 86799.072
X 82745.539

- Fahrbahn
- Schrammbord

Ausfertigung: _____ Anlage: _____

Geschäftsbereich Stadtentwicklung, Bauen und Verkehr				
Ressort Straßen und Verkehr				
Abteilung 104.2 - Straßenneubau				
Gesehen:	Bearbeitet:	Erstellt:	Änderungen:	
			a) b) c) d) e) f) g)	104.3 / 01.03
Datum: 06.05	Datum: 06.05	Datum: 06.05		weitere

Projekt:	Thielestraße
Planart: Lageplan	Maßstab: 1:250
Bemerkung:	Weitergabe sowie Vervielfältigung dieser Unterlage, Verwertung und Mitteilung ihres Inhalts ist nicht gestattet, soweit nicht ausdrücklich zugestanden. Zuwiderhandlungen verpflichten zu Schadensersatz. Alle Rechte vorbehalten.
Wuppertal	O-3594/26