

Y 2574359.435
X 5679490.356

Y 2574859.435
X 5679490.356

Y 2574359.435
X 5679490.356


- Fahrbahn
- Gehweg
- Schrammbord
- Busbuch
- Bankett
- Böschung Dammbereich
- Böschung Einschnittbereich



Ausfertigung: _____ Anlage: _____

Geschäftsbereich Stadtentwicklung, Bauen und Verkehr			
Ressort Straßen und Verkehr			
Abteilung 164.2 - Straßenecke			
Gezeichnet:	Bearbeitet:	Erstellt:	Angefragt:
Reinhart	Götschke	Götschke	104.3.01.03
Datum: 08.02	Datum: 08.05	Datum: 08.05	Blatt:

Projekt: Bahnstraße Erschließung Gewerbegebiet Nösenberg	
Datum: 08.02	Datum: 08.05
Blatt: Lageplan	Maßstab: 1:250
<small>Vertrag: Wuppertal - Nösenberg Gewerbegebiet</small> <small>Standort: Gewerbegebiet Nösenberg</small> <small>Blatt: Lageplan</small> <small>Maßstab: 1:250</small>	
Wuppertal	W-155/167

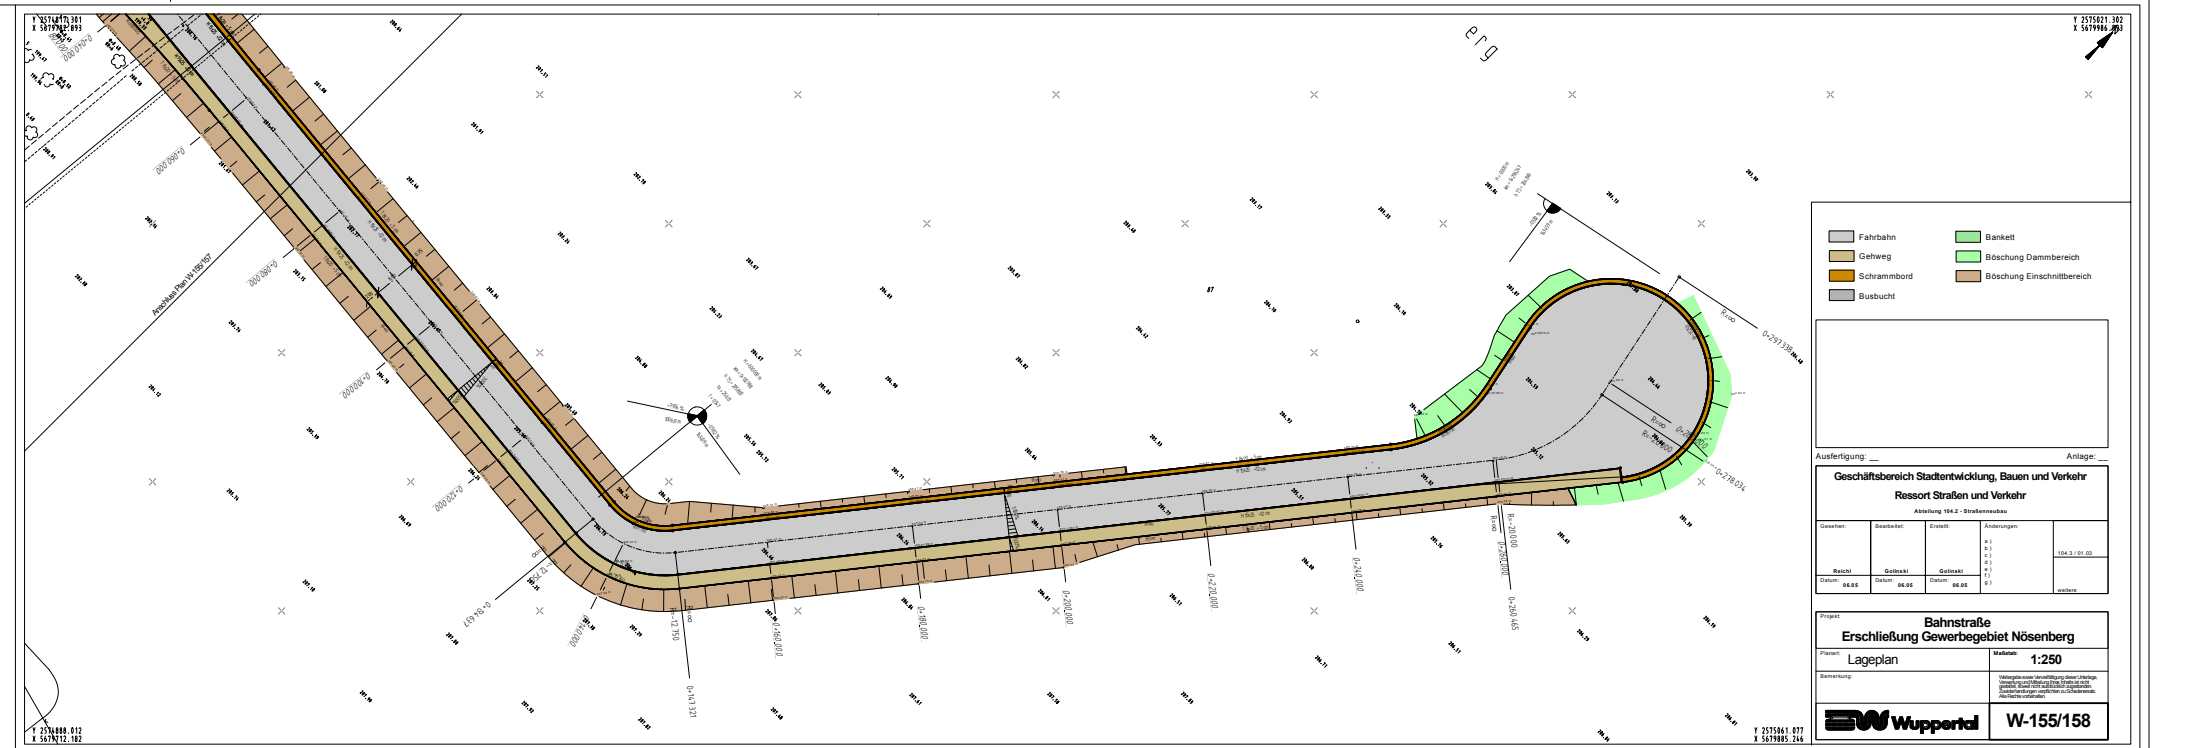

Y 2574359.435
X 5679490.356

Y 2574859.435
X 5679490.356

Y 2574359.435
X 5679490.356

- Fahrbahn
- Gehweg
- Schrammbord
- Busbuch
- Bankett
- Böschung Dammbereich
- Böschung Einschnittbereich



Ausfertigung: _____ Anlage: _____

Geschäftsbereich Stadtentwicklung, Bauen und Verkehr			
Ressort Straßen und Verkehr			
Abteilung 164.2 - Straßenecke			
Gezeichnet:	Bearbeitet:	Erstellt:	Angefragt:
Reinhart	Götschke	Götschke	104.3.01.03
Datum: 08.02	Datum: 08.05	Datum: 08.05	Blatt:

Projekt: Bahnstraße Erschließung Gewerbegebiet Nösenberg	
Datum: 08.02	Datum: 08.05
Blatt: Lageplan	Maßstab: 1:250
<small>Vertrag: Wuppertal - Nösenberg Gewerbegebiet</small> <small>Standort: Gewerbegebiet Nösenberg</small> <small>Blatt: Lageplan</small> <small>Maßstab: 1:250</small>	
Wuppertal	W-155/158