


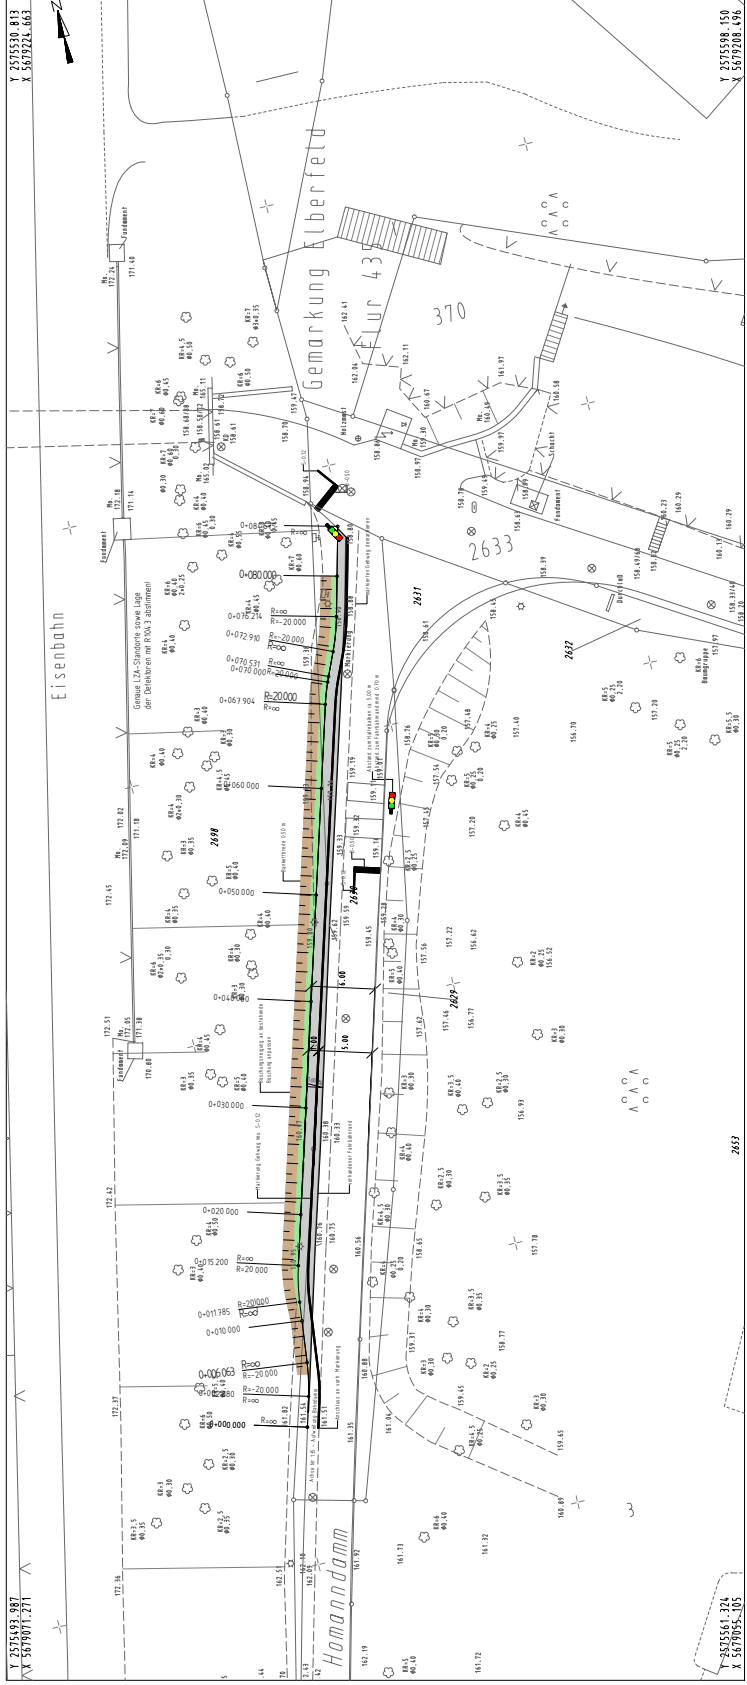

- Fahrbahnaufweitung
- Bankett
- Böschung Einschnittbereich

Anlage: —			
Ausfertigung: —			
Geschäftsbereich Stadtentwicklung, Bauen und Verkehr			
Resort Straßen und Verkehr			
Abteilung 104.2 - Straßenbau			
Gezeichnet	Bezeichnet	Erstellt	Angeordnet
Reicht	Geländ	Geländ	
Umriss: 0,05	Umriss: 0,05	Umriss: 0,05	

Gezeichnet	Bezeichnet	Erstellt	Angeordnet
Reicht	Geländ	Geländ	
Umriss: 0,05	Umriss: 0,05	Umriss: 0,05	

Projekt: Fließ/Homannsdamm	
Planart: Lageplan	Maßstab: 1:250
Bemerkung: Aufweitung Bahndamm	Vergrößert nach Veranschaulichung durch Gutachten, geodätische Messung (Längsprofil) für Ingenieurbauwerk, Aufweitung vorhanden.
	W-308/66