


Erweiterung der
Grundschule Königshöher
Weg 5 um 2 Klassenräume
und Schaffung eines
zweiten Rettungsweges

Grundriss Untergeschoss

Massstab 1:100

Stand der Planung
8. Mai 2006 A. Hoppe;
M. Groppe

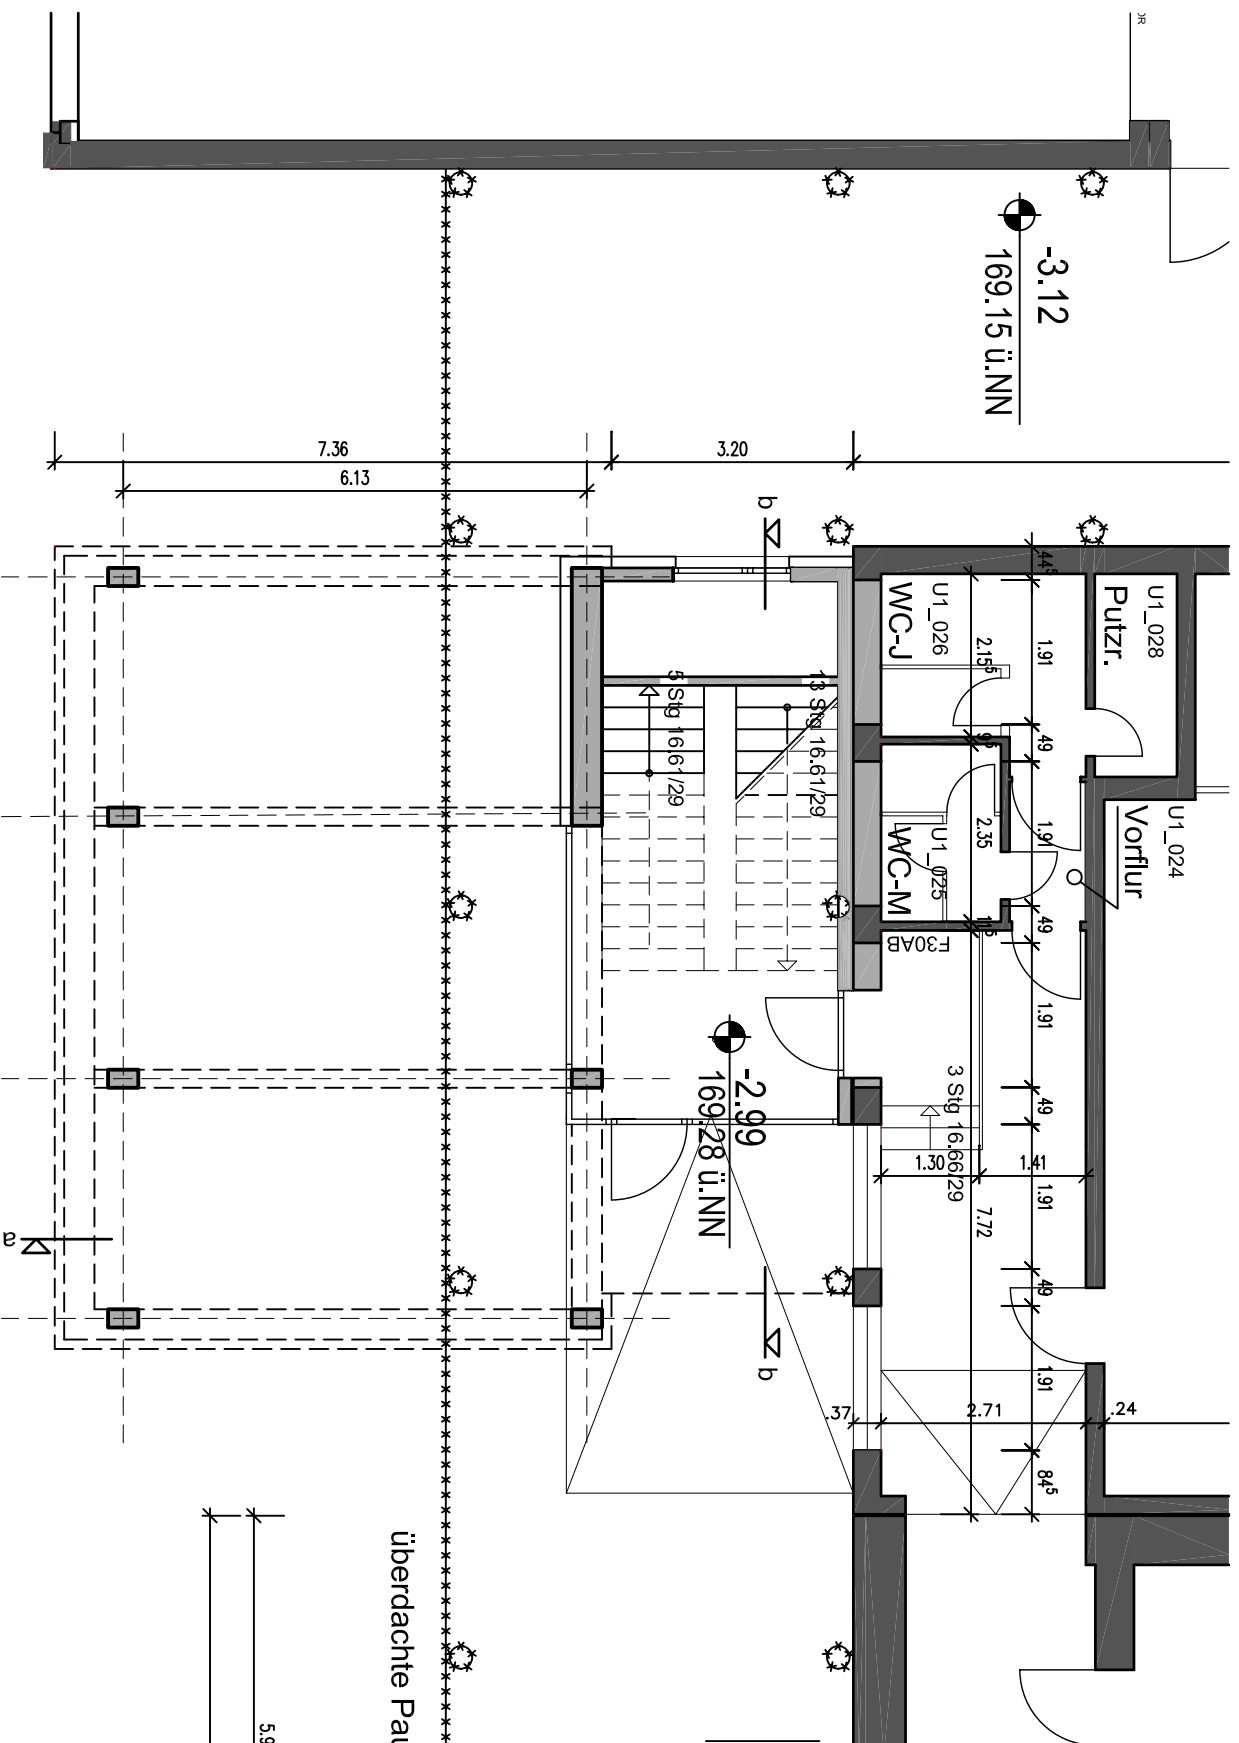

überdachte Pau

5.99

Fb 1
Team Planung

Müngstener Str. 10
42285 Wuppertal