


# Lageplan

Gemarkung: Langerfeld  
Flur: 470  
Flurstück: 240  
Maßstab 1 : 500

Abweichungssatzung  
Abrechnungsplan Nr. 15/04  
In der Fleute  
zw. Autobahn u. Dieselstr.  
— Straßenbegrenzungslinie

Die braunen Eintragungen stellen die  
Abmessungen der Bereiche ohne  
Gehwegrandeinfassungen dar.

R 102.322 angefertigt und  
planungsrechtl. Eintragung  
Heim./ 13.11.2006

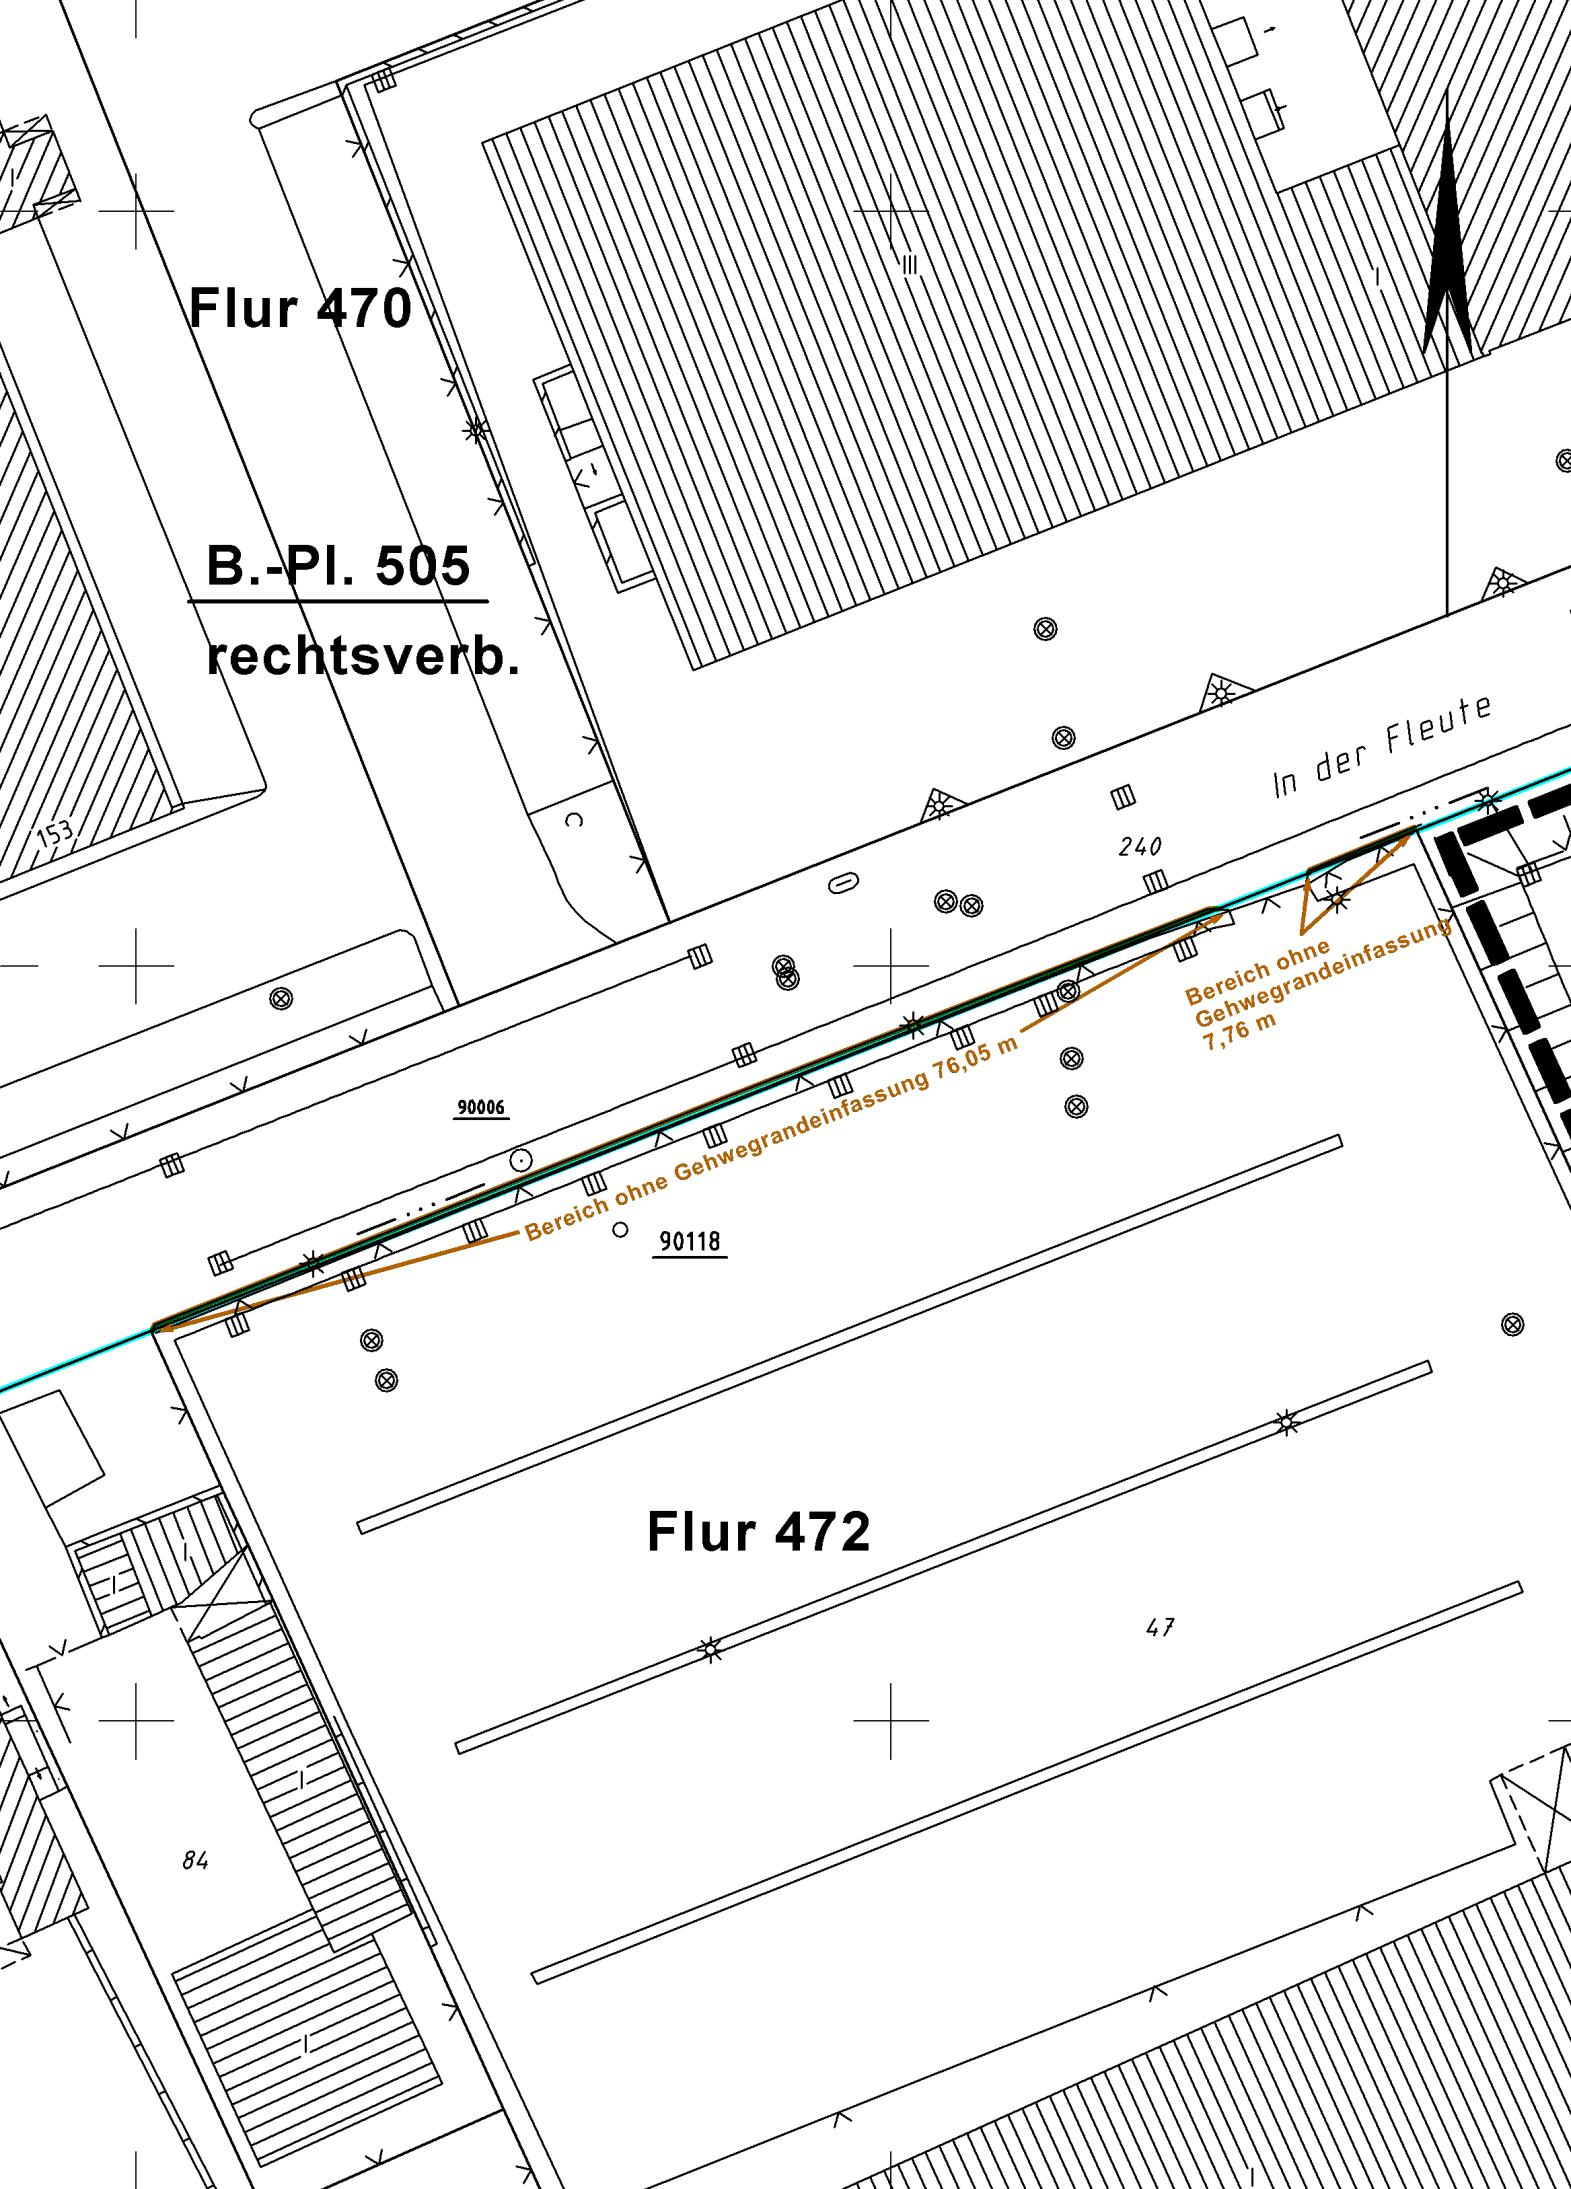

Flur 470

B.-Pl. 505  
rechtsverb.

Flur 472

In der Fleute

Bereich ohne  
Gehwegrandeinfassung  
7,76 m

Bereich ohne Gehwegrandeinfassung 76,05 m

90006

90118

240

47

84