



Y 2580533.135
X 5681139.146

Y 2580593.394
X 5681324.602

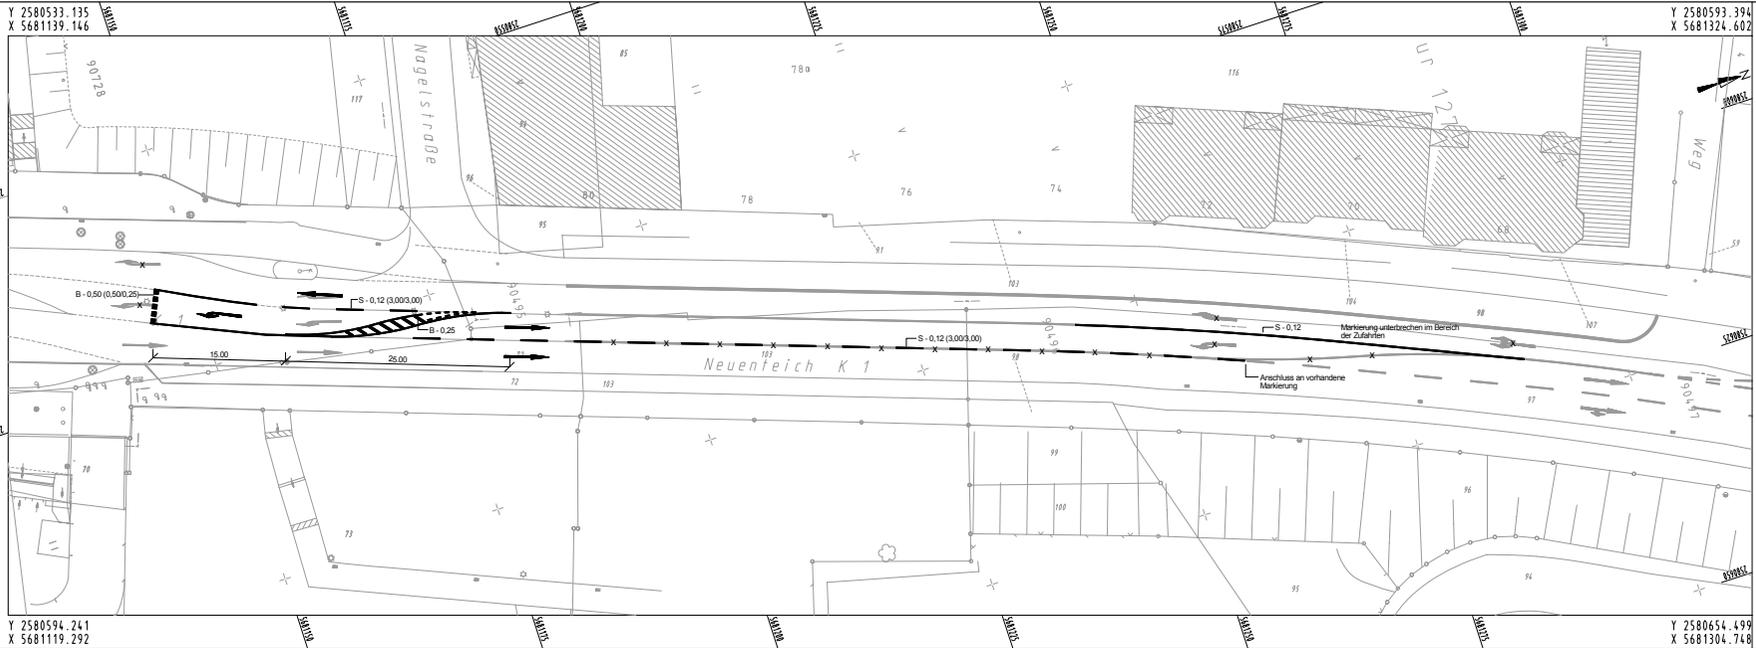

Y 2580594.241
X 5681119.292

Y 2580654.499
X 5681304.748

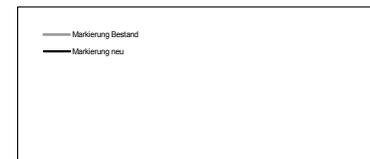

Ausfertigung: ___ Anlage: ___

Geschäftsbereich Stadtentwicklung, Geodaten und Verkehr
Ressort Straßen und Verkehr
Abteilung 104.2 - Straßenneubau

Gesehen:	Bearbeitet:	Erstellt:	Änderungen:	
Reicht	Gollinski	Gollinski	a)	104.3/01.03
Datum: 01.07	Datum: 01.07	Datum: 01.07	b)	
			c)	
			d)	
			weitere	

Projekt: Neunteich

Planart: Lageplan	Maßstab: 1:250
Bemerkung: Änderung der Spuraufteilung zwischen Nagelsstraße und Hardstraße	

Vertragsgegenstand: Herstellung eines Lageplans zur Veranschaulichung der Spuraufteilung und Markierung des Straßennetzes. Die Zeichnungen sind nicht verbindlich. Änderungen sind nur schriftlich zulässig. 