


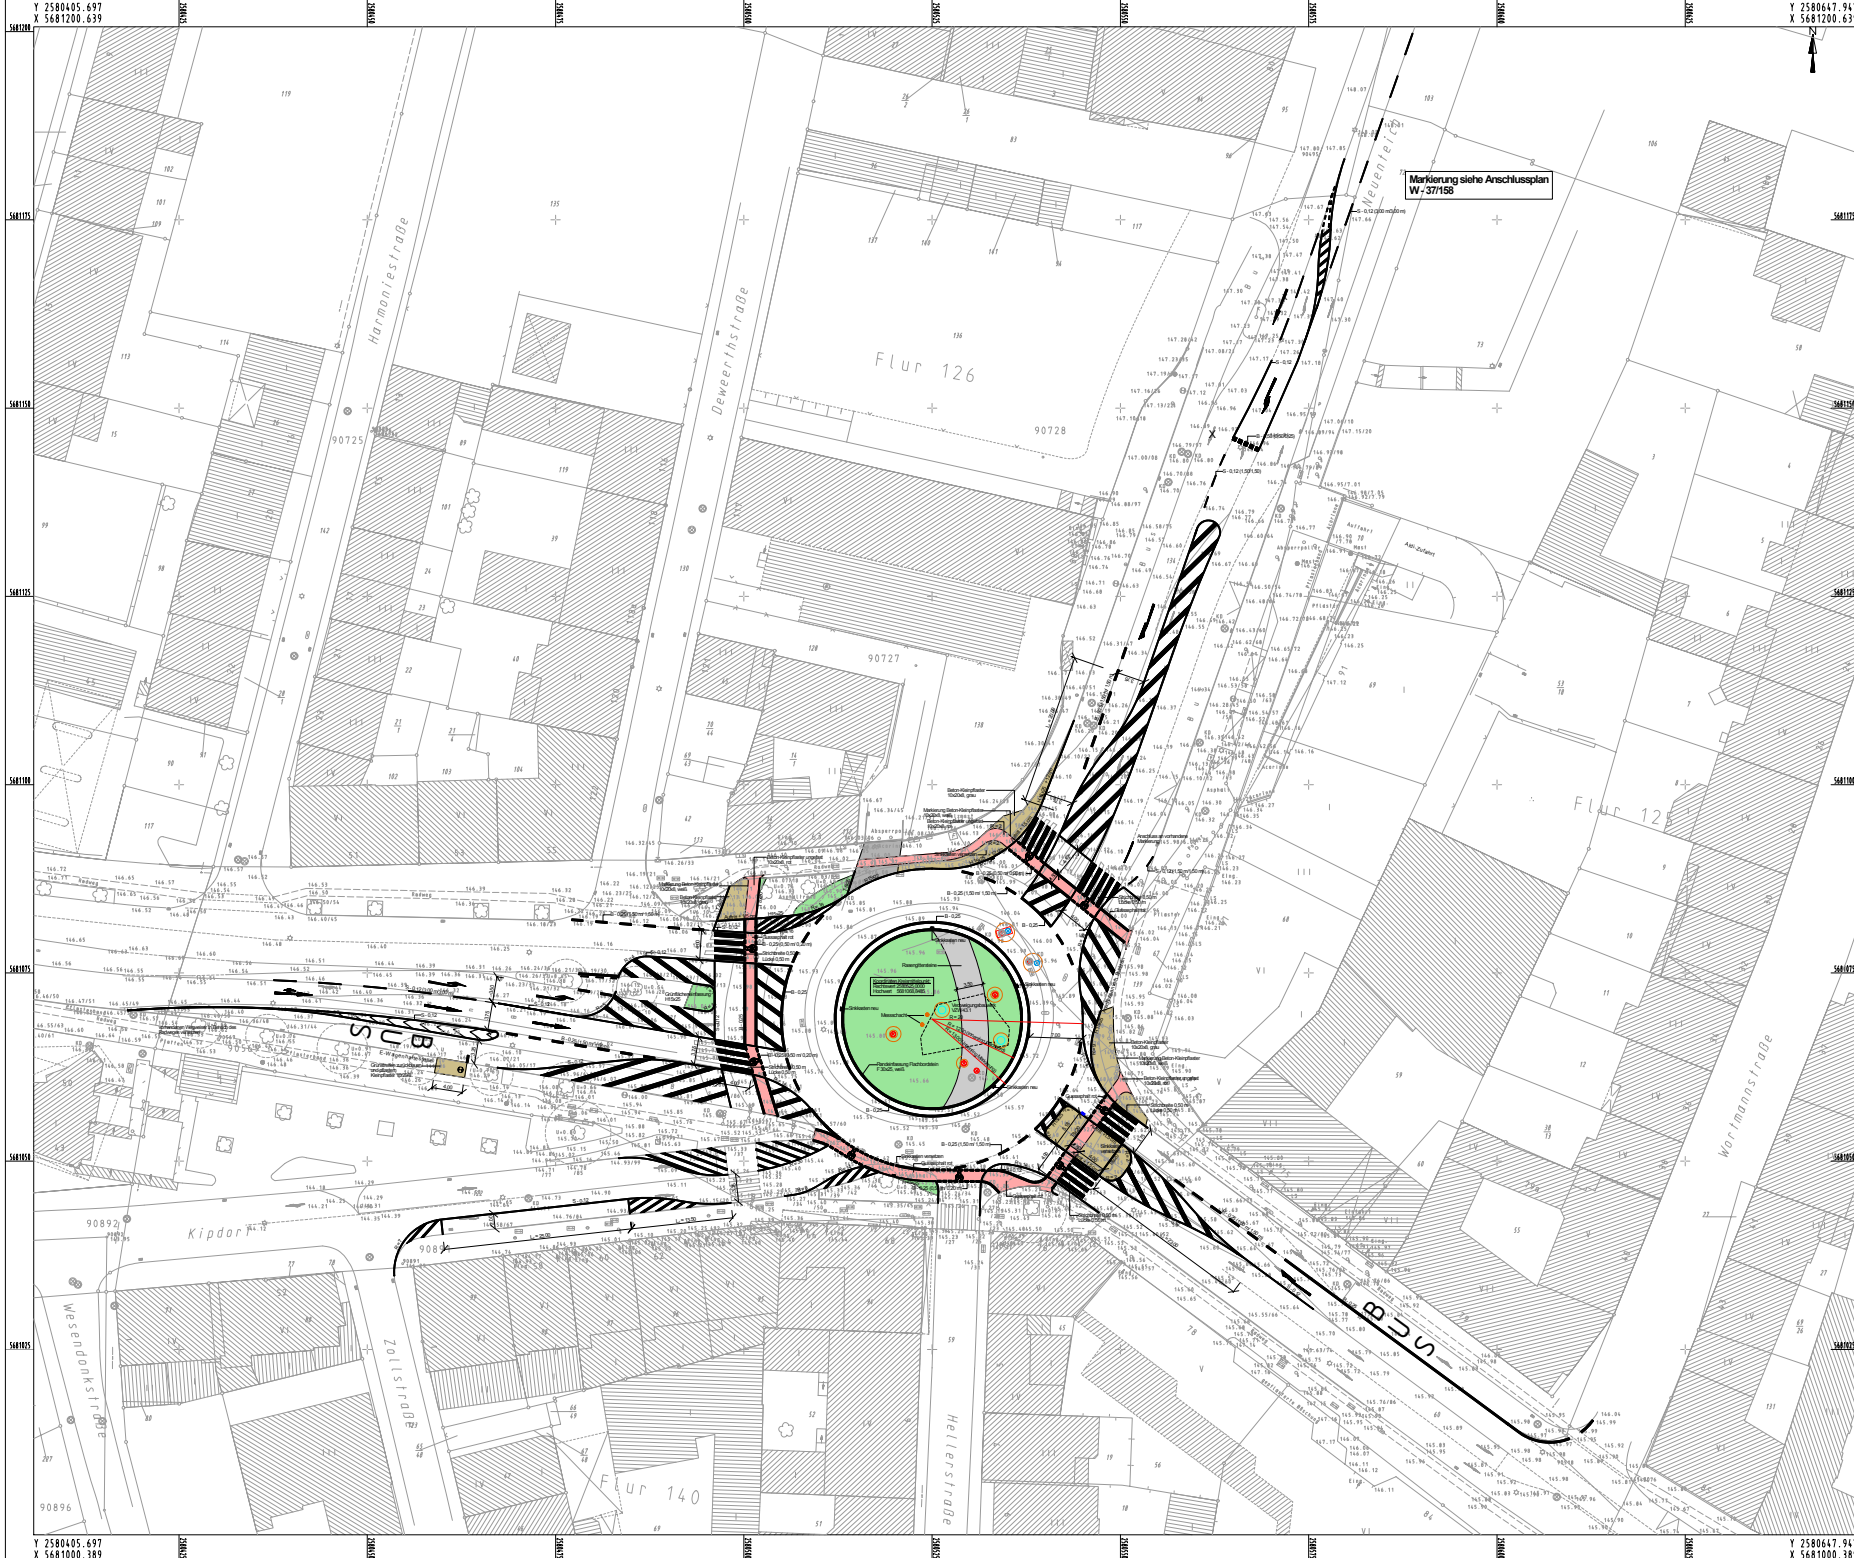

- Fahrbahn
- Gehweg
- Grünflächen
- Überfahrt
- Radweg

Ausfertigung: ____			Anlage: ____	
Geschäftsbereich Stadtentwicklung, Geodaten und Verkehr				
Ressort Straßen und Verkehr				
Abteilung 104.2 - Straßenbau				
Gezeichnet:	Bearbeitet:	Geprüft:	Änderungen:	104.2/01.03
			a)	
			b)	
			c)	
			d)	
Reicht	Gelinkt	Gelinkt	e)	
			f)	
Datum:	Datum:	Datum:	g)	
12.06	12.06	12.06		an/10

Kreisverkehr Neunteich/Hofkamp

Lageplan

Wuppertal

Maßstab: 1:250

W - 49/141