


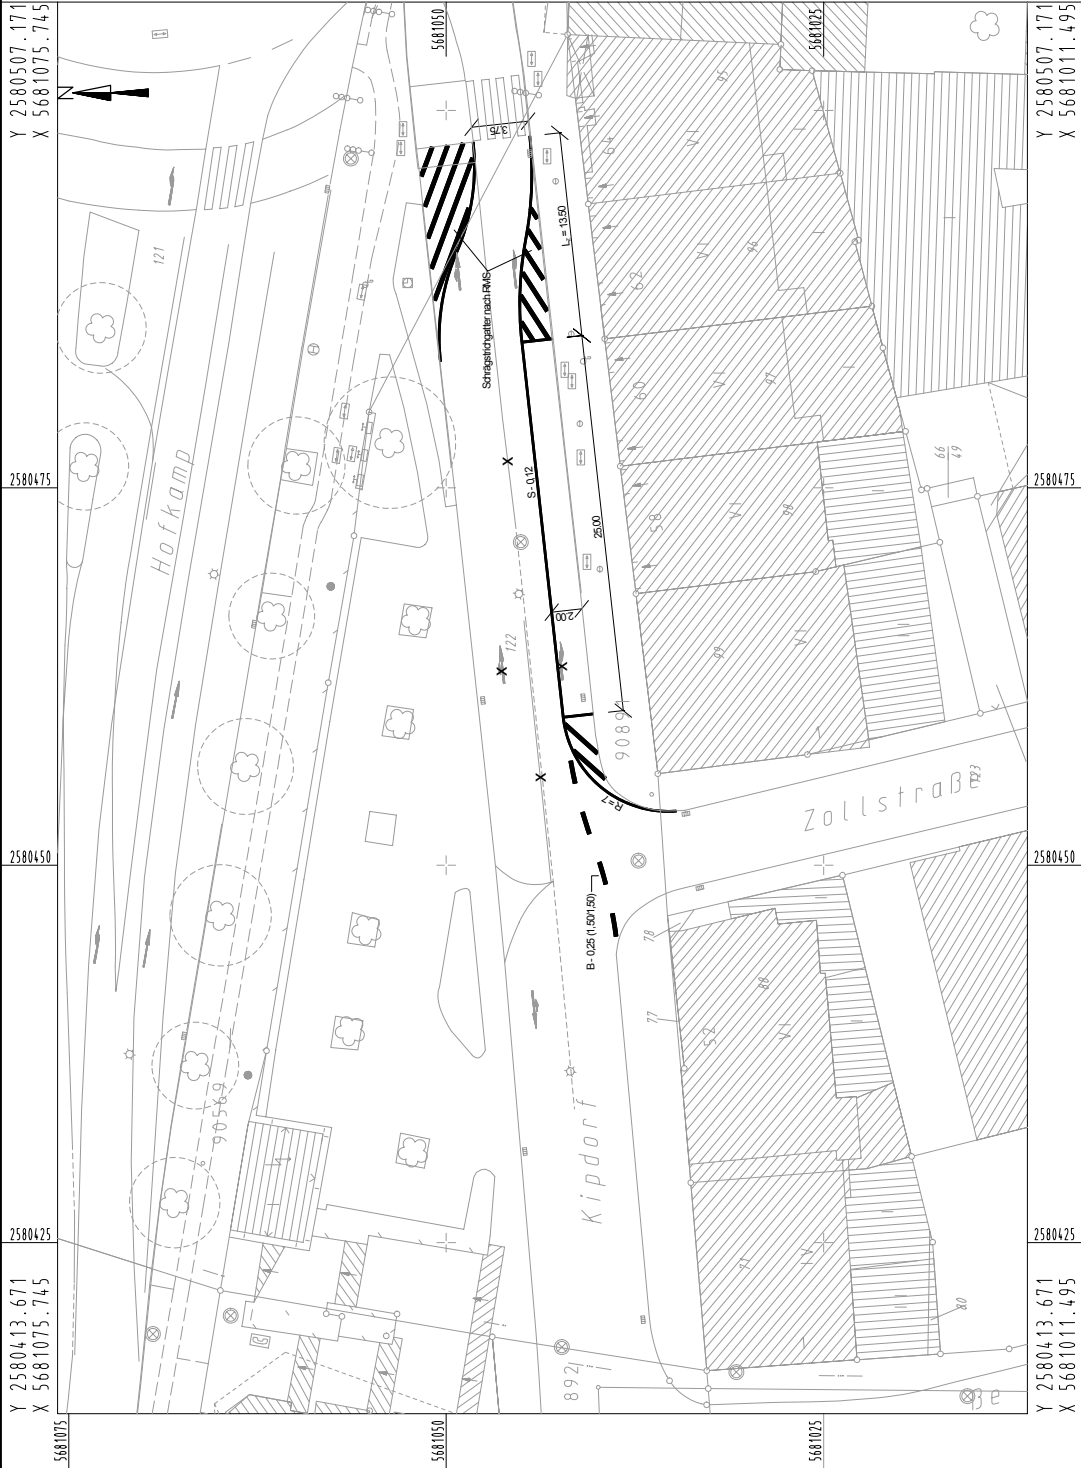

Ausfertigung: ————— Anlage: —————

Geschäftsbereich Stadtentwicklung, Geodaten und Verkehr					
Ressort Straßen und Verkehr					
Abteilung 104.2 - Straßenneubau					
Gesehen:	Bearbeitet:	Erstellt:	Änderungen:		
			a)		
			b)		
			c)		
			d)		
			e)		
			f)		
			g)		
Reicht Datum: 02.07	Gollinski Datum: 02.07	Gollinski Datum: 02.07	104.3 / 01.03		
			weitere		

Projekt:		
Kipdorf		
Planart:	Lageplan	Maßstab: 1:250
Bemerkung:	Weitergabe sowie Verfertigung dieser Unterlage, auszudrucken, zu kopieren, zu reproduzieren, zu veröffentlichen, zu übertragen	