

Lageplan

Gemarkung: Nächstebreck
Flur: 444
Flurstück: 249
Maßstab 1 : 500


Das gelb eingerandete Flurstück ist Eigentum von:
Stadtgemeinde Wuppertal, Nutzbare Grundstücke
Lbnr. 2444

— Straßenbegrenzungslinie

B.-Pl. 97
rechtsverb.

Anlage 1 zur VO/0548/07

R 102.322 angefertigt und
planungsrechtl. Eintragung
Heim./ 25.04.2007

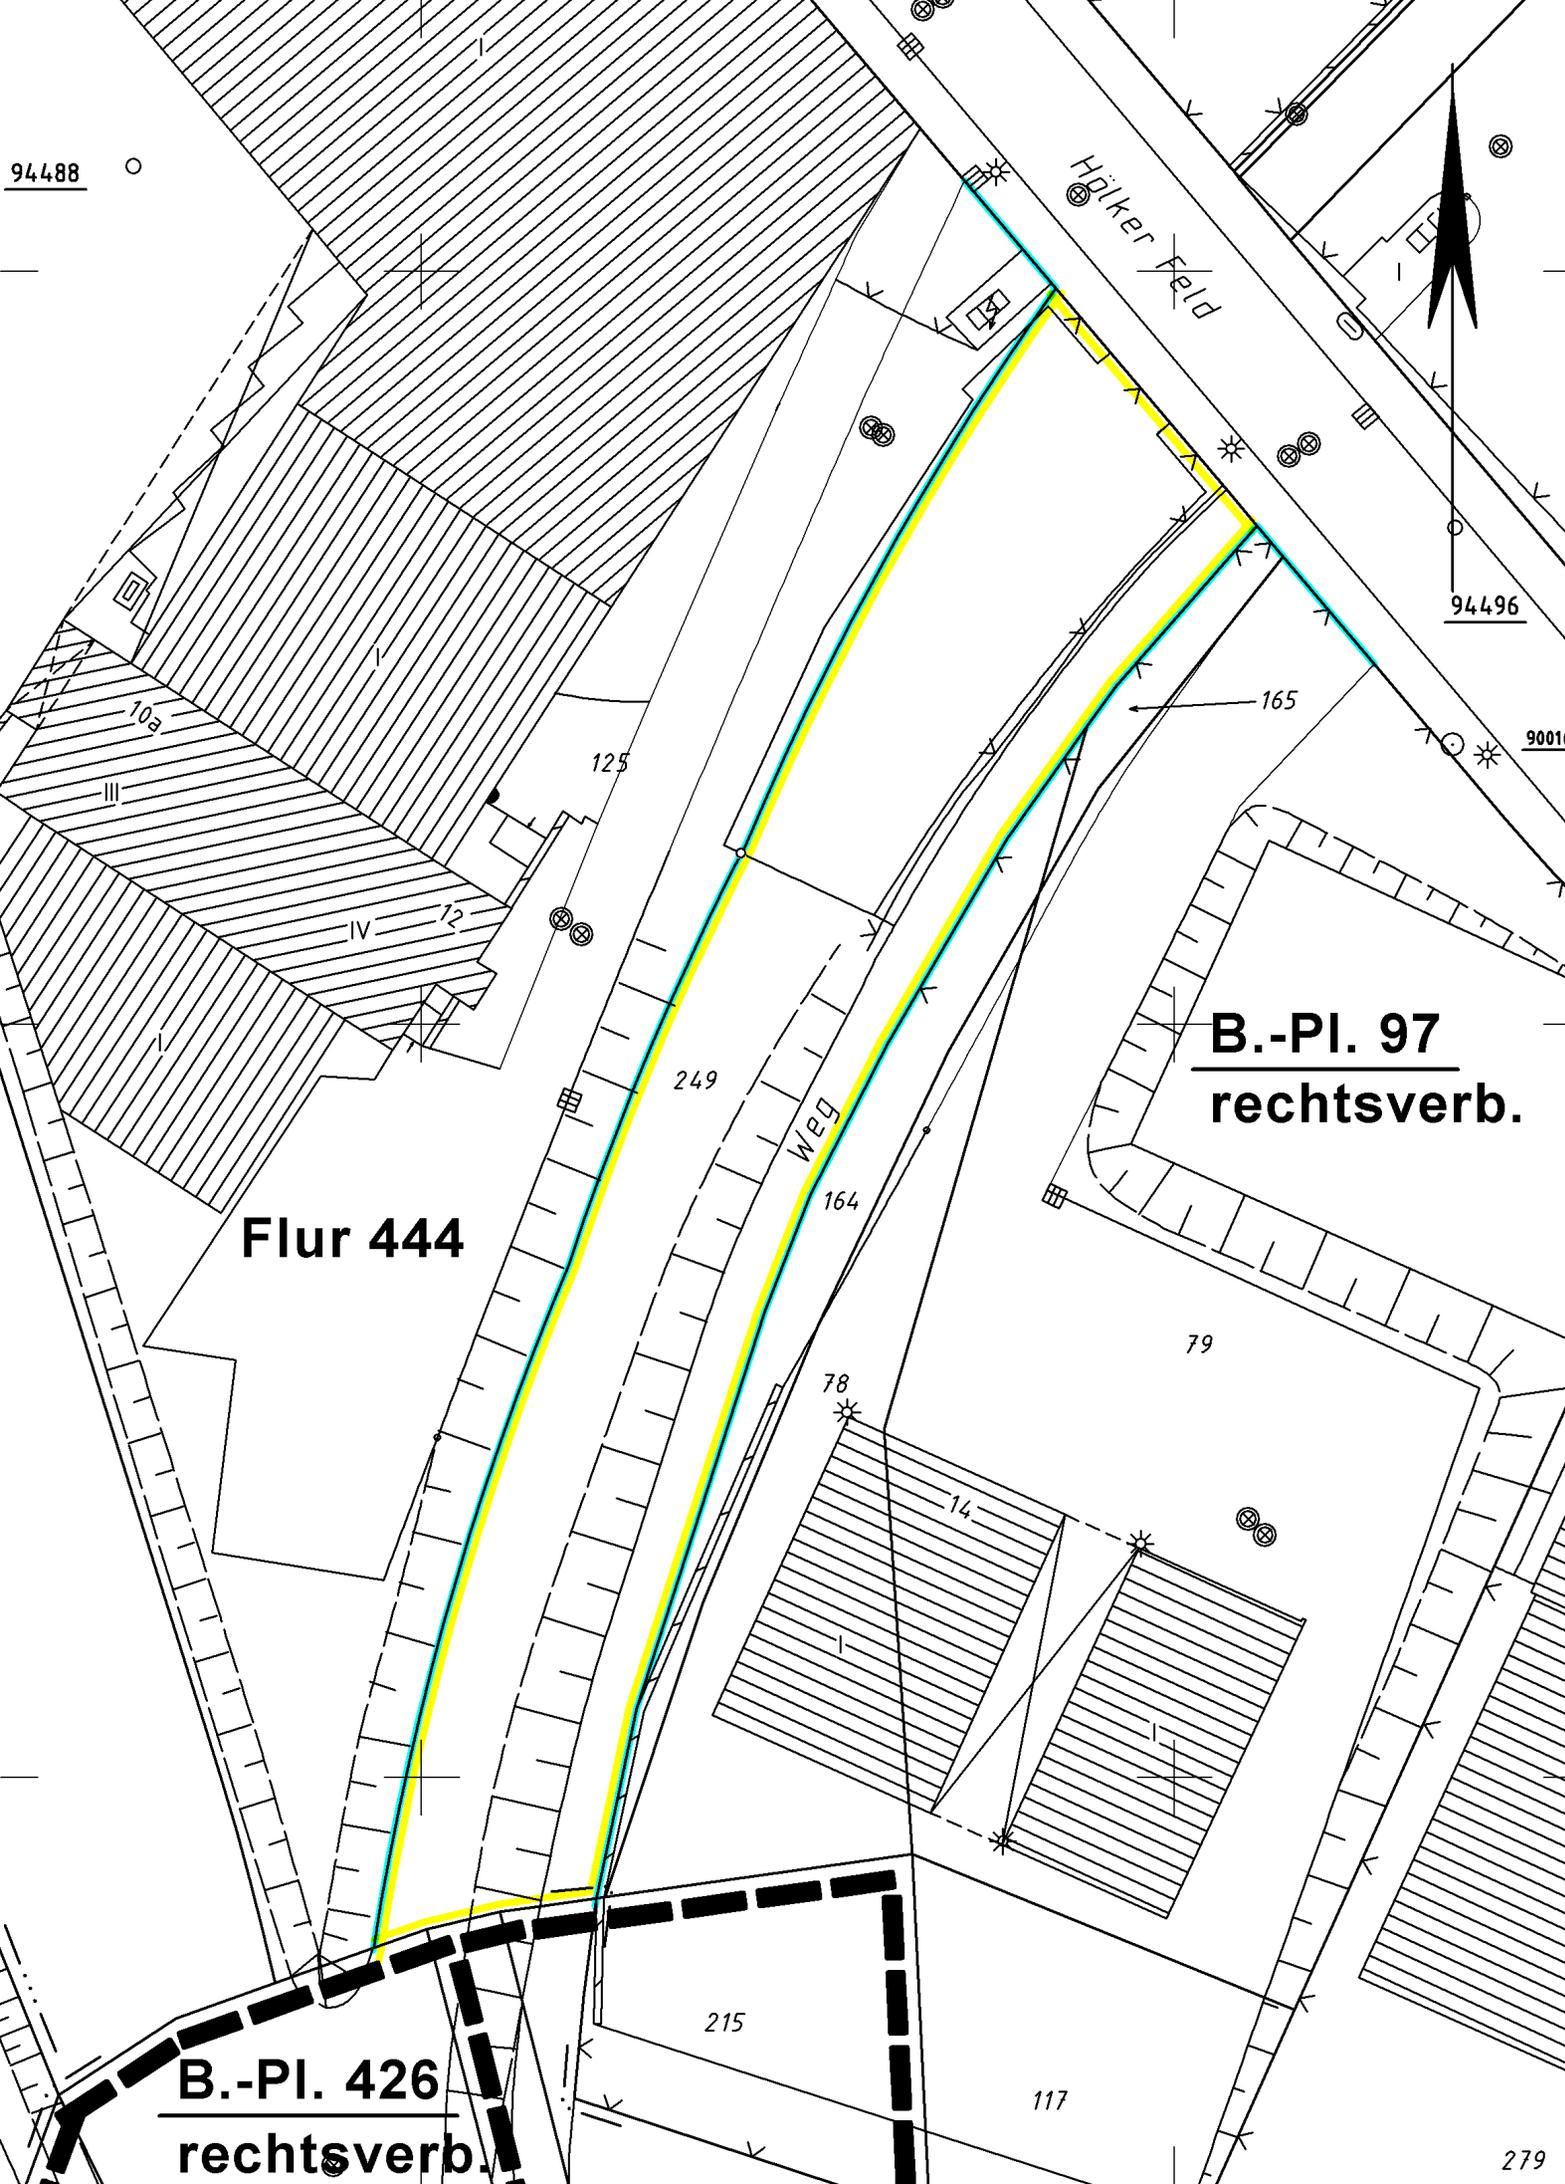

Flur 444

B.-Pl. 426
rechtsverb.

94488

94496

90016

249

164

79

78

14

215

117

279