


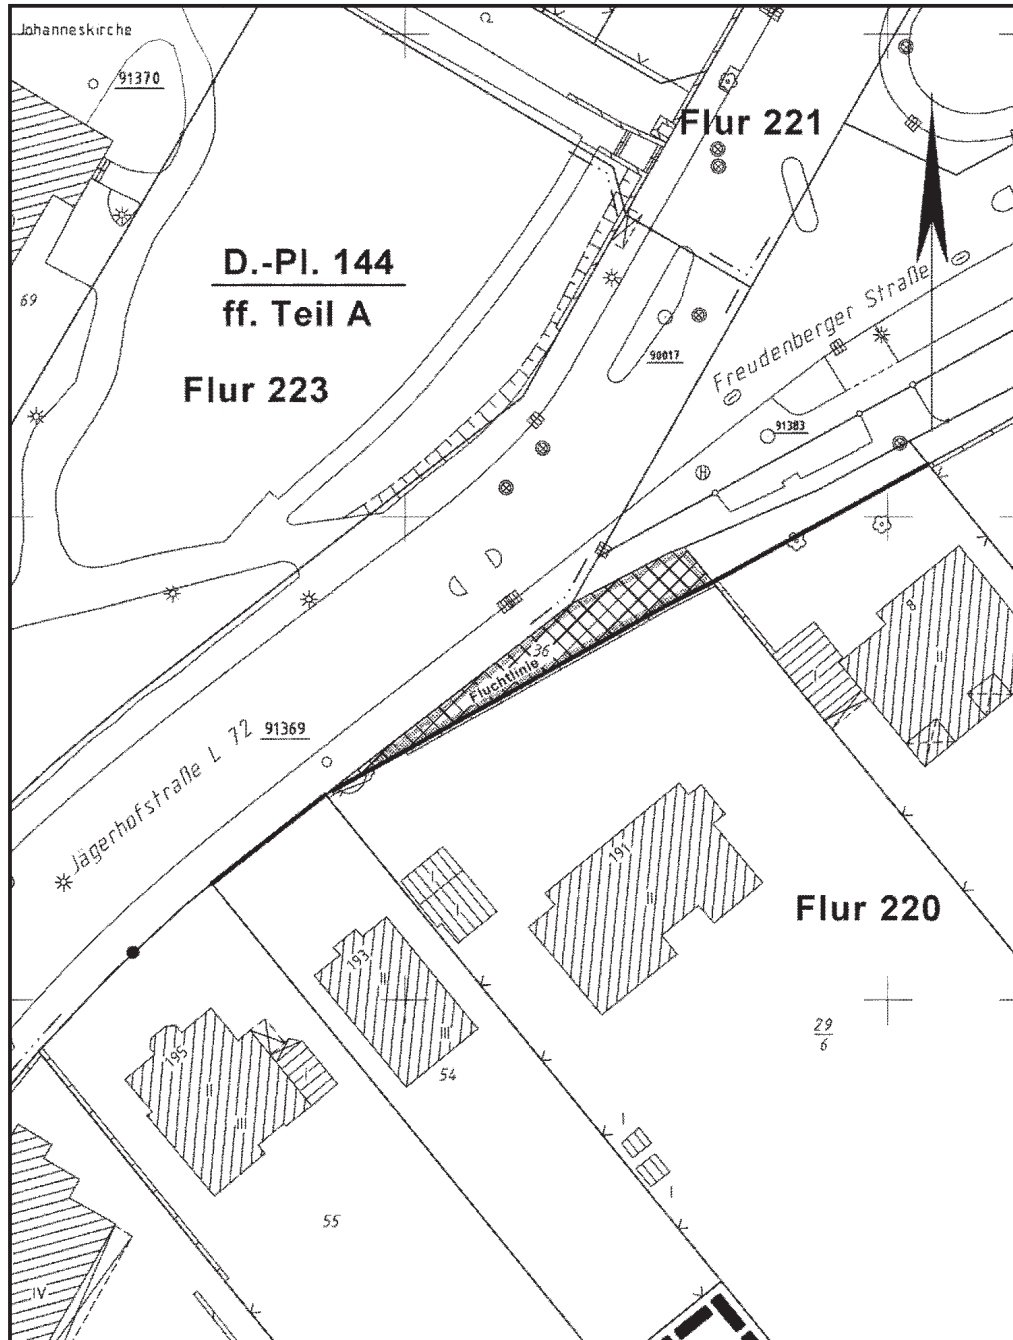

Ressort Vermessung, Katasteramt
und Geodaten
R 102

Lageplan

Gemarkung: Elberfeld
Flur: 220
Flurstück: 36
Maßstab 1 : 500

Das grau eingerandete Flurstück ist Eigentum von:
Stadtgemeinde Wuppertal, Wege und Gewässer
Lbnr. 1220

 zu veräußernde Grund-
stücksfläche

R 102.322 angefertigt und
planungsrechtl. Eintragung
Heim./ 01.03.2007

 **Stadt Wuppertal**

Ressort Bauen und Wohnen R 105.1

Projekt:

Jägerhofstraße

Maßstab: ohne	Bearbeitet: Sehlhoff	Gezeichnet: Jäger	Datum: 2008-01-16
------------------	-------------------------	----------------------	----------------------

Plan-Nr.: Jägerhofstrasse-Lageplan-jae-2008-01-16.cdr

N