


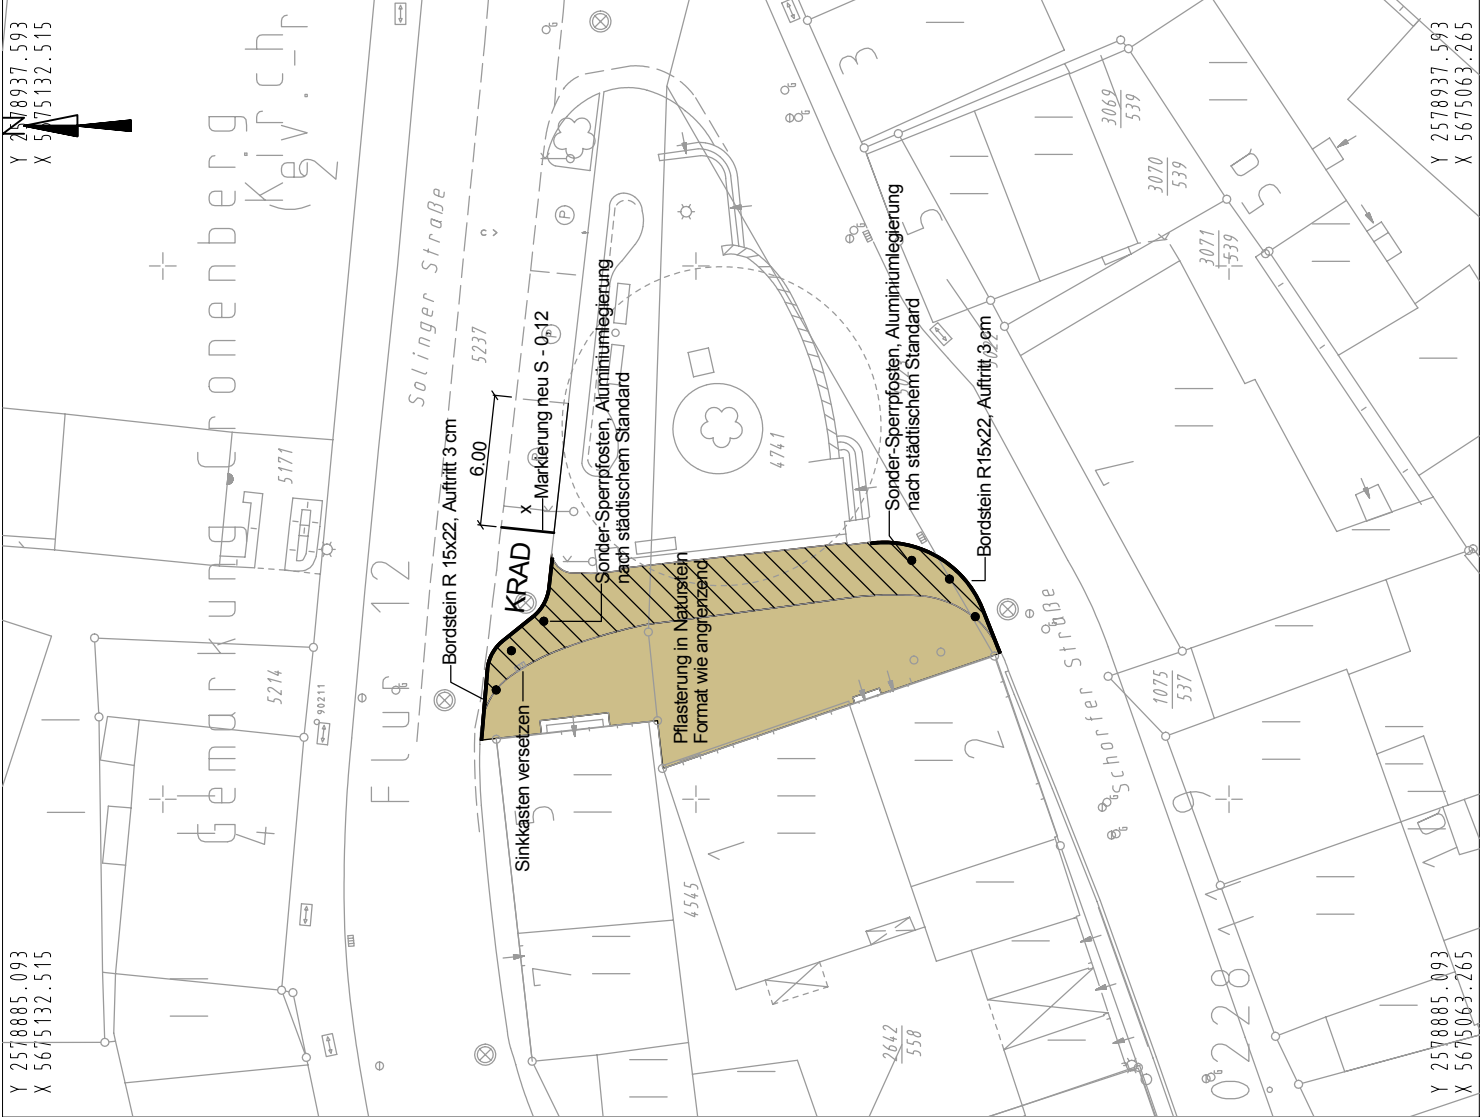

Wiederherstellung WSW/bis OK Tragschicht, Pflasterung durch Stadt
 Austausch vorhandenes Pflaster und Bettung

Geodätische Grundlagen:		Auftragsnummer 102.1
Lagefestpunktfeld:	Netz 77	33/08
Höhenfestpunktfeld:	NHN-Höhen	

Ausfertigung: — Anlage: —

Geschäftsbereich 1.2 Geodaten und Verkehr			
Ressort 104 Straßen und Verkehr			
Abteilung 104.2 - Straßenneubau			
Gesehen:	Gesehen:	Bearbeitet/erstellt:	Änderungen:
			a)
			b)
			c)
			d)
			e)
			f)
			g)
Reichl	Uehliendahl	Golinski	
Datum: 07.08	Datum: 07.08	Datum: 07.08	

Schorfer Straße	
Projekt:	
Planart: Lageplan	Maßstab: 1:250
Bemerkung: Schließung des Verbindungsweges zur Solinger Straße	Weitergabe sowie Vervielfältigung dieser Urteilage, Verwertung und Mitteilung ihres Inhalts ist nicht gestattet, soweit nicht ausdrücklich zugestanden. Zuwiderhandlungen verpflichten zu Schadenersatz. Alle Rechte vorbehalten.
	W-723/2