


Y 2583349.929  
X 5678330.281

Y 2583460.772  
X 5678218.036

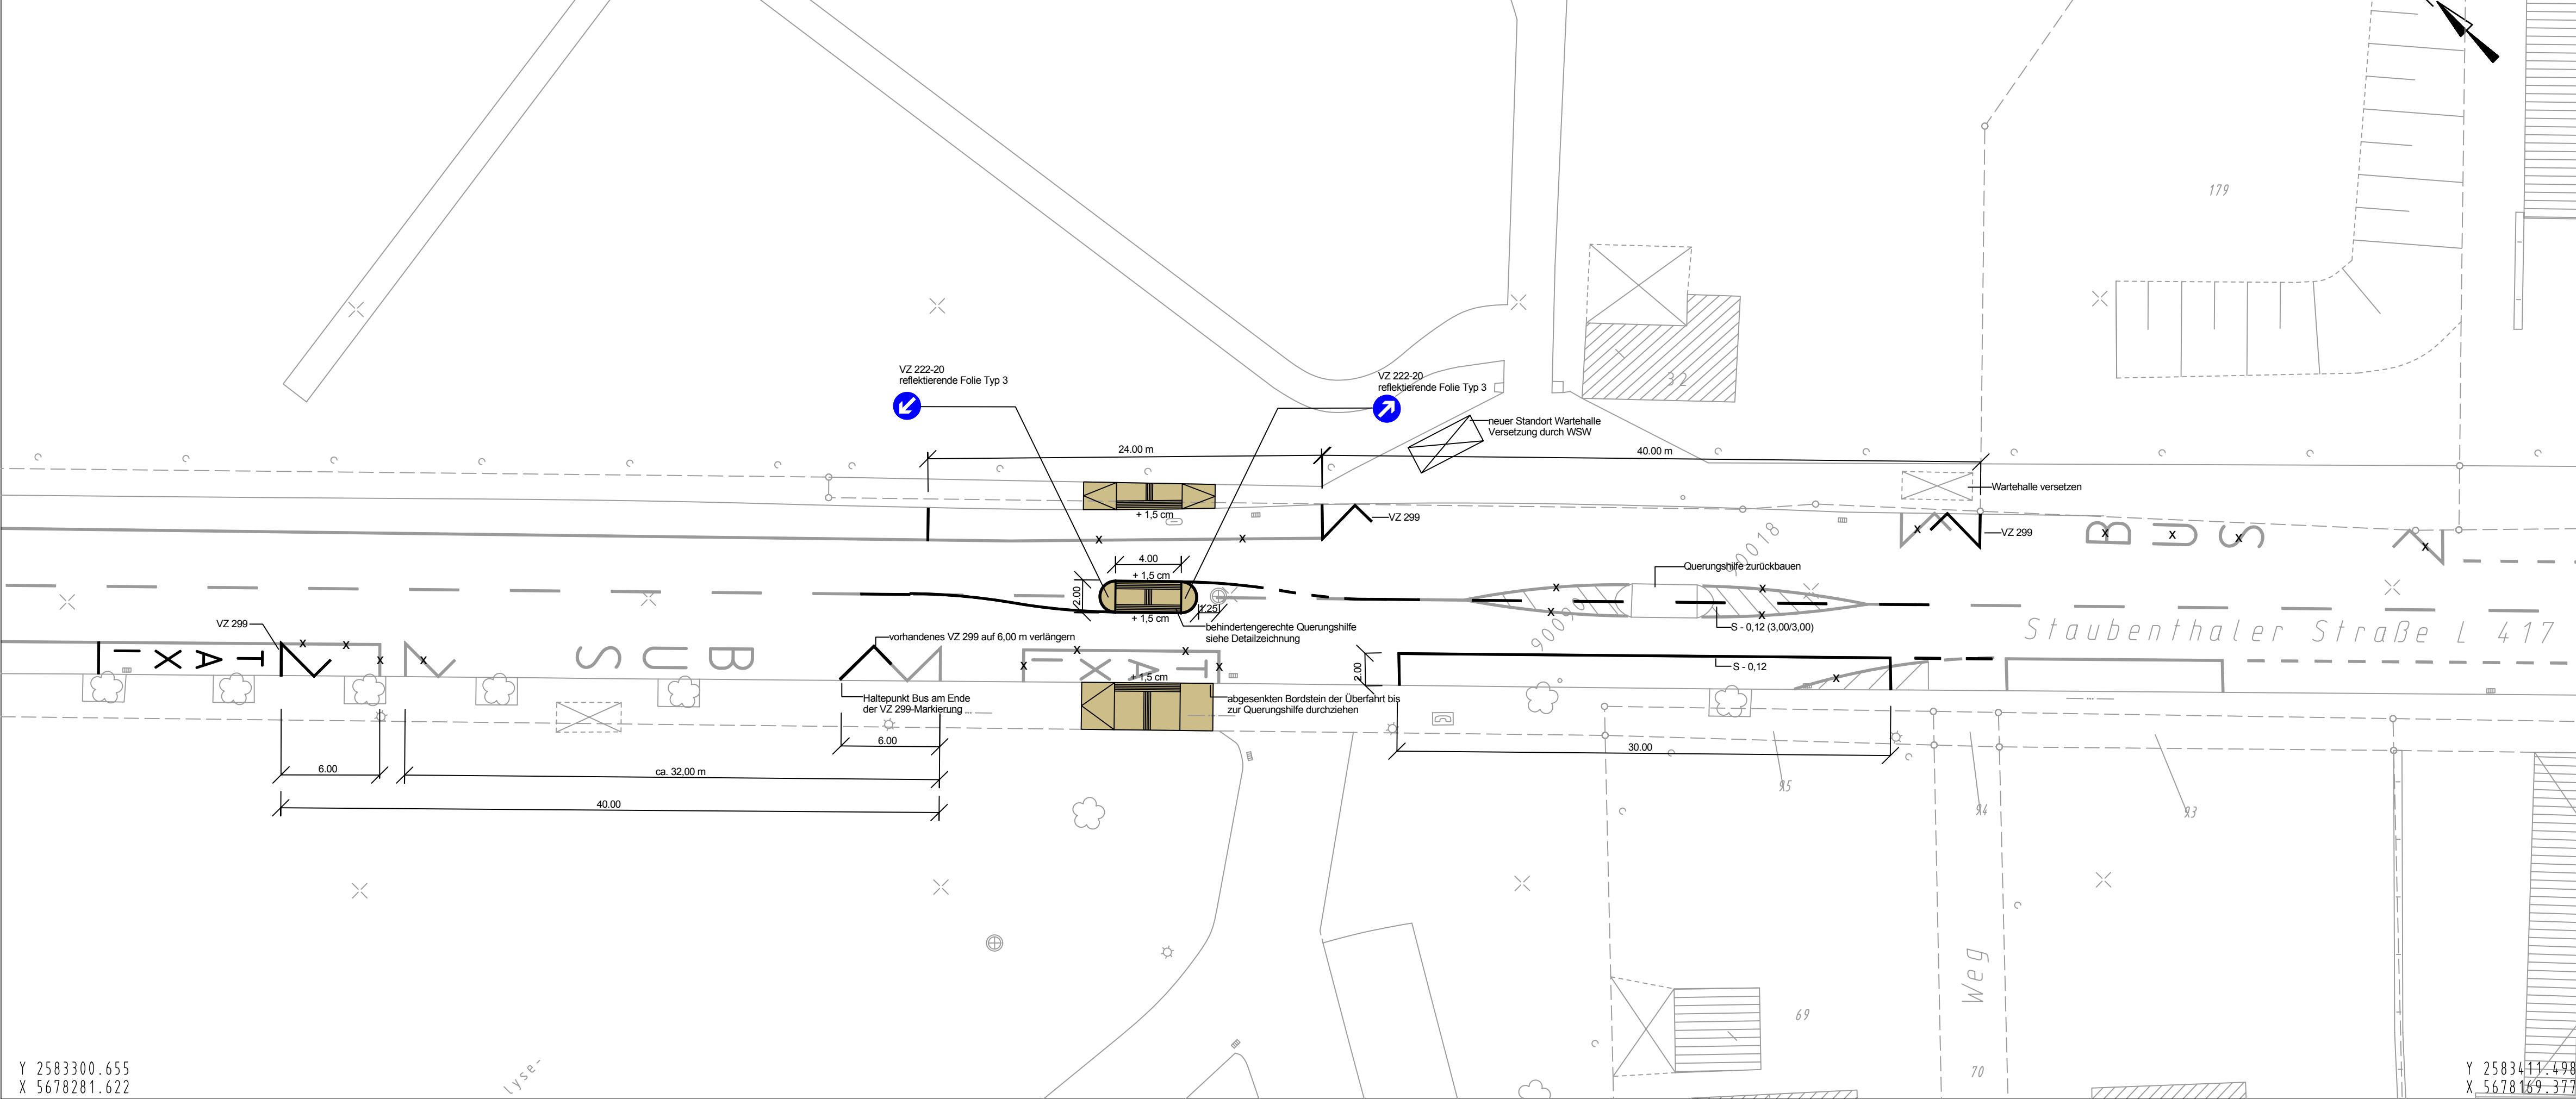

Y 2583300.655  
X 5678281.622

Y 2583411.498  
X 5678169.377

Geodätische Grundlagen: Lagefestpunktfeld: Netz 77 Höhenfestpunktfeld: NHN-Höhen	Auftragsnummer 102.1
--	----------------------

Ausfertigung: \_\_\_ Anlage: \_\_\_

Geschäftsbereich 1.2 Geodaten und Verkehr				
Ressort 104 Straßen und Verkehr				
Abteilung 104.2 - Straßenneubau				
Gesehen:	Gesehen:	Bearbeitet/erstellt:	Änderungen:	
Reichl	Uehlendahl	Golinski	a) b) c) d) e) f) g)	
Datum: 08.08	Datum: 08.08	Datum: 08.08		

Projekt:	<b>Staubenthaler Straße</b> Verlegung der Haltestelle Dialysezentrum	
Planart:	Lageplan	Maßstab: 1:250
Bemerkung:	Weitergabe sowie Vervielfältigung dieser Unterlage, Verwertung und Mitteilung ihres Inhalts ist nicht gestattet, soweit nicht ausdrücklich zugestanden. Zuwiderhandlungen verpflichten zu Schadenersatz. Alle Rechte vorbehalten.	
		<b>O-3114/26</b>