


Y 2584826.211
X 5685222.457

Y 2585156.741
X 5685363.031



Y 2584876.549
X 5685104.099

Y 2585131.684
X 5685212.608



Geodätische Grundlagen:	Auftragsnummer 102.1
Lagefestpunktfeld: Netz der Preußischen Landesaufnahme (01)	1234/56
Höhenfestpunktfeld: NN-Höhen	

Ausfertigung: _____ Anlage: _____

Geschäftsbereich 1.2 Stadtentwicklung, Bauen, Verkehr, Umwelt
Ressort 104 Straßen und Verkehr
Abteilung 104.2 - Straßenneubau

Gesehen:	Gesehen:	Erstellt:	Änderungen:	104.3 / 03.09
Reichl	Gellhaus	Gellhaus	a) b) c) d) e) f) g)	
Datum: 03.09	Datum: 03.09	Datum: 03.09		weitere

Projekt: **Haarhausen
Parkschema Variante 2**

Planart: Lageplan	Maßstab: 1:500
Bemerkung:	Weitergabe sowie Vervielfältigung dieser Unterlage, Verwertung und Mitteilung Ihres Inhalts ist nicht gestattet, soweit nicht ausdrücklich zugestanden. Zuwiderhandlungen verpflichten zu Schadenersatz. Alle Rechte vorbehalten.

 **Wuppertal** **O-3289/19**