


Y 2578103.270
X 5683681.920

Y 2578185.415
X 5683594.443

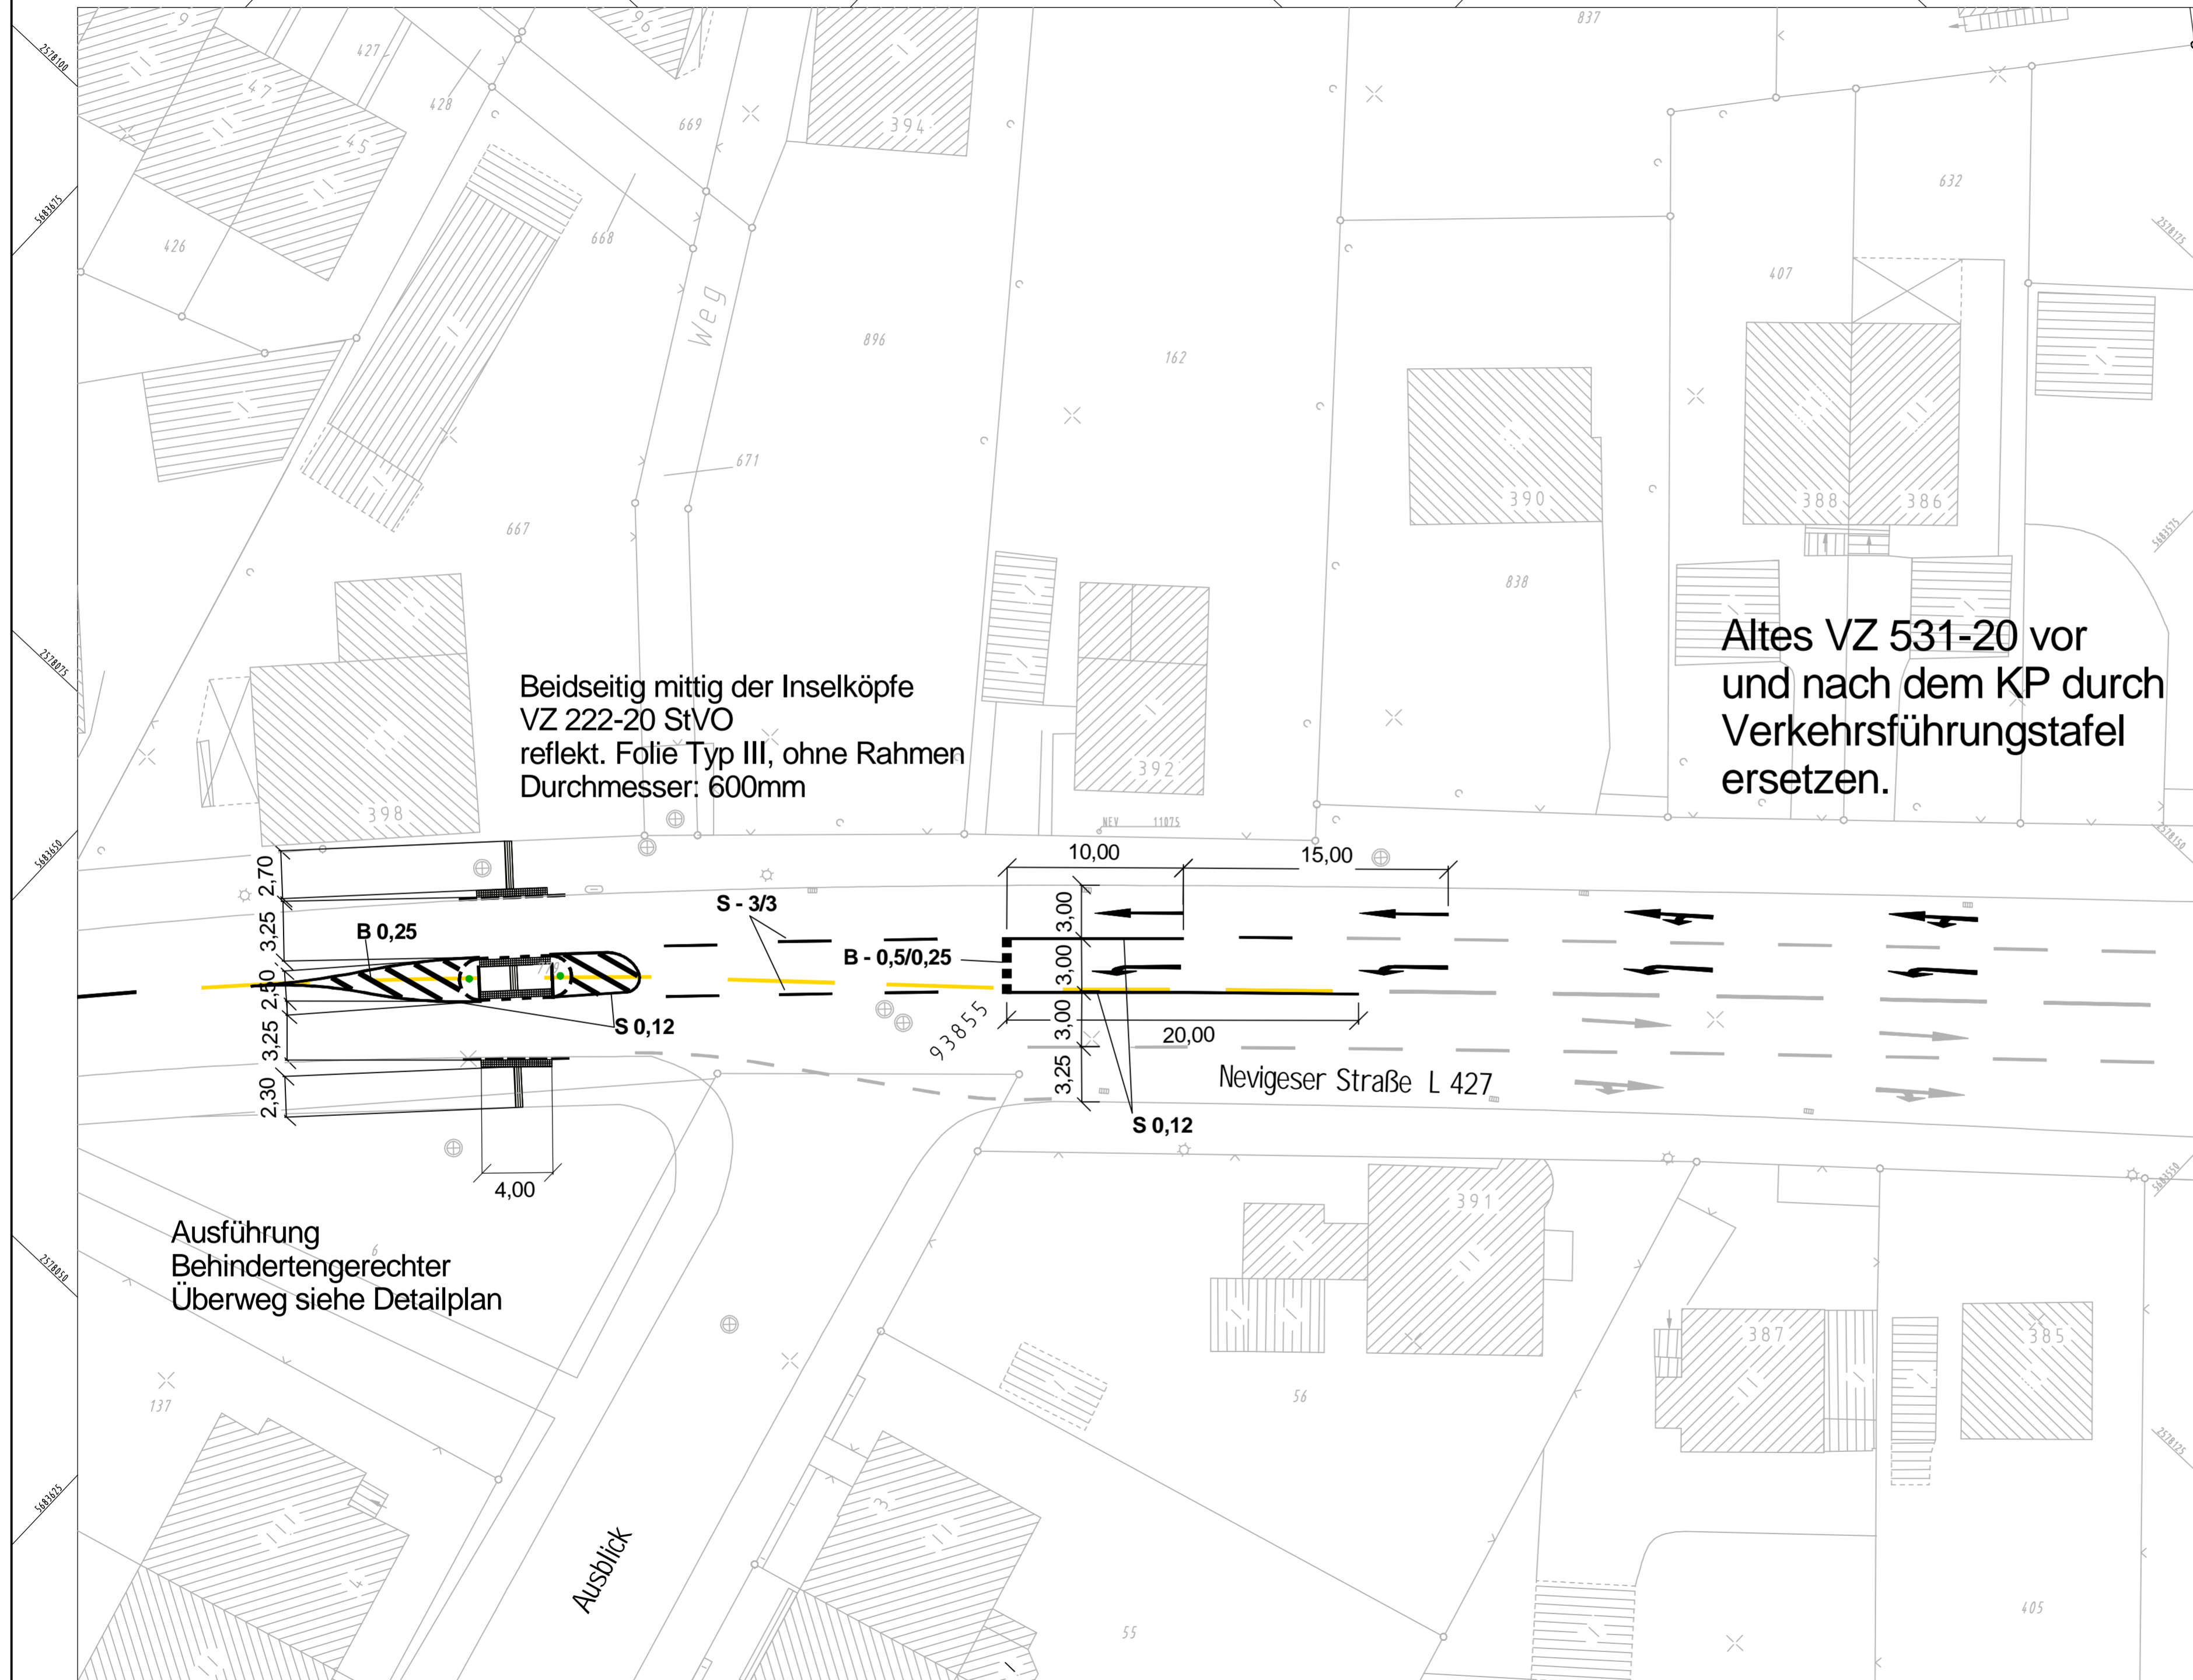

Geodätische Grundlagen: Auftragsnummer 102.1
Lagefestpunktfeld: Netz 77
Höhenfestpunktfeld: NHN-Höhen 20090116

Ausfertigung: ___ Anlage: ___

Geschäftsbereich 1.2 Stadtentwicklung, Bauen, Verkehr, Umwelt

Ressort 104 Straßen und Verkehr
Abteilung 104.2 - Straßenneubau

Gesehen:	Gesehen:	Erstellt:	Änderungen:	104.3/01.03
Reichl	Grothoff	Georges	a) b) c) d) e) f) g)	
Datum: 04.09	Datum: 04.09	Datum: 04.09		weitere

Projekt: **Nevigeser Straße - neue Spuraufteilung/Querungshilfe**

Planart: Lageplan Maßstab: 1:250

Bemerkung: Weitergabe sowie Vervielfältigung dieser Unterlage, Verwertung und Mitteilung ihres Inhalts ist nicht gestattet, soweit nicht ausdrücklich zugestanden. Zuwiderhandlungen verpflichten zu Schadensersatz. Alle Rechte vorbehalten.

 **Wuppertal** **W-184/?**

Y 2578034.018
X 5683616.888

Y 2578116.163
X 5683529.412