


Y 2583188.503
X 5677370.021

2583200

Y 2583238.503
X 5677370.021

2583225

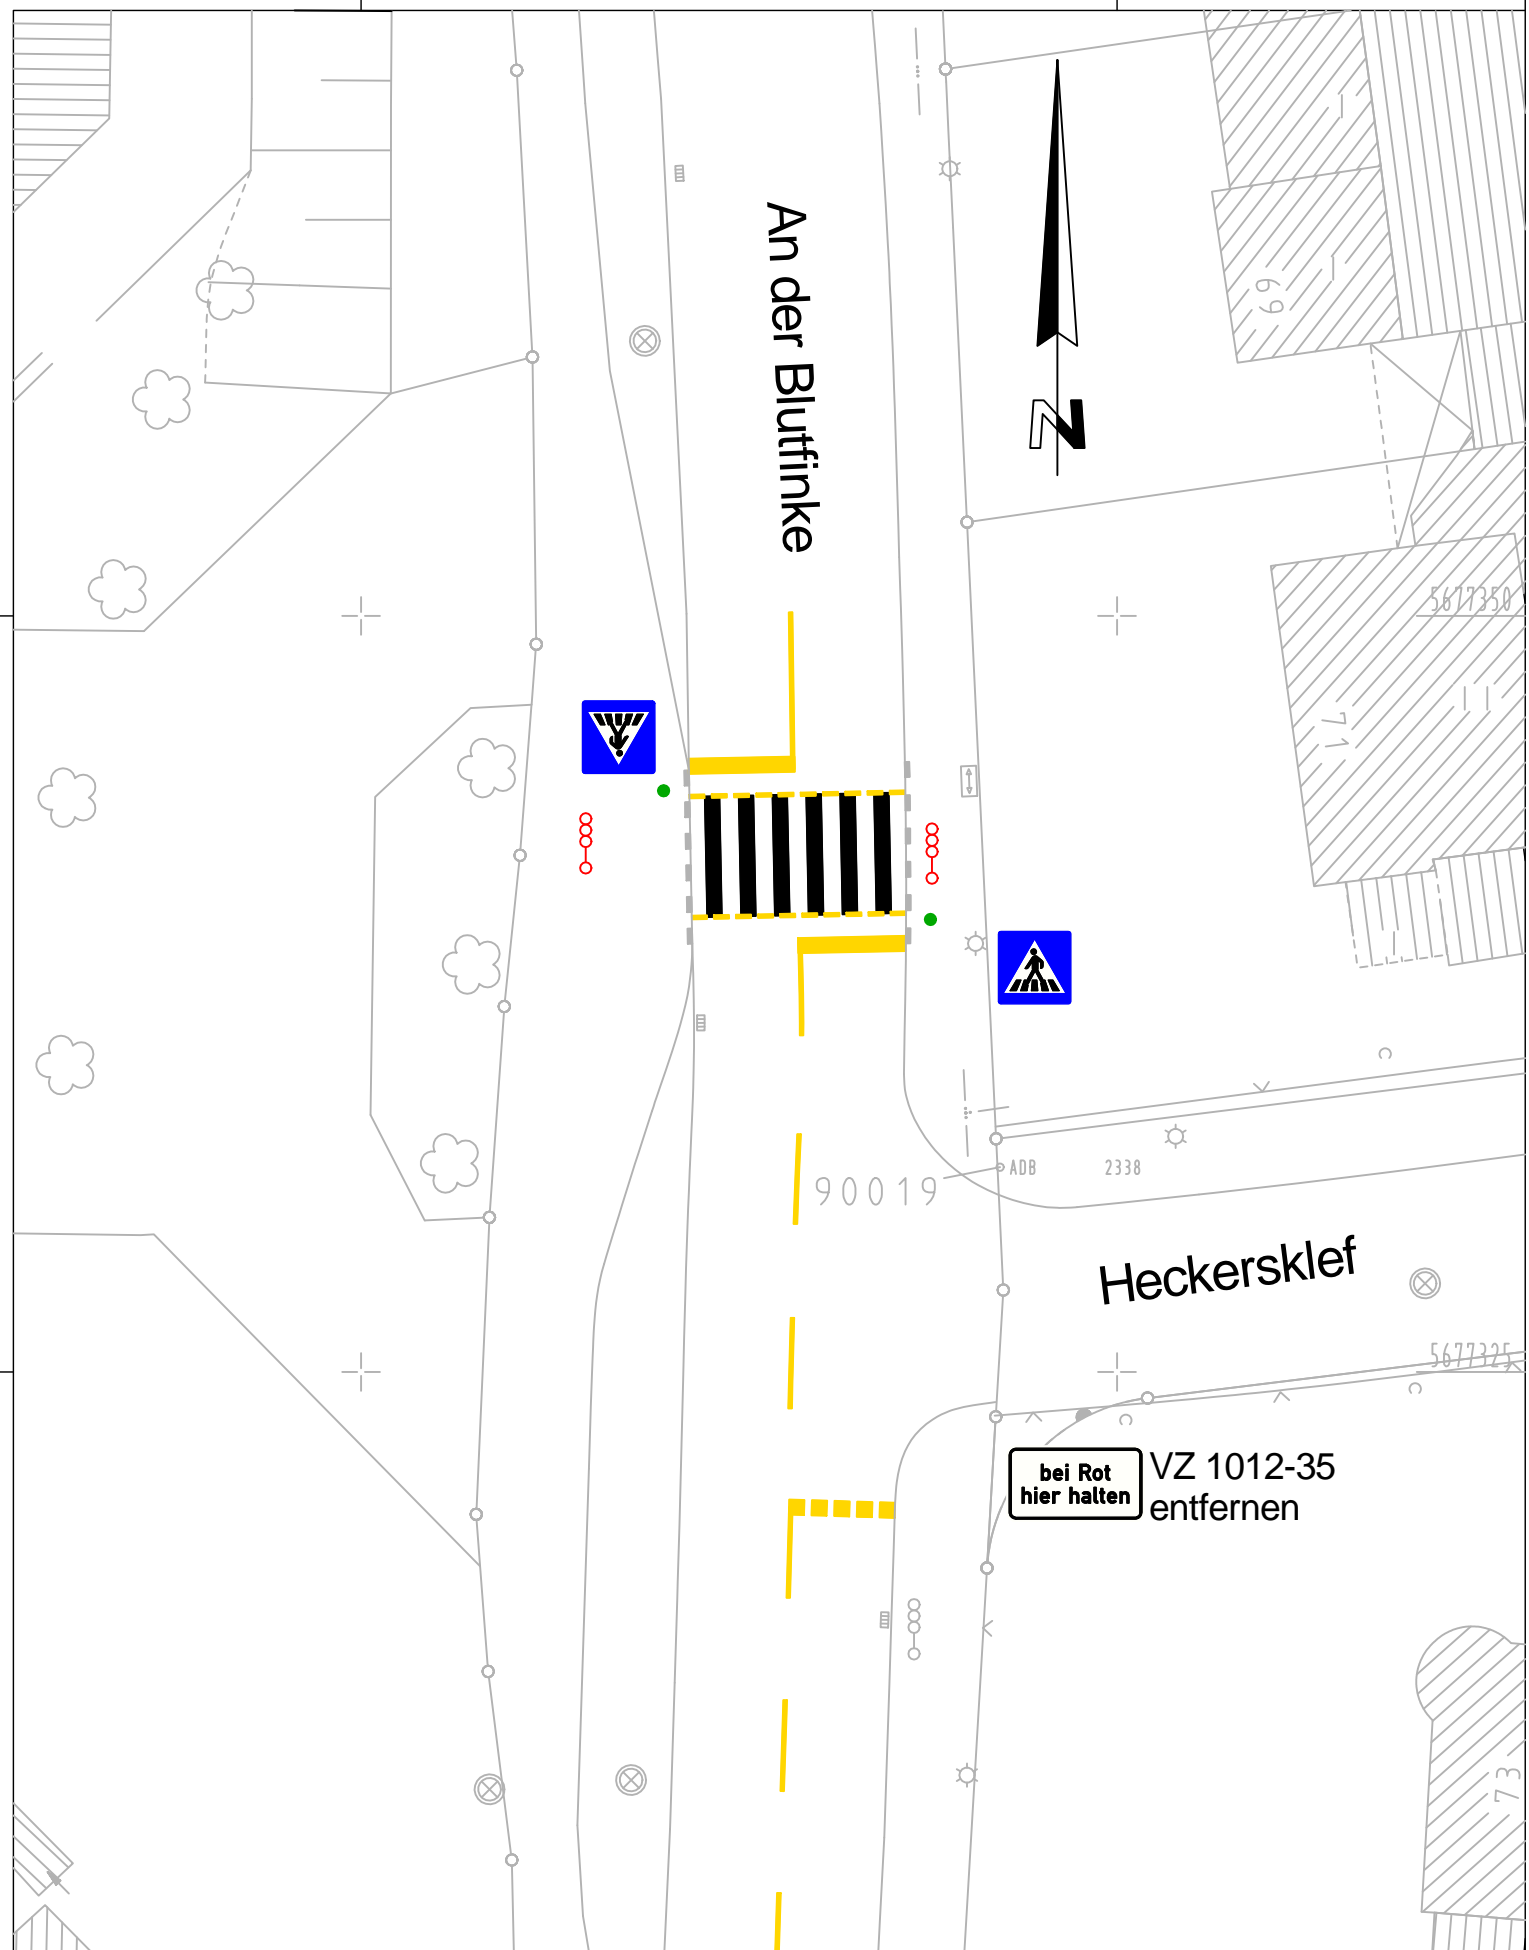

5677350

5677325

Y 2583188.503
X 5677305.771

2583200

Y 2583238.503
X 5677305.771

2583225

— neue Markierung B 0,50/0,50

— Demarkierung

• neues Verkehrszeichen
0,50 m vom Fahrbahnrand beidseitig Schilder (Zeichen 350 Typ III)
mit verbreiterem Lichtrand,
Schilderpfosten mit Leitzylinder in Folie Typ II

○ abzubauen LZA

Index	Änderung	Datum	erstellt	gesehen

Bauherr:  Ressort Straßen und Verkehr, Abteilung 104.2 - Straßenbau Stadt Wuppertal, Johannes-Rau-Platz 1, 42275 Wuppertal	bearbeitet/erstellt:	
	Okt. 2009 / Georges	gesehen:
	Okt. 2009 / Betz	gesehen: Okt. 2009 / Reichl

Ausfertigung: (....) Anlage: (....)

Geschäftsbereich 1.2 Stadtentwicklung, Bauen, Verkehr, Umwelt Ressort Straßen und Verkehr		
Abteilung 104.2 Zur Ausführung genehmigt:	Abteilung 104.11 Anordnungs-Nr.: Die vorbezeichnete Maßnahme wird hiermit gem. § 45 (3) StVO angeordnet. ich bitte die Maßnahme nach § 45 (5) StVO zu veranlassen. an 104. M.d.B. um Rückmeldung des Ausführungsdatums	Abteilung 104.3
Wuppertal, den	Wuppertal, den	Wuppertal, den

Projekt: An der Blutfinke Fußgängerüberweg	
Planart: Lageplan	Maßstab: 1:250
Bemerkung:	Weitergabe sowie Vervielfältigung dieser Unterlage, Verwertung und Mitteilung Ihres Inhalts ist nicht gestattet, soweit nicht ausdrücklich zugestanden. Zu widerhandlungen verpflichtet zu Schadenersatz. Alle Rechte vorbehalten.
Geodätische Grundlagen: Lagefestpunktfeld: Netz 77 Höhenfestpunktfeld: NHN-Höhen	Auftragsnummer 102.01 20090350 <div style="font-size: 2em; font-weight: bold; text-align: center;">O-3183/88</div>