


Ressort Vermessung, Katasteramt
und Geodaten
R 102

Lageplan

Gemarkung: Elberfeld
Flur: 459
Flurstück: 556
Maßstab: 1 : 500


Das grau eingerandete Flurstück ist Eigentum von:
Stadtgemeinde Wuppertal
Lbnr. 1459

— Straßenbegrenzungslinie
 zur Obsoleszenz vorge-
sehene Fläche

Die Angabe der zur Obsoleszenz vorgesehenen Fläche wurde ohne Überprüfung der Topographie vorgenommen. Abweichungen sind möglich.

Vervielfältigungen, Umarbeitungen, Veröffentlichungen oder die Weitergabe an Dritte ist nur mit Zustimmung des Herausgebers, ausgenommen Vervielfältigungen und Umarbeitungen zur innerdienstlichen Verwendung bei Behörden oder zum eigenen Gebrauch gestattet.

R 102.132 angefertigt und planungsrechtl. Eintragung Heimann/ 20.07.2010

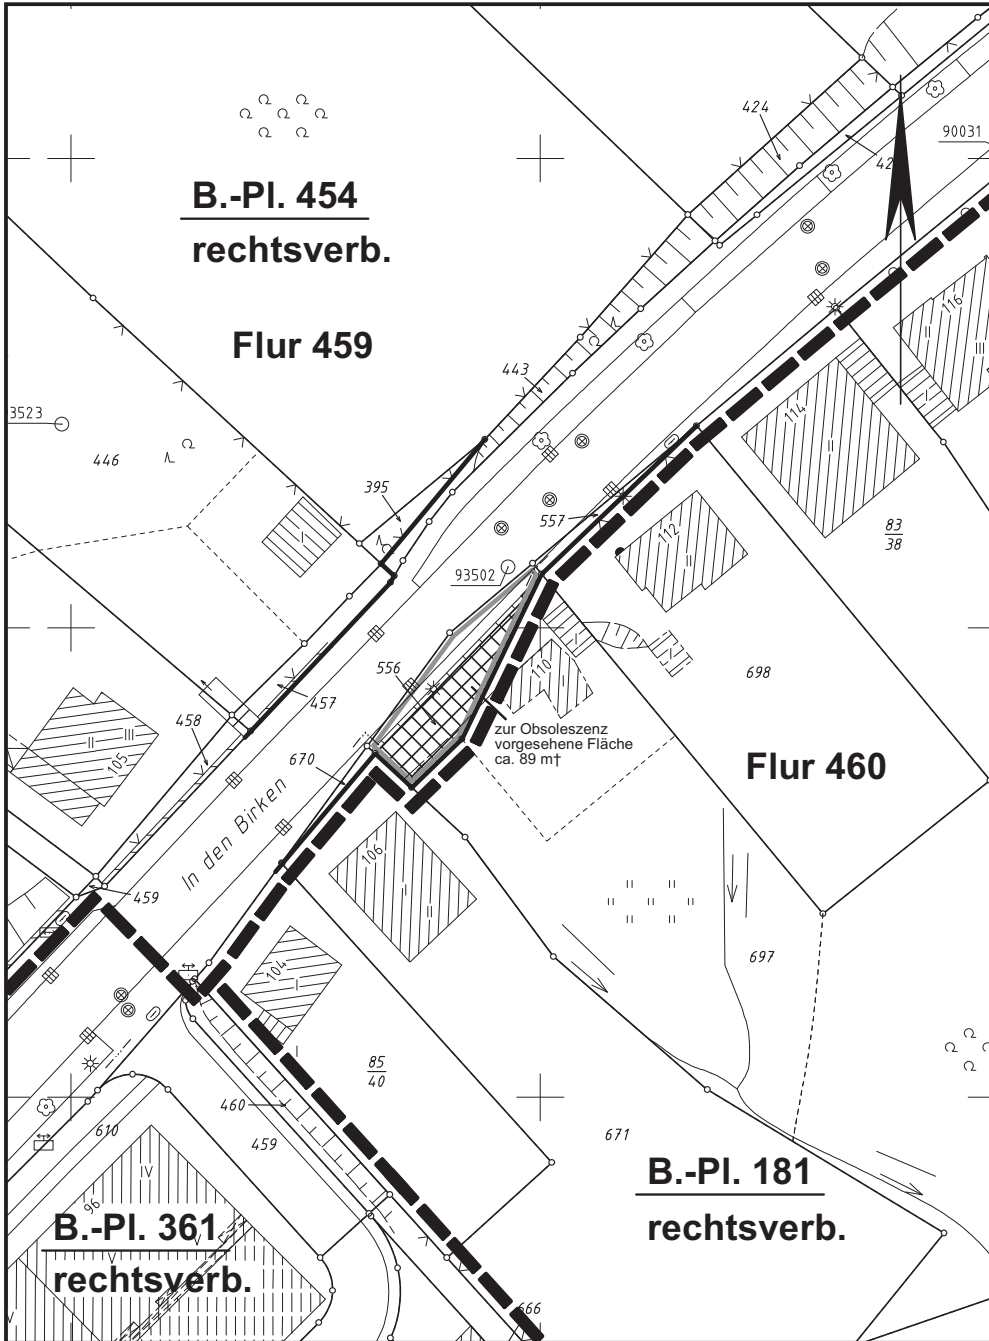

Ressort Bauen und Wohnen R 105.1

Projekt:

In den Birken

Maßstab:	Bearbeitet:	Gezeichnet:	Datum:
ohne	Sehloff	Jäger	2010-08-09

Plan-Nr.: In den Birken-Lageplan-jae-2010-08-09.cdr