


Y 2580715.301
X 5684883.571

Y 2580836.676
X 5684983.981

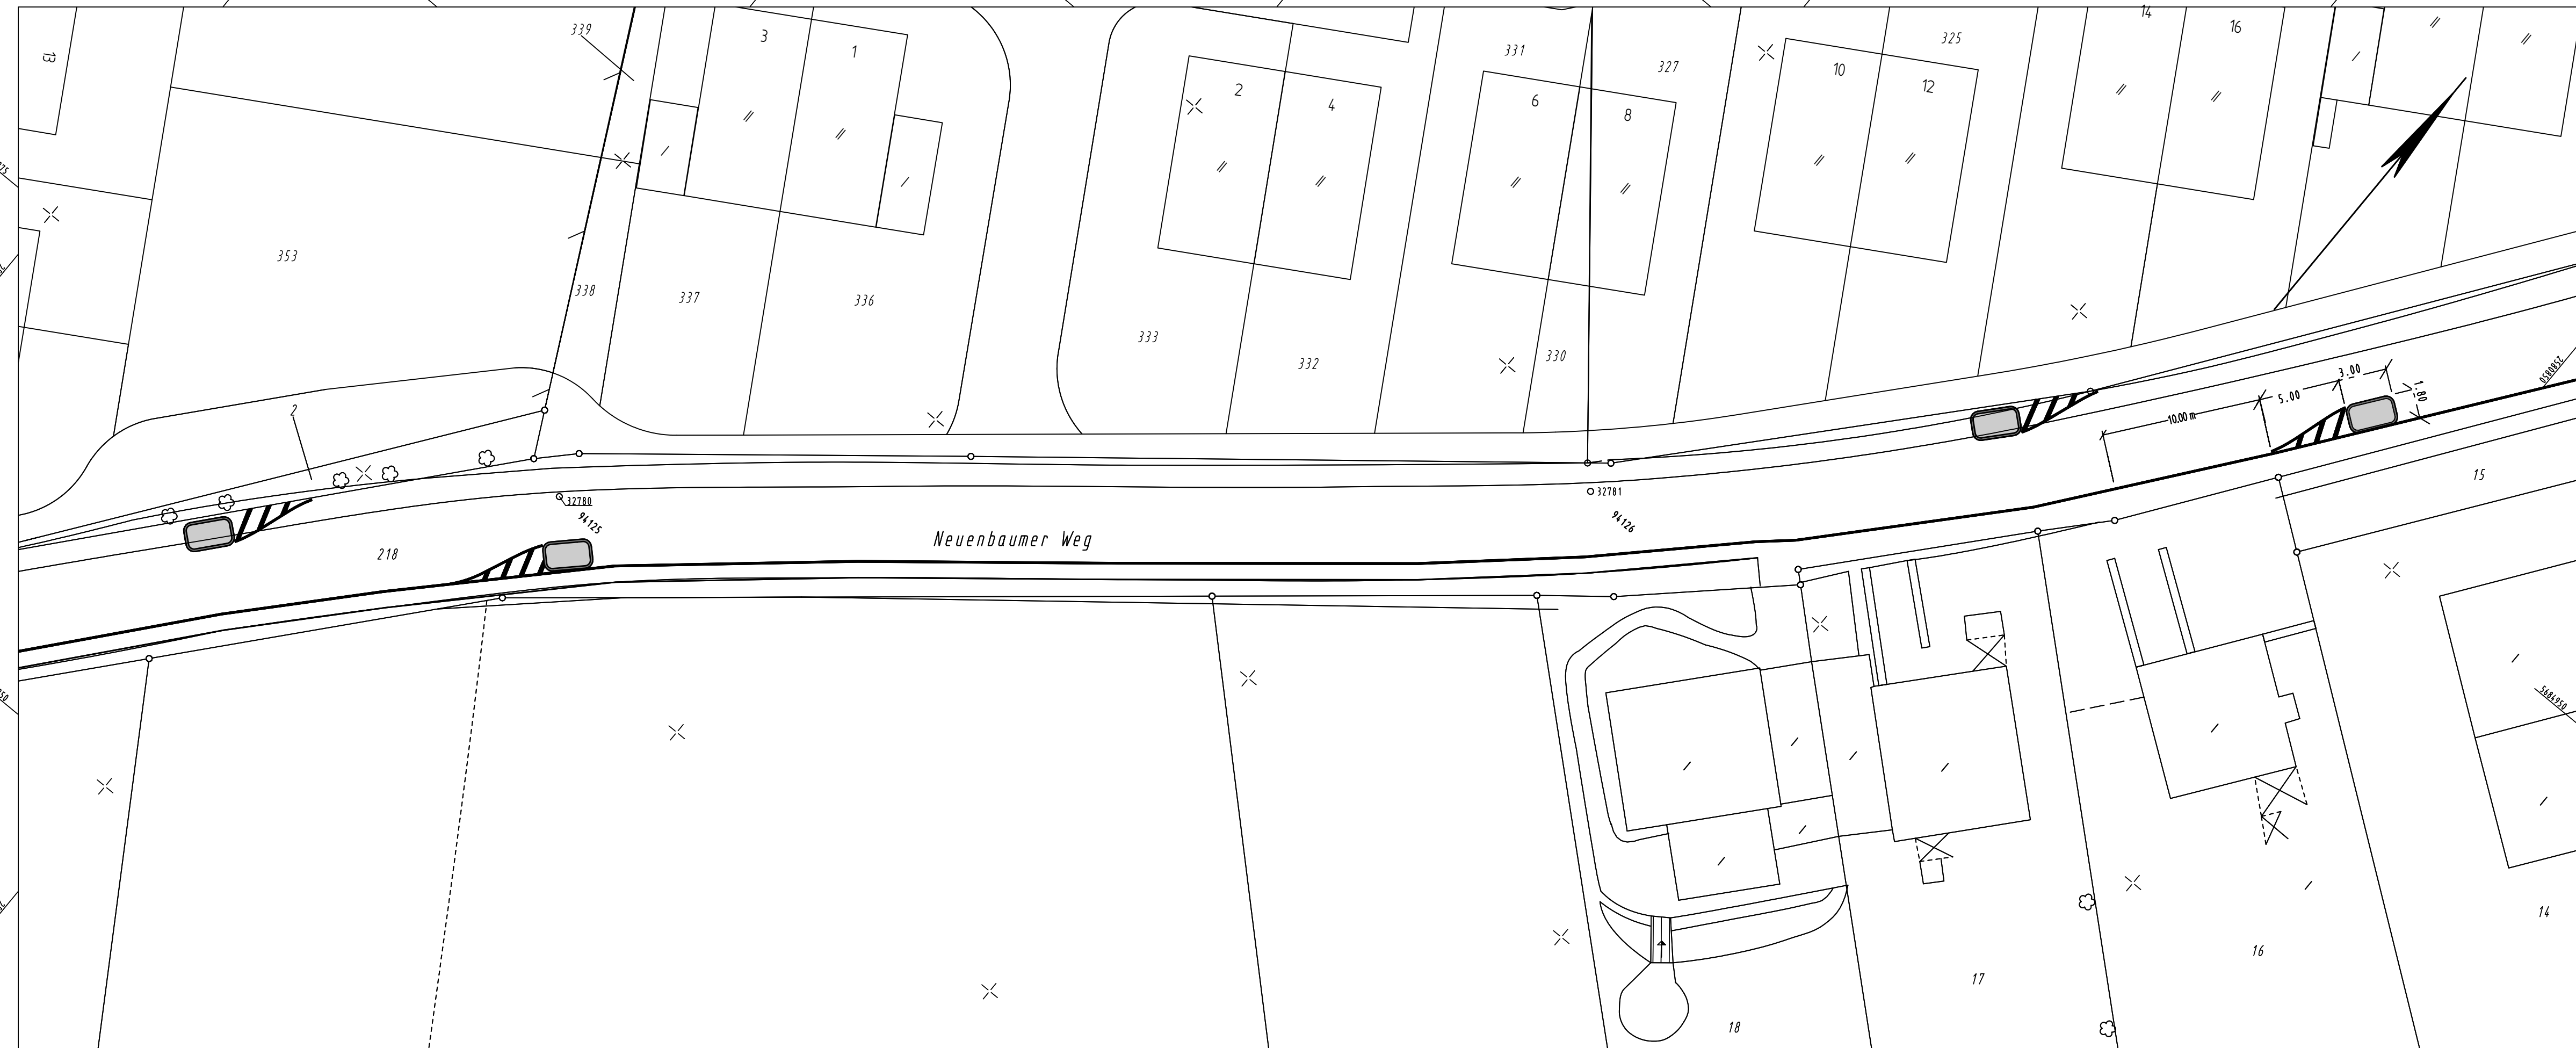

Y 2580756.256
X 5684834.065

Y 2580877.631
X 5684934.475



Index	Änderung	Datum	erstellt	gesehen

Bauherr:	bearbeitet/erstellt:
Wuppertal	02.11.2010 / Gellhaus
Ressort Straßen und Verkehr, Abteilung 104.2 - Straßenbau Stadt Wuppertal, Johannes-Rau-Platz 1, 42275 Wuppertal	gesehen:
	02.11.2010 / Dr. Betz
	gesehen:
	02.11.2010 / Reichl

Ausfertigung: (....) Anlage: (....)

Geschäftsbereich 1.2 Stadtentwicklung, Bauen, Verkehr, Umwelt Ressort Straßen und Verkehr		
Abteilung 104.2 Zur Ausführung genehmigt:	Abteilung 104.11 Anordnungs-Nr.: Die vorbezeichnete Maßnahme wird hiermit gem. § 45 (3) StVO angeordnet. ich bitte die Maßnahme nach § 45 (5) StVO zu veranlassen. an 104. M.d.B. um Rückmeldung des Ausführungsdatums Wuppertal, den	Abteilung 104.3 Wuppertal, den

Projekt: Neuenbaumer Weg Verkehrsberuhigung	
Planart: Lageplan	Maßstab: 1:250
Bemerkung:	Weitergabe sowie Vervielfältigung dieser Unterlage, Verwertung und Mitteilung ihres Inhalts ist nicht gestattet, soweit nicht ausdrücklich zugestanden. Zweckänderungen verpflichten zu Schadensersatz. Alle Rechte vorbehalten.
Geodätische Grundlagen: Lagefestpunktfeld: Netz 77 Höhenfestpunktfeld: NHN-Höhen	Auftragsnummer 102.01 123456 / 08 W-397/40