


Bauphasen Werther Brücke

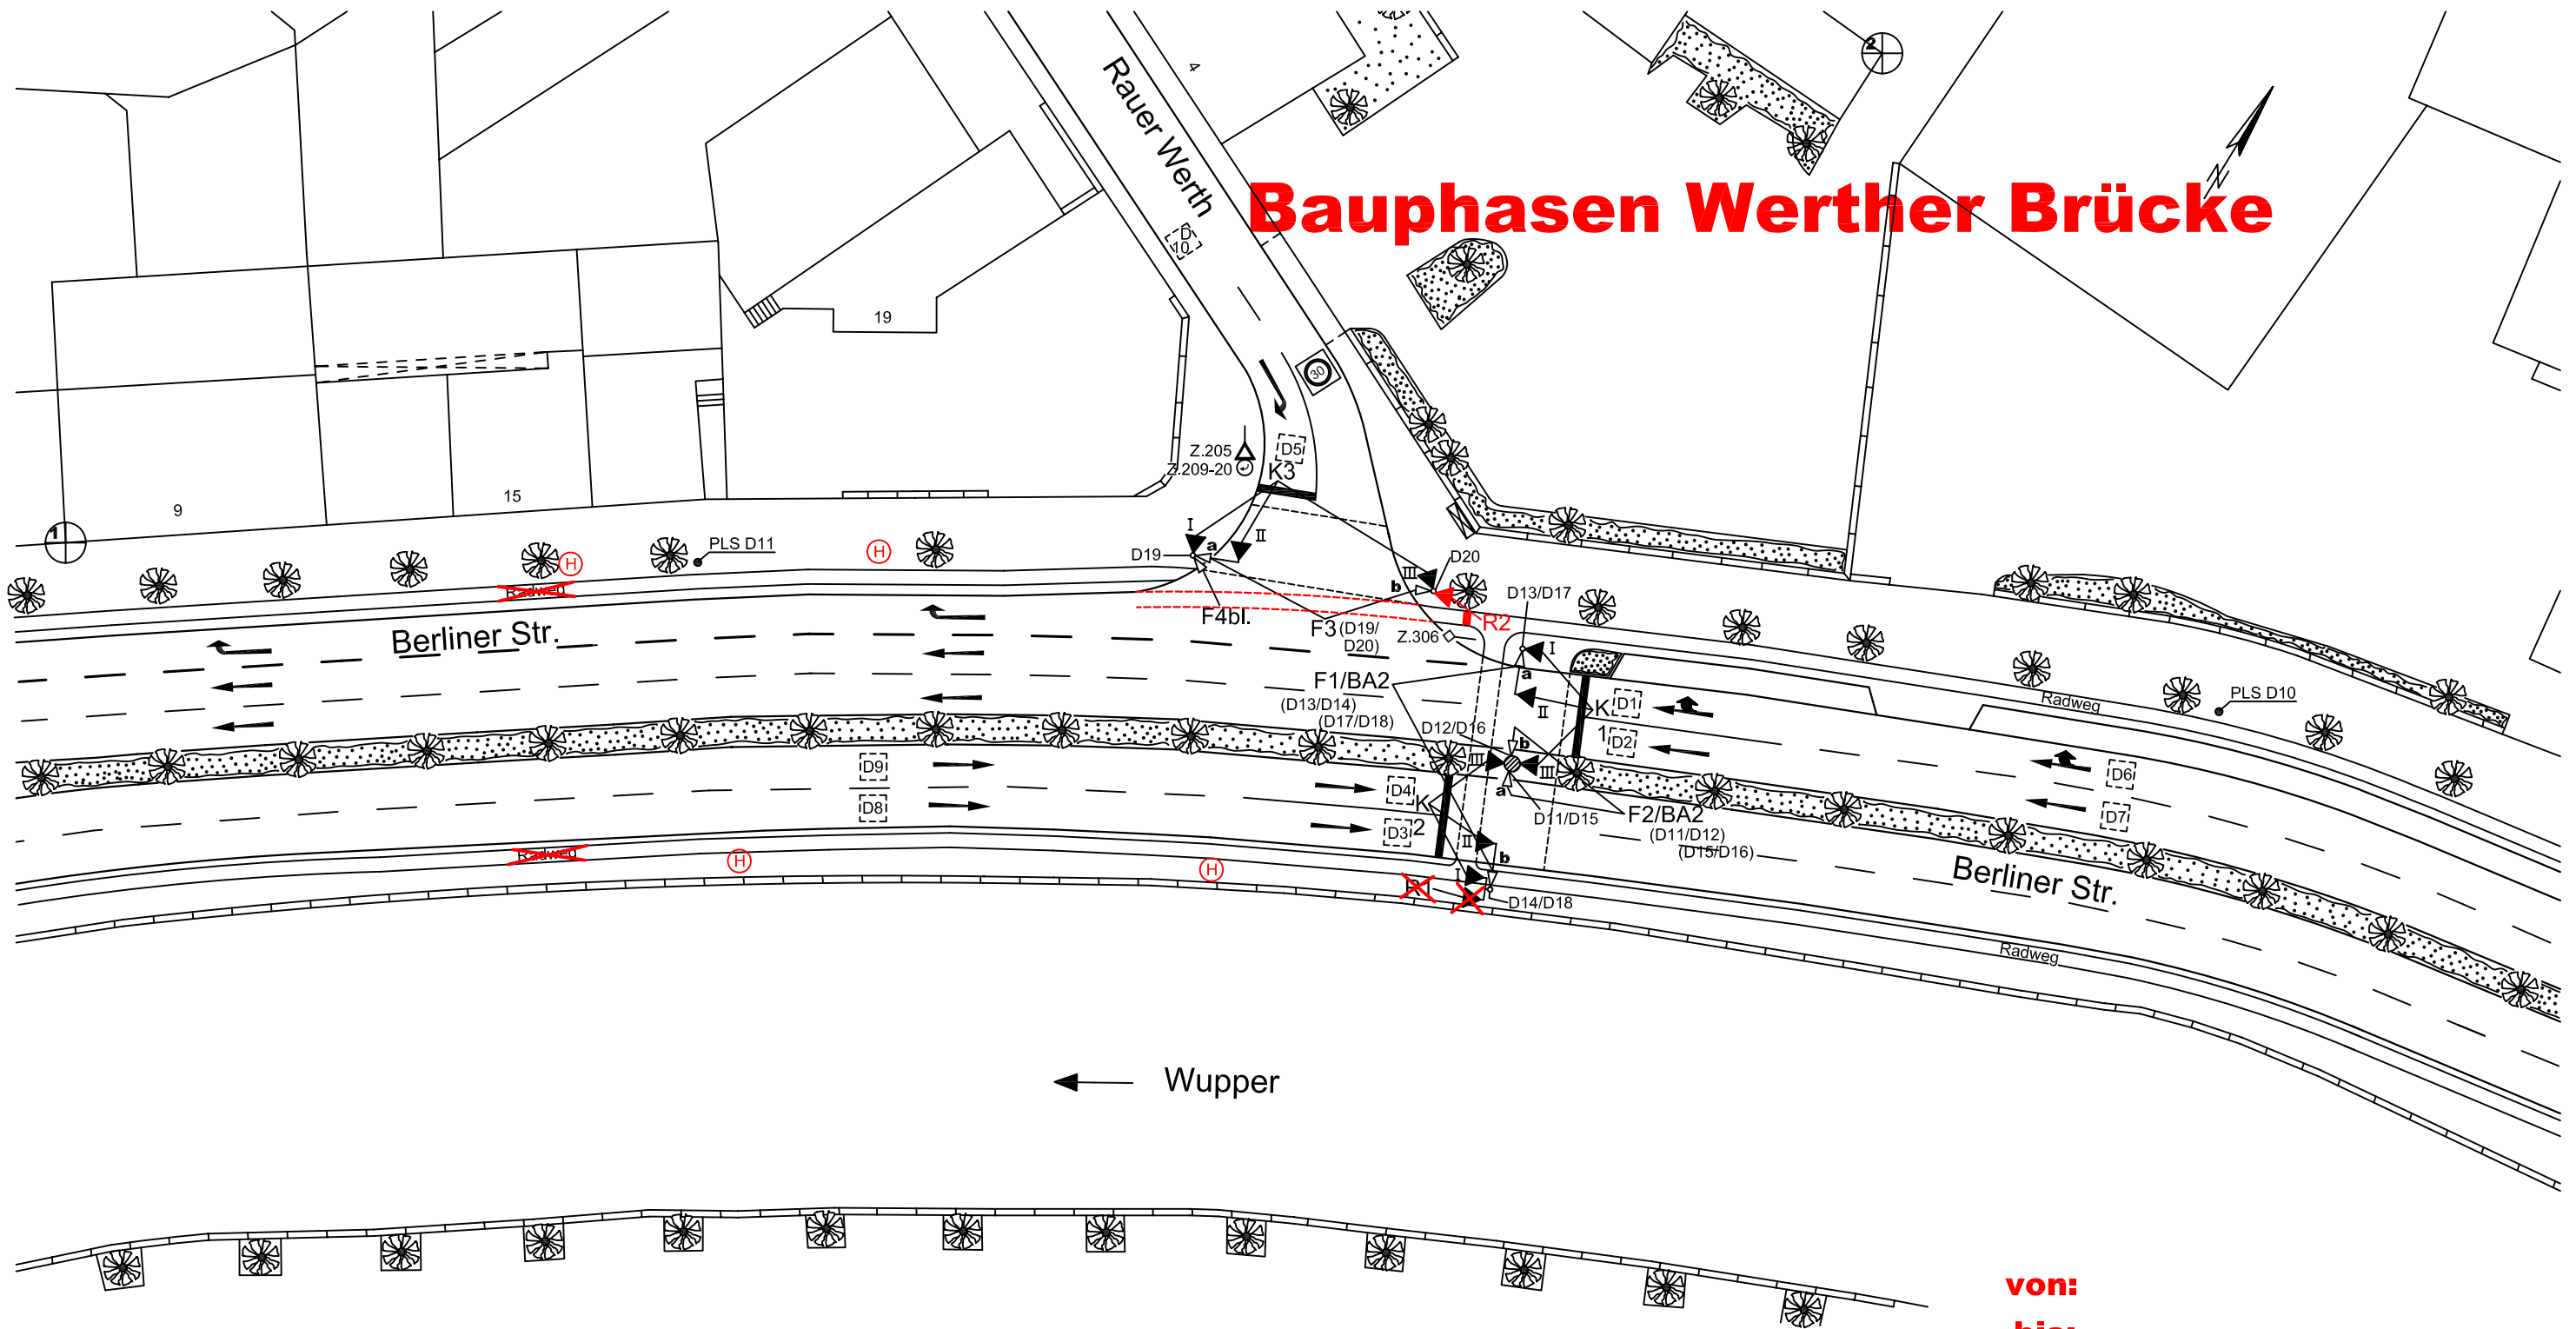

von:
bis:

SINNBILDER					DETEKTOREN UND TASTEN					ÖPNV ANFO		BESONDERHEITEN		STADT WUPPERTAL DER OBERBÜRGERMEISTER RESSORT 104 STRASSEN UND VERKEHR ABTEILUNG 104.3 STRASSENVERKEHRSTECHNIK TEAM 104.31 VERKEHRSSTEUERUNG			
SG	I	II	III	IV	Bez.	SG	Bem.	Bez.	SG	Bem.	Bez.	SG	Bem.				
K 1	A	-	C	-	D 1	K 1	2	D 13	F 2		D 25			1	K 1	Messwert	
K 2	A	-	C	-	D 2	K 1	2	D 14	F 2		D 26			2	→ K 2(H)	Rotlicht	
K 3	A	→	C	→	D 3	K 2	2	D 15	F1/BA2	VIB	D 27			3		Blindenakustik	F1, F2
R 1	A/B		4)		D 4	K 2	2	D 16	F1/BA2	VIB	D 28			4		F 2 / BA 2	ohne Lockton
R 2	A/B		4)		D 5	K 3	2	D 17	F2/BA2	VIB	D 29			5		F 1, F 2, F 3	Kombinierte Radfahrer- und Fußgängersymbole
					D 6	K 1	40	D 18	F2/BA2	VIB	D 30			6			
					D 7	K 1	40	D 19	F 3		D 61	F 1 / BA 2a		7			
					D 8	K 2	40	D 20	F 3		D 62	F 1 / BA 2b		8			
					D 9	K 2	40	D 21			D 63	F 2 / BA 2a		9			
					D 10	K 3	20	D 22			D 64	F 2 / BA 2b		10			
					D 11	F 1		D 23			D 65			11			
					D 12	F 1		D 24			D 66			12			

1) Signal D = 300 mm

2) Rotsignal D = 300 mm

3) Signalgeber mit Sichtblende

4) Doppelreflektor im Rotsignal

5) 1-begriffig Gelb-Blinken

6) 2-begriffig Gelb und Grün

7) 2-begriffig Rot und Gelb

8) 2-begriffig Gelb-Blinken u. Grün

: Infrarot-Detektor

: Videosystem

: Radar-Detektor

VIB : Vibrationstasten

: Schleifendetektion

: Detektionsfeld

Ersatz für Plan Nr.: 481 vom: 16.01.06

Maßstab: 1 : 500

Datum: 12.01.2011

UM vom: 12.01.2011

LÜ vom: 12.01.2011

Gerätetyp: ---

LAGEPLAN DER LZA
Berliner Str. / Rauer Werth

AL 104.3: Blöser

TL 104.31: Burmeister

bearbeitet: Brozovic

erstellt: Büdicker

LZA - Nr.: **481**