


Y 2586200.997
X 5683785.861

Y 2586372.390
X 5683858.755

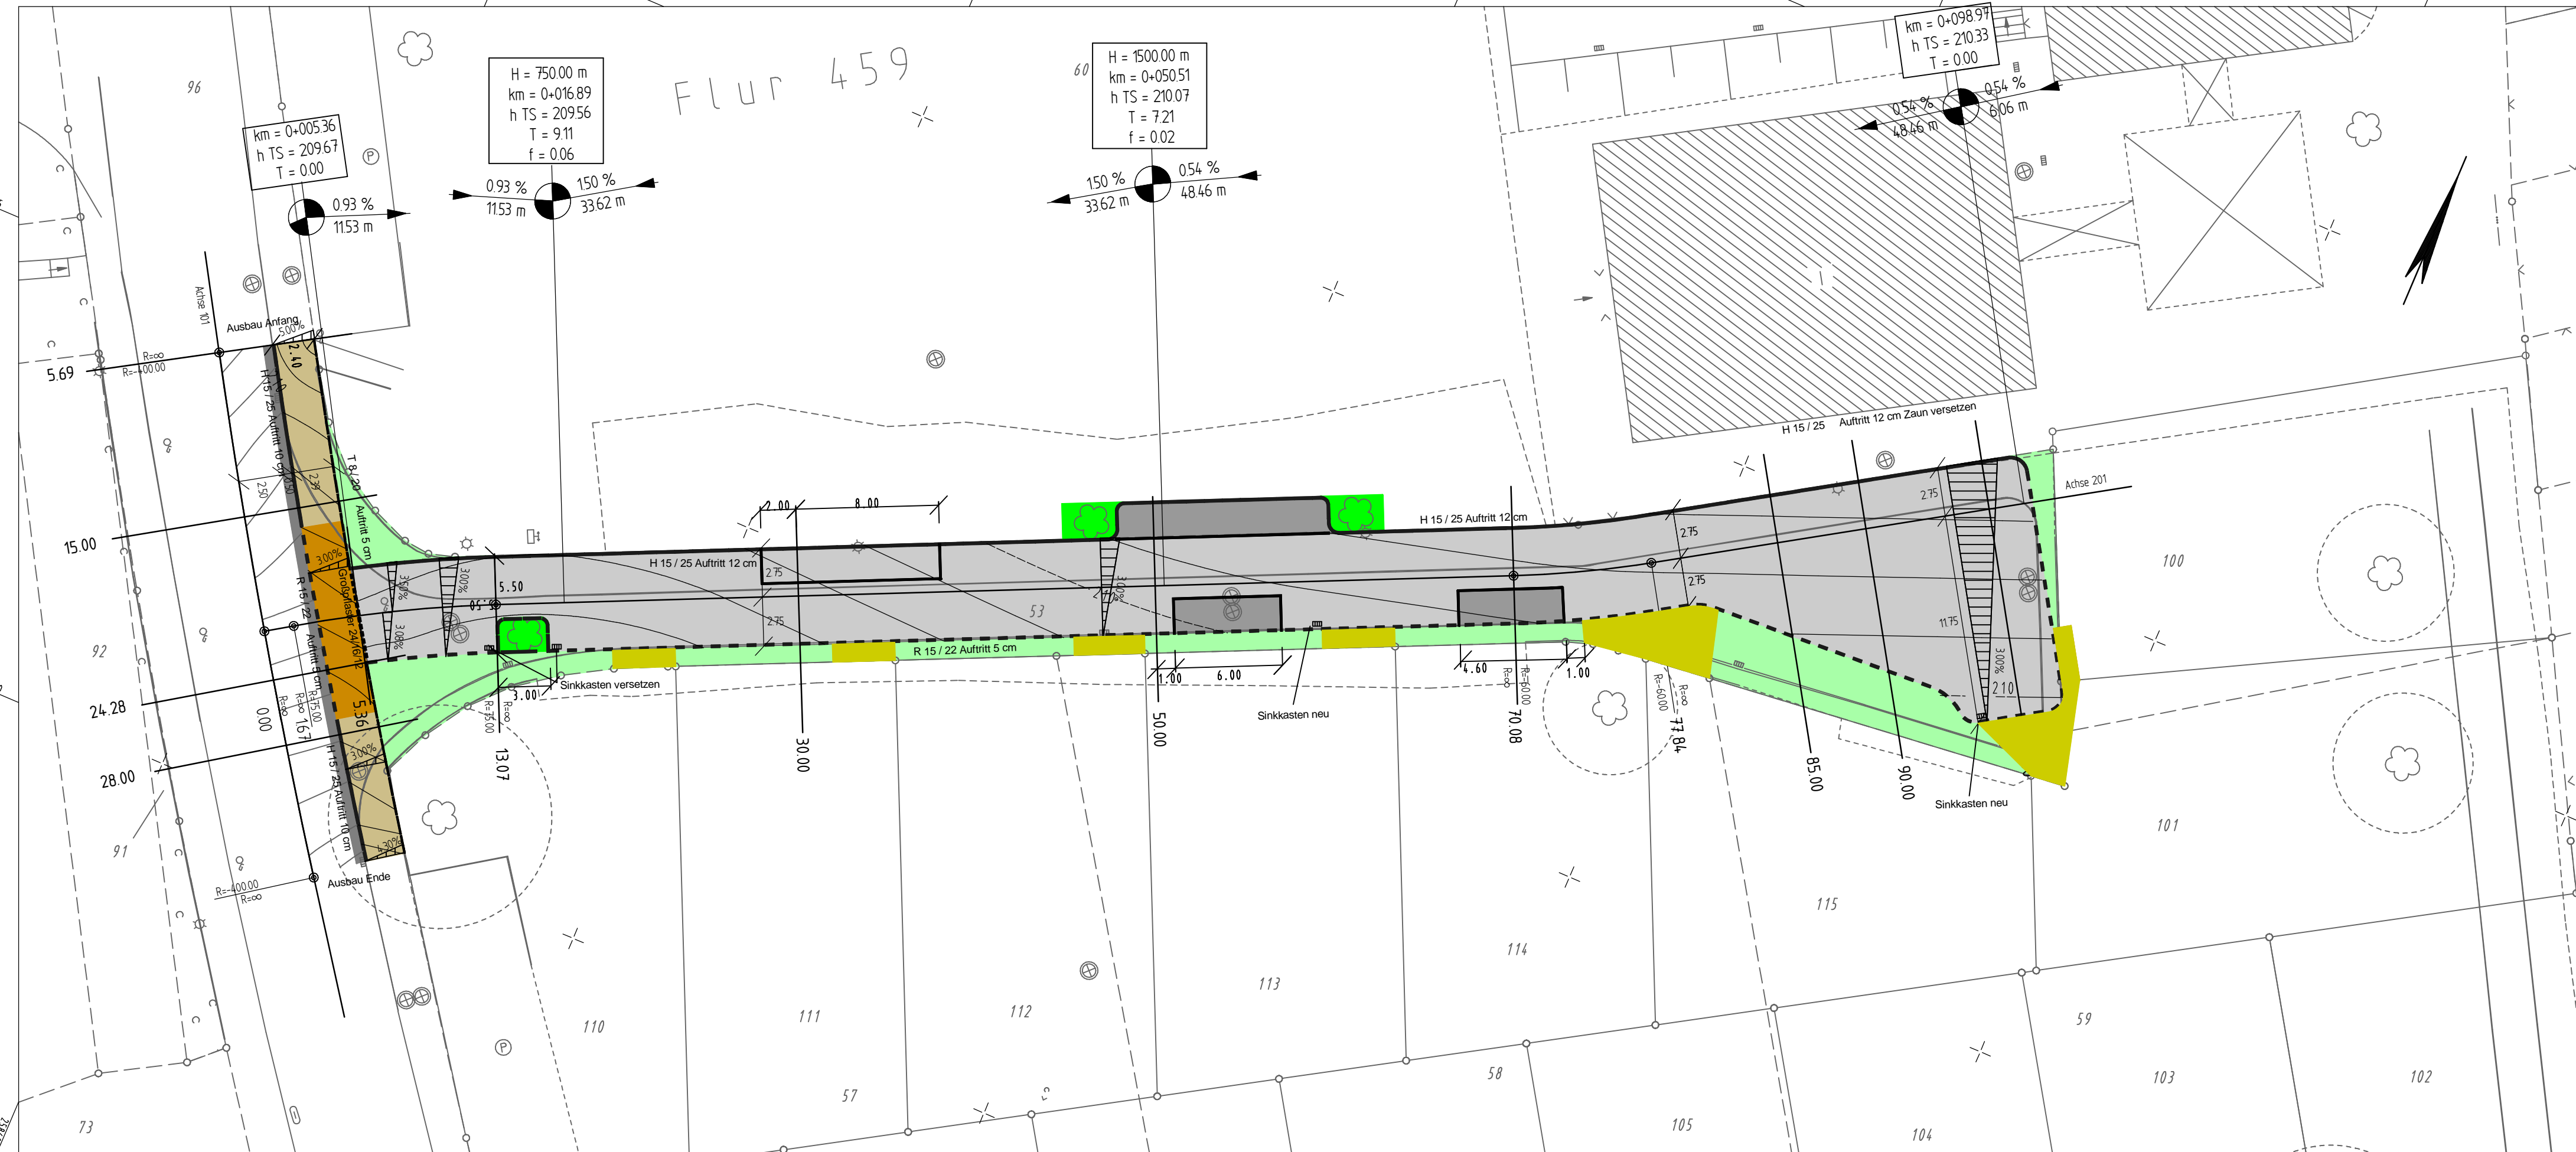

Y 2586226.143
X 5683726.736

Y 2586359.839
X 5683783.597

- - - - = R 15/22
 ——— = H 15/25

[Green Box] = Verkauf an Anlieger
 [Brown Box] = Gehweg Vollausbau
 [Grey Box] = Mischverkehrsfläche Vollausbau
 [Orange Box] = Überfahrt Vollausbau
 [Yellow Box] = Überfahrt private Zufahrt

Vorabzug

Geodätische Grundlagen: Lagefestpunktfeld: Netz 77 Höhenfestpunktfeld: NHN-Höhen	Auftragsnummer 102.1 20070124
---	---

Ausfertigung: ___ Anlage: ___

Geschäftsbereich 1.2 Stadtentwicklung, Bauen, Verkehr, Umwelt				
Ressort 104 Straßen und Verkehr				
Abteilung 104.2 - Straßeneubau				
Gesehen:	Gesehen:	Erstellt:	Änderungen:	
Reichl	Betz	Mücher	a) Grundstücksgrenze b) Parkplatz neu c) Überfahrt d) Parkplatzaufteilung e) f) g)	104.3 / 01.03
Datum: 02.11	Datum: 02.11	Datum: 02.11		weitere

Projekt:	Stichstraße Hilgershöhe	
Planart: Lageplan	Maßstab: 1:250	
Bemerkung: O-3220-53 Ausführungsplan	Weitergabe sowie Vervielfältigung dieser Unterlage, Verwertung und Mitteilung ihres Inhalts ist nicht gestattet, soweit nicht ausdrücklich zugestanden. Zuwiderhandlungen verpflichten zu Schadenersatz. Alle Rechte vorbehalten.	
Wuppertal		O - 3220 / 53