


Y 32370792.931
X 5681243.465

Y 32370841.200
X 5681230.423

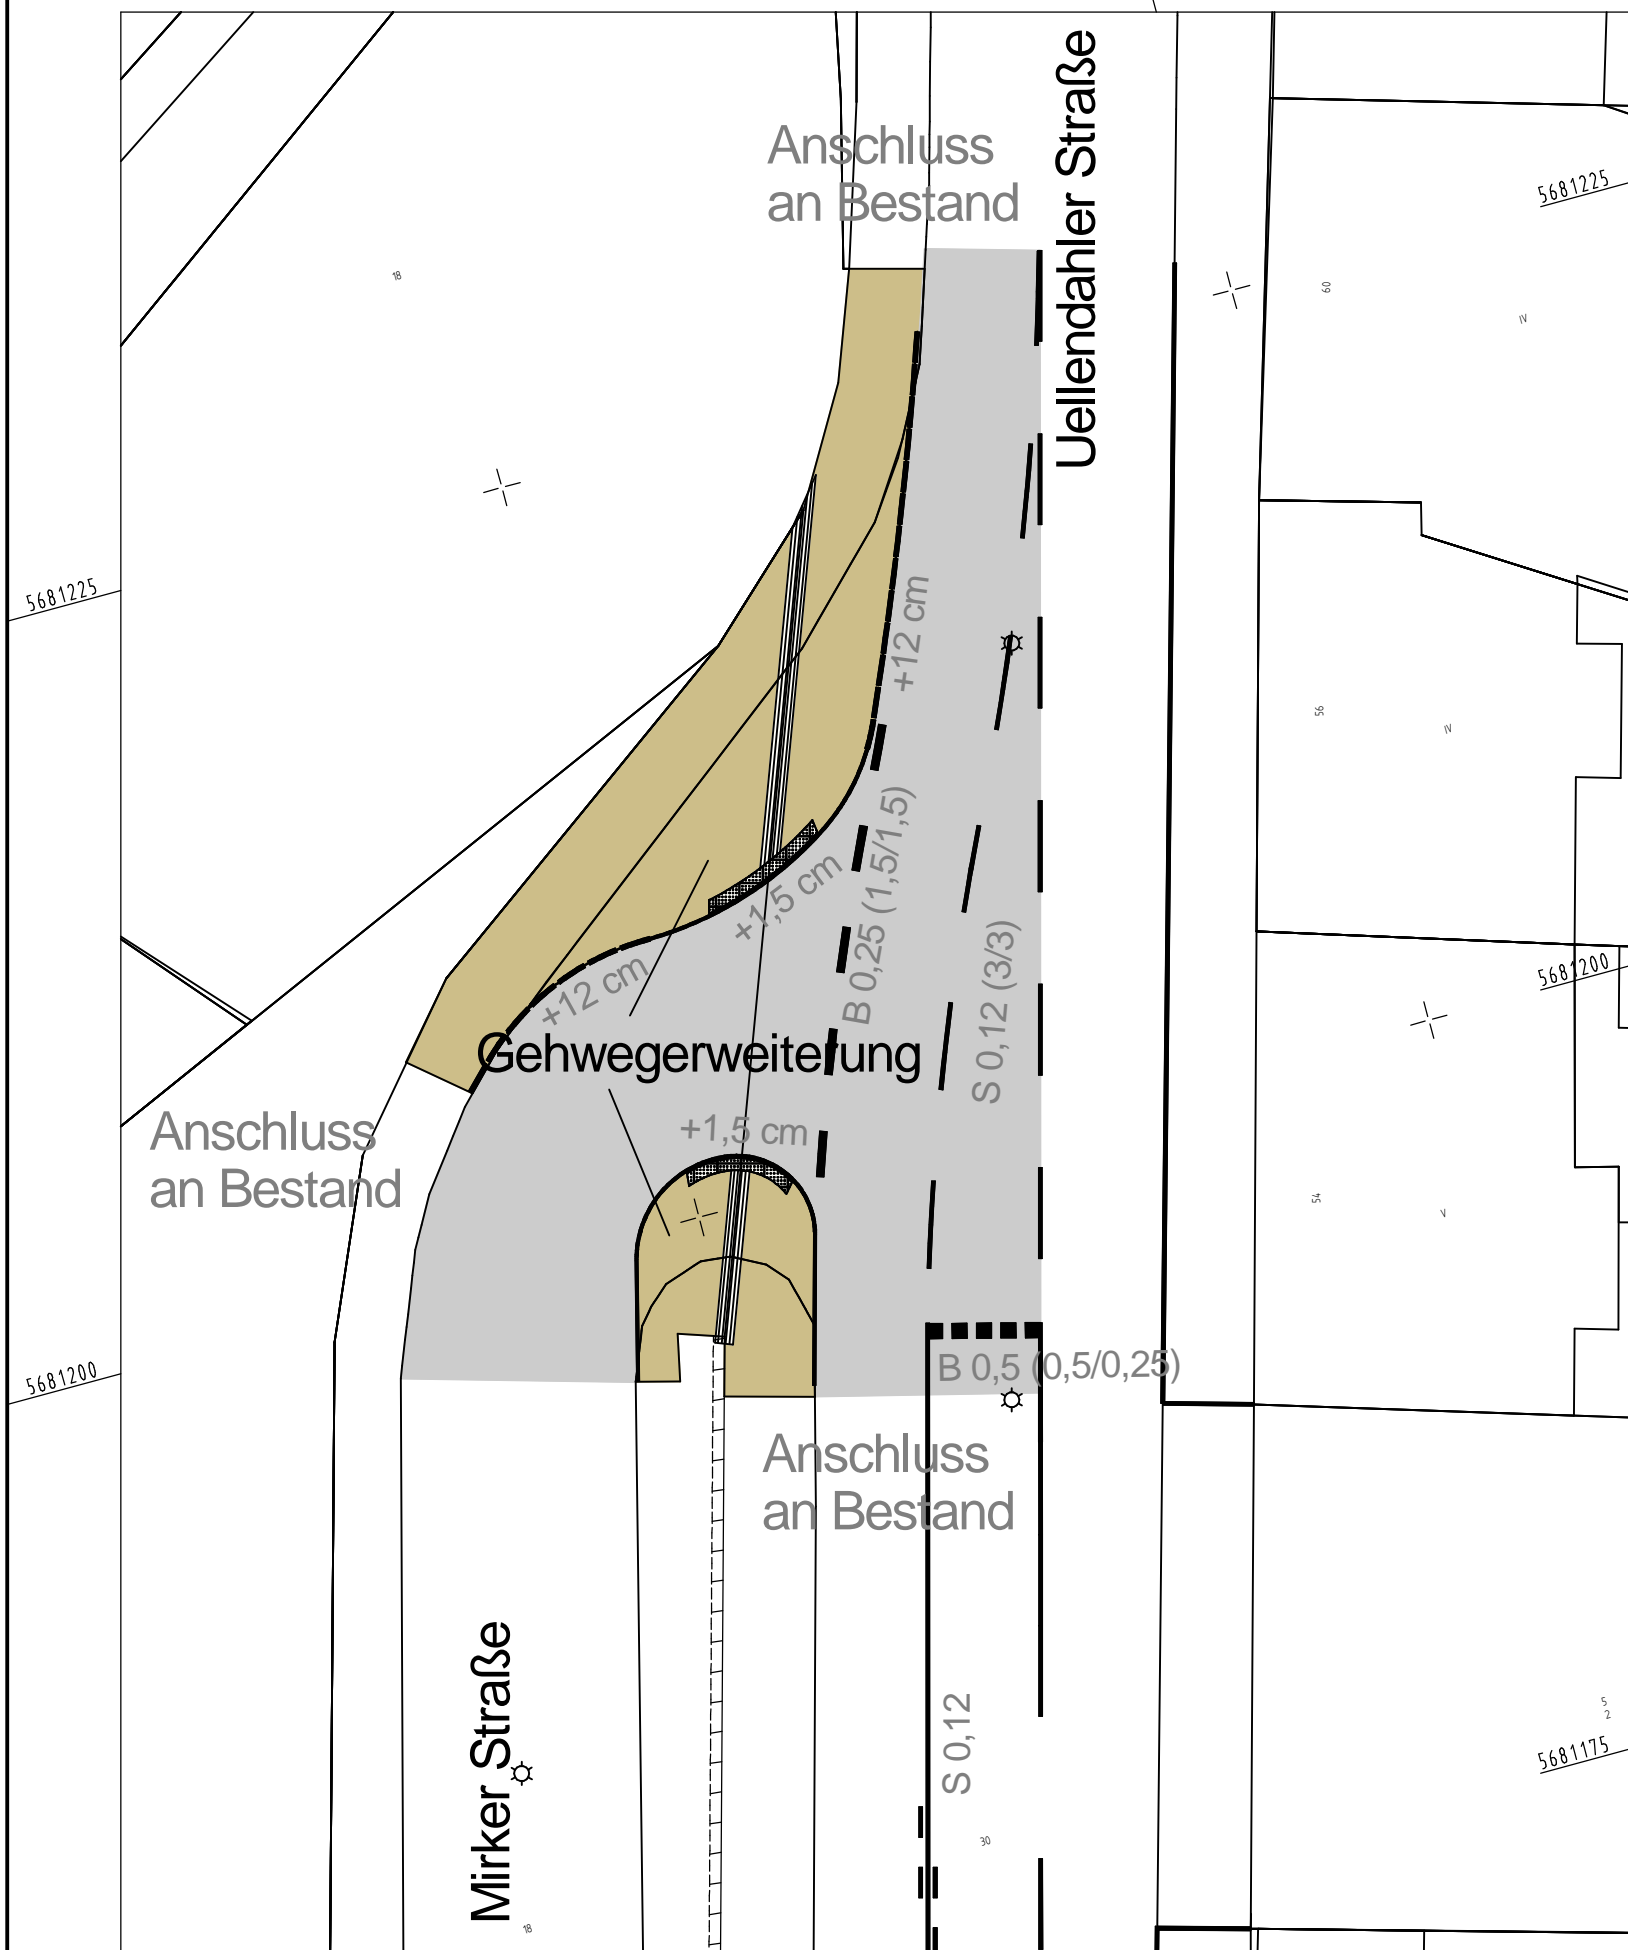

Y 32370776.171
X 5681181.440

Y 32370824.441
X 5681168.398

	Fahrbahn
	Gehweg in Asphalt
	Aufmerksamkeitsstreifen
	Aufmerksamkeitsfeld

Index	Änderung	Datum	erstellt	gesehen

Bauherr: Ressort Straßen und Verkehr, Abteilung 104.2 - Straßenbau Stadt Wuppertal, Johannes-Rau-Platz 1, 42275 Wuppertal	bearbeitet/erstellt:	
	April 2012 / Wester	gesehen:
	April 2012 / Betz	gesehen: April 2012 / Reichl

Ausfertigung: (...) Anlage: (...)

Geschäftsbereich 1.2 Stadtentwicklung, Bauen, Verkehr, Umwelt
Ressort Straßen und Verkehr

Abteilung 104.2 Zur Ausführung genehmigt:	Abteilung 104.11 Anordnungs-Nr.: Die vorbezeichnete Maßnahme wird hiermit gem. § 45 (3) StVO angeordnet. Ich bitte die Maßnahme nach § 45 (5) StVO zu veranlassen. an 104. M.d.B. um Rückmeldung des Ausführungsdatums	Abteilung 104.3
Wuppertal, den	Wuppertal, den	Wuppertal, den

Projekt: Uellendahler Straße - Mirker Straße
Barrierefreier Ausbau der Einmündung

Planart: Lageplan	Maßstab: 1:250
Bemerkung: Hier Bemerkungstext, ein externes Logo oder löschen	Weitergabe sowie Vervielfältigung dieser Unterlage, Verwertung und Mitteilung Ihres Inhalts ist nicht gestattet, soweit nicht ausdrücklich zugestanden. Zuwiderhandlungen verpflichten zu Schadenersatz. Alle Rechte vorbehalten.

Geodätische Grundlagen: Lagefestpunktfeld: Netz 77 Höhenfestpunktfeld: NHN-Höhen	Auftragsnummer 102.01 20110394	W-91/198
---	--	-----------------